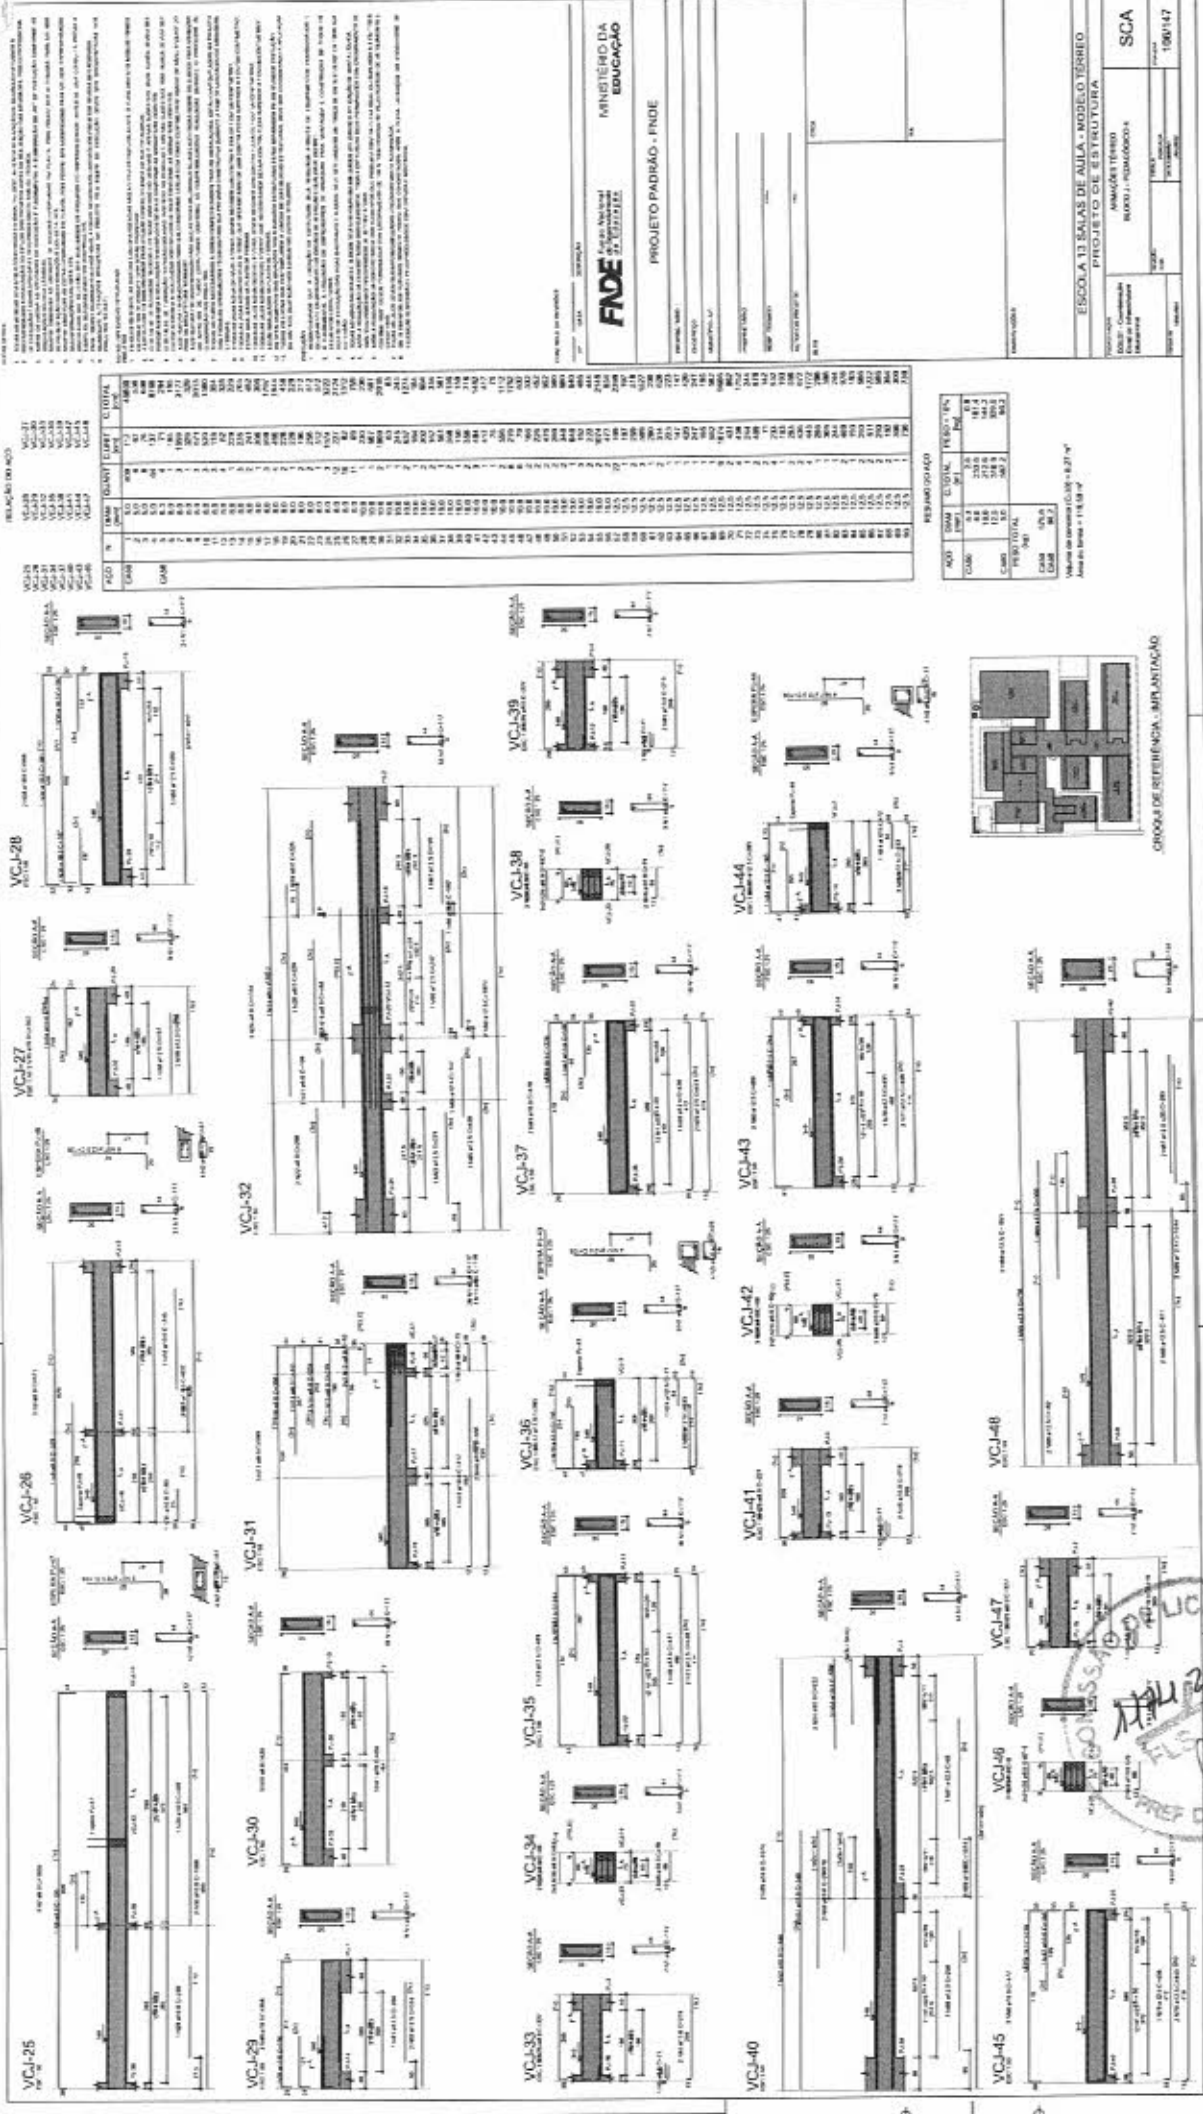


[illegible]

RECEIVED
17/04/2025
FLS AND
PREF DE PRECET

Sample	CaO	SiO ₂	Al ₂ O ₃	FeO	MgO	Na ₂ O	K ₂ O	Total	Loss
1	50.3	31.1	1.8	0.2	0.1	0.1	0.1	83.7	16.3
2	50.3	31.1	1.8	0.2	0.1	0.1	0.1	83.7	16.3
Volume 40 Number 1 February 2009

[illegible][illegible]




CONSEJO DE REGULACIÓN - REGULATION BOARD

— JAMES L. H. SPENCER

FNDE
Fundação Nacional
de Desenvolvimento
Educativo

1500

RETURN TO PABLO - FINE

7-2002

1


ENCLOSURE 13: ANALYSIS OF ALMA - MONTE CARLO TESTED

100% Satisfaction Guarantee

1988	1989	1990
1991	1992	1993

1994	1995	1996	2402</
------	------	--------



1 PLANTA DE LOCAÇÃO - MARCA

193107	193107
--------	--------

PLANTAS DE
COMIDA

COMISSÃO DE LICITAÇÃO
11/01/2025
FLS. ANO
26
PLANTA DE LOCALIZAÇÃO E
IDENTIFICAÇÃO



PLANTA DE LOCALIZACIÓN - PARTES I

10. The Commission is in a unique position to monitor the activities of the various international organizations and to coordinate their efforts. It is therefore essential that the Commission should have a strong working relationship with the various international organizations and should be able to coordinate their efforts in a way that is consistent with the objectives of the Commission.



4 CORTE GERAL DOS BLOCOS

C. 2000		
Indirizzo	Nota d	Quantità
100	100	100

[illegible]

Commodities		10/2020 09 000 5	10/2020 09 000 5
ET-1	152	10/2020 09 000 5	10/2020 09 000 5
20160	PA-1	10/2020 09 000 5	10/2020 09 000 5
9258	PA-1	10/2020 09 000 5	10/2020 09 000 5
44100	PA-2	10/2020 09 000 5	10/2020 09 000 5
15729	PA-3	10/2020 09 000 5	10/2020 09 000 5
75506	PA-5	10/2020 09 000 5	10/2020 09 000 5
77746	PA-3	10/2020 09 000 5	10/2020 09 000 5
135000	PA-4, PA-5	10/2020 09 000 5	10/2020 09 000 5
162032	PA-2	10/2020 09 000 5	10/2020 09 000 5
170000	PA-1	10/2020 09 000 5	10/2020 09 000 5
500030	PA-2	10/2020 09 000 5	10/2020 09 000 5
200733	PA-6	10/2020 09 000 5	10/2020 09 000 5
250030	PA-7, PA-5	10/2020 09 000 5	10/2020 09 000 5
310030	PA-8, PA-9	10/2020 09 000 5	10/2020 09 000 5
310030	PA-10, PA-11	10/2020 09 000 5	10/2020 09 000 5
400030	PA-12, PA-13	10/2020 09 000 5	10/2020 09 000 5
550030	PA-14, PA-15	10/2020 09 000 5	10/2020 09 000 5
580250	PA-16	10/2020 09 000 5	10/2020 09 000 5
610030	PA-17	10/2020 09 000 5	10/2020 09 000 5
611125	PA-18, PA-19	10/2020 09 000 5	10/2020 09 000 5
720030	PA-20, PA-21	10/2020 09 000 5	10/2020 09 000 5
760030	PA-22, PA-23	10/2020 09 000 5	10/2020 09 000 5
807500	PA-24, PA-25	10/2020 09 000 5	10/2020 09 000 5
8400250	PA-26, PA-27	10/2020 09 000 5	10/2020 09 000 5
8600250	PA-28, PA-29	10/2020 09 000 5	10/2020 09 000 5
	PA-30, PA-31, PA-32, PA-33, PA-34, PA-35, PA-36, PA-37, PA-38, PA-39, PA-40, PA-41, PA-42, PA-43, PA-44, PA-45	10/2020 09 000 5	10/2020 09 000 5

[illegible]

Coordinates	Height	Comments
49°11'	-17.50	PM-1, PM-2, PM-5, PM-6, PM-7, PM-8, PM-9, PM-10, PM-11, PM-12, PM-13, PM-14, PM-15, PM-16, PM-17, PM-18, PM-19, PM-20
	-20.00	PM-2, PM-3
	-1116.55	DA-1
	-2400.30	PM-18, PM-19
	-1620.50	PM-12
	-602.50	PM-30
	-600.00	PM-22
	-1000.00	PM-25
	-1007.25	PM-23
	-1002.25	BM-24
	-1207.20	PM-20
	-1400.00	PM-15
	-1710.00	PM-20
	-1857.50	PM-29
	-1886.00	PM-2, PM-30
	-2184.00	PM-31
	-2417.50	PM-32
	-2630.00	PM-33
	-2600.00	PM-34
	-2600.00	PM-34
	-2607.50	PM-35
	-2577.50	PM-37
	-2607.50	PM-38
	-2607.50	PM-38
	-2617.50	PM-41
	-2615.00	PM-42
	-2630.00	PM-43
	-2637.50	PM-43
	-2612.20	PM-40
	-2612.50	PM-45
	-2432.50	PM-47
	-2430.00	PM-48
	-2000.00	PM-49
	-2000.00	PM-50
Time	Location	Activity
08:00	Home	Wake up
08:30	Home	Breakfast
09:00	Home	Get ready
09:30	Home	Leave home
10:00	Home	Arrive school
10:30	Home	Start class
11:00	Home	Continue class
11:30	Home	Break
12:00	Home	Lunch
12:30	Home	Continue class
13:00	Home	Continue class
13:30	Home	Continue class
14:00	Home	Continue class
23:30	Home	Continue class
00:00	Home	Continue class
00:30	Home	Continue class
01:00	Home	Continue class
01:30	Home	Continue class
08:00	Home	Continue class

INSTITUTO DE AVALIAÇÃO DE EDUCAÇÃO		MINISTÉRIO DA EDUCAÇÃO	
FNDE Fundação Nacional do Desenvolvimento		PROJETO PADRÃO - FNDE	
Nº _____ Data _____		Nº _____ Data _____	
Nome do(a) aluno(a) _____ Matrícula nº _____		Nome do(a) aluno(a) _____ Matrícula nº _____	
Endereço completo _____ CEP _____		Endereço completo _____ CEP _____	
Cidade _____ Estado _____		Cidade _____ Estado _____	
Assinatura do(a) aluno(a) _____ Assinatura do(a) responsável _____		Assinatura do(a) aluno(a) _____ Assinatura do(a) responsável _____	
Local e data _____		Local e data _____	



PIRELLA GÖTTSCHE LOWE

1. O presente projeto tem por finalidade a elaboração de um plano de aula para o ensino de Matemática, visando a melhoria da qualidade do ensino e a formação do aluno para a vida cidadã.


2. O plano de aula é um documento que orienta o professor na elaboração de suas aulas, sendo elaborado com base no currículo e no plano de ensino.

3. O plano de aula deve ser elaborado de acordo com as seguintes orientações:

- 3.1. Deve ser elaborado de acordo com o currículo e o plano de ensino.
- 3.2. Deve ser elaborado de acordo com a realidade da turma e do contexto social.
- 3.3. Deve ser elaborado de acordo com as necessidades e interesses dos alunos.
- 3.4. Deve ser elaborado de acordo com os recursos disponíveis.
- 3.5. Deve ser elaborado de acordo com o tempo disponível.
- 3.6. Deve ser elaborado de acordo com o método de ensino adotado.
- 3.7. Deve ser elaborado de acordo com os objetivos de ensino.
- 3.8. Deve ser elaborado de acordo com os conteúdos de ensino.
- 3.9. Deve ser elaborado de acordo com as atividades de ensino.
- 3.10. Deve ser elaborado de acordo com as avaliações de ensino.

4. O plano de aula deve ser elaborado de acordo com as seguintes orientações:

- 4.1. Deve ser elaborado de acordo com o currículo e o plano de ensino.
- 4.2. Deve ser elaborado de acordo com a realidade da turma e do contexto social.
- 4.3. Deve ser elaborado de acordo com as necessidades e interesses dos alunos.
- 4.4. Deve ser elaborado de acordo com os recursos disponíveis.
- 4.5. Deve ser elaborado de acordo com o tempo disponível.
- 4.6. Deve ser elaborado de acordo com o método de ensino adotado.
- 4.7. Deve ser elaborado de acordo com os objetivos de ensino.
- 4.8. Deve ser elaborado de acordo com os conteúdos de ensino.
- 4.9. Deve ser elaborado de acordo com as atividades de ensino.
- 4.10. Deve ser elaborado de acordo com as avaliações de ensino.

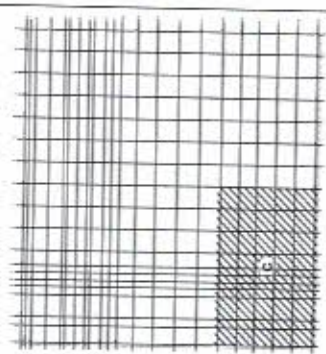

2. MAPA CHAVE

MINISTÉRIO DA EDUCAÇÃO

FIDE FUNDO DE INVESTIMENTO EM DESENVOLVIMENTO EDUCACIONAL

PROJETO PADRÃO - FIDE


ESCOLA TESTAR DE ALTA - MODULO 111111

PROJETO DE ESTRUTURA

PARA O ANO DE 2025


SCC

111111

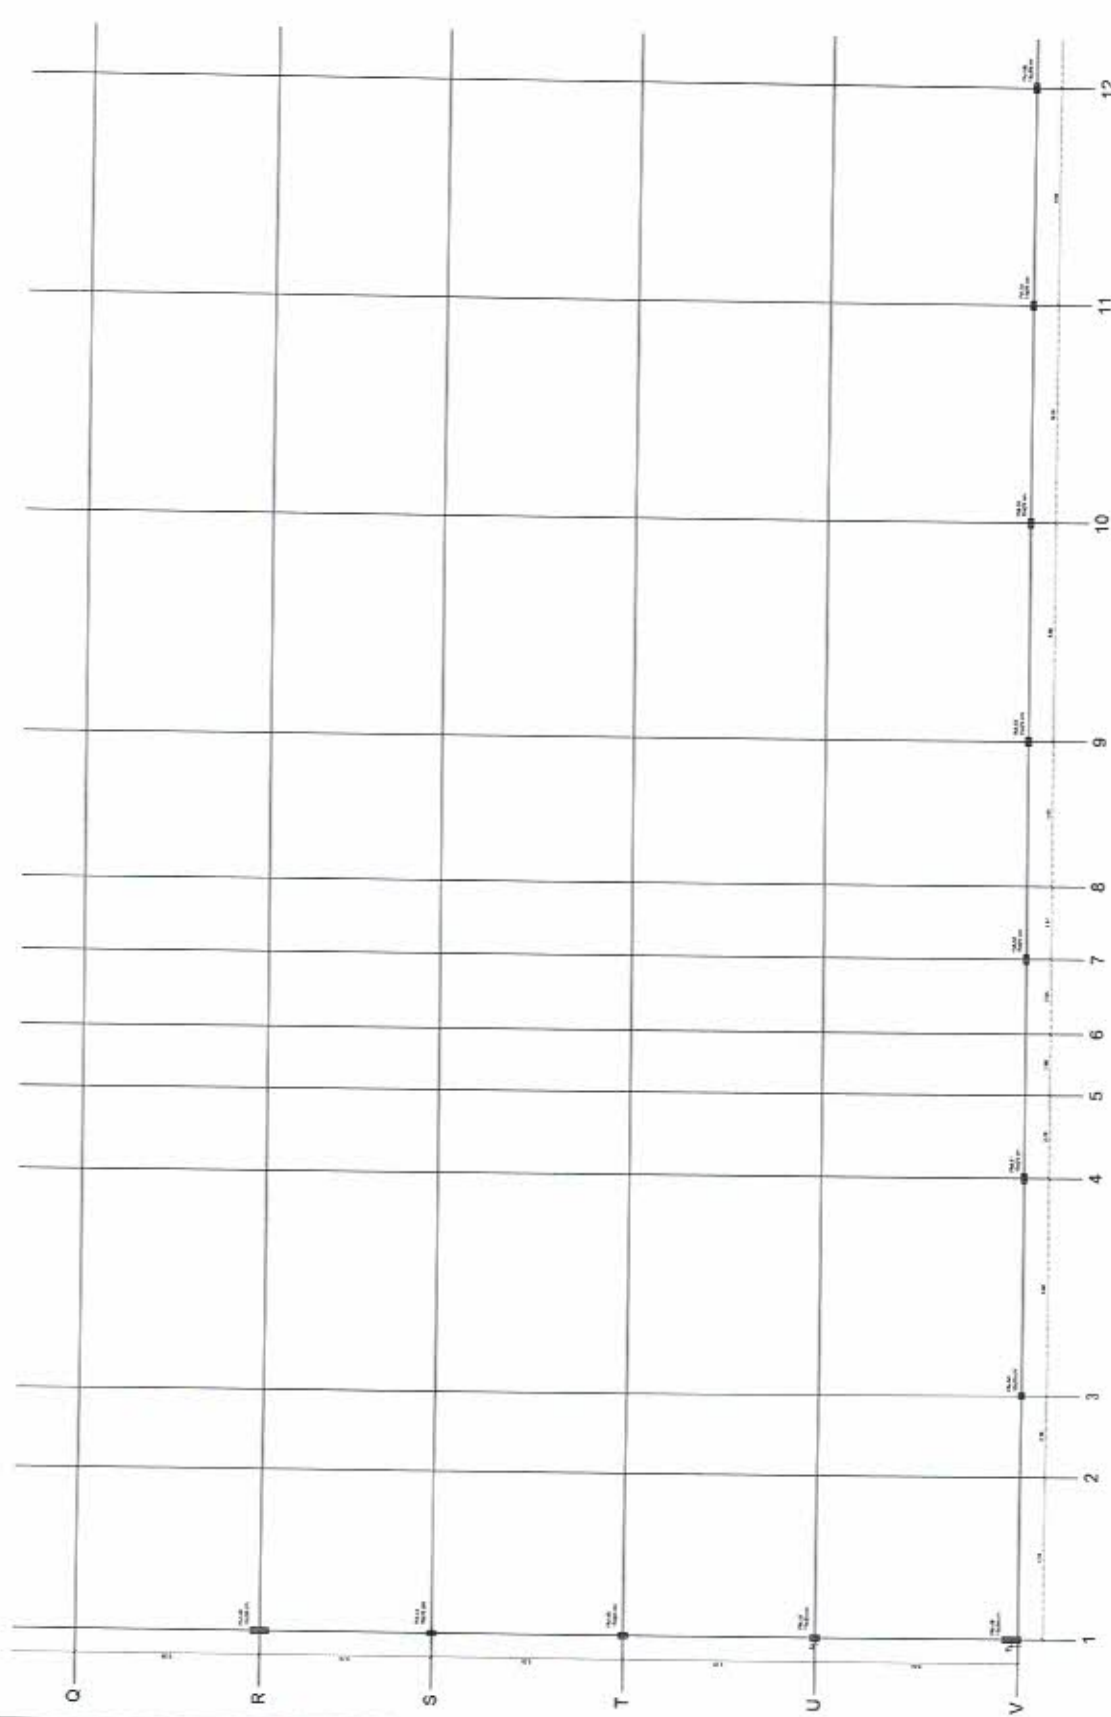

1. PLANO DE AULA - ANEXO D

1987, 1988, 1989,26

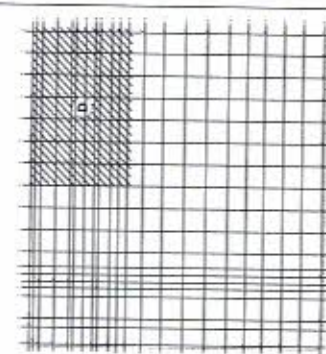

2 MAPA CHAVE


REFERENCES

[illegible]


PLANTA DE CARGAS - PARTID 0



- [illegible]

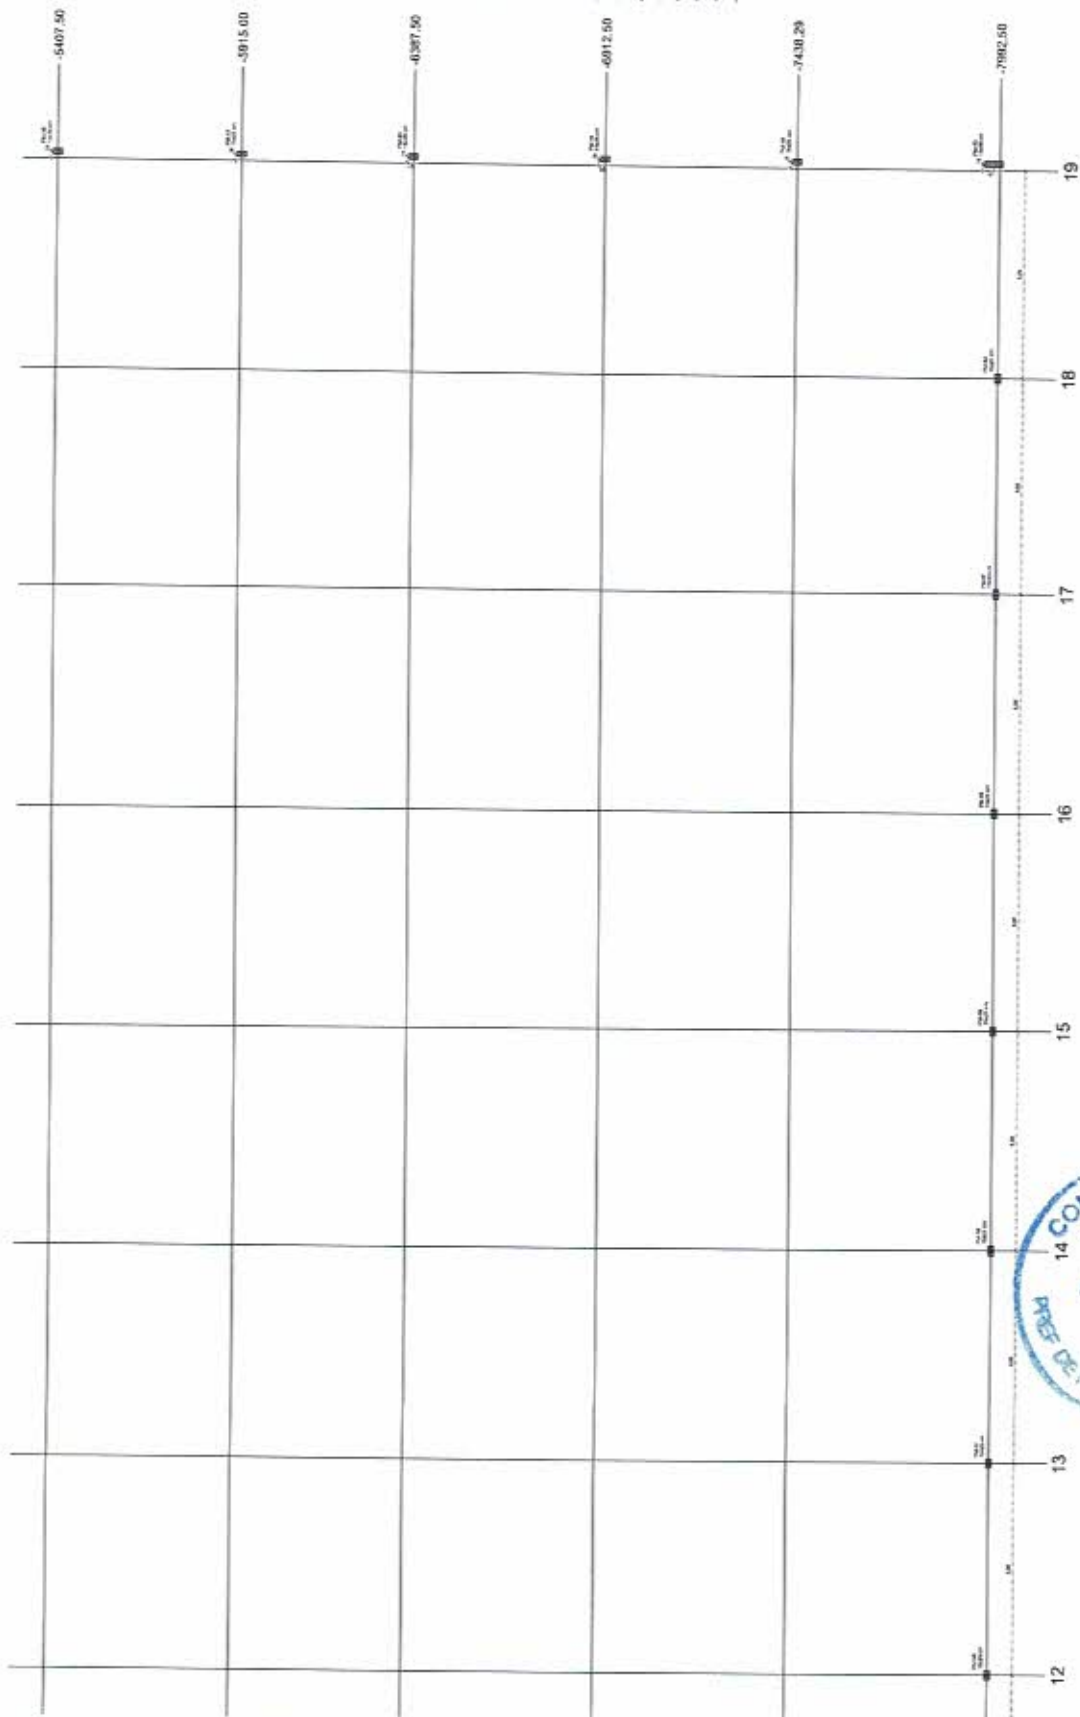

2. **MAKING CHANGES**
 1. **MAKING CHANGES**

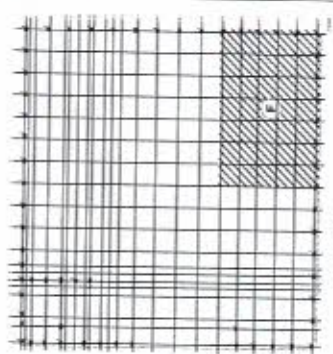


response to a stimulus

9 PLANTA DE CASCOS - PARTE 1
1:20 A.B. 1/20

[illegible]

De efectos reducidos, resulta lógico que los valores reducidos de todas las correlaciones definidas para las Asociaciones. Para valores comparativos, debe ser consultado el informe de la Asociación, que presenta los valores de todas las correlaciones.

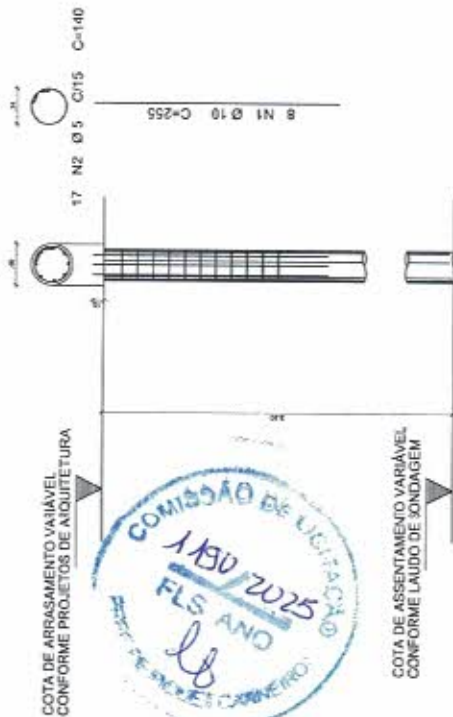

DETALHAMENTO DAS ESTACAS ESCAVADAS 40CM

NOTA

1. OBRAS DE RECONSTRUÇÃO DE EDIFÍCIOS DE USO PÚBLICO, DEVIDO A SUAS CARACTERÍSTICAS, DEVEM SER EXECUTADAS DE ACORDO COM O PROJETO DE RECONSTRUÇÃO, QUE DEVE CONTER TODAS AS INFORMAÇÕES NECESSÁRIAS PARA A EXECUÇÃO DA OBRA, COMO: PLANO DE RECONSTRUÇÃO, PLANO DE RECONSTRUÇÃO DE DETALHES, PLANO DE RECONSTRUÇÃO DE MATERIAIS, PLANO DE RECONSTRUÇÃO DE EQUIPAMENTOS, PLANO DE RECONSTRUÇÃO DE SERVIÇOS, PLANO DE RECONSTRUÇÃO DE SEGURANÇA, PLANO DE RECONSTRUÇÃO DE SUSTENTABILIDADE, PLANO DE RECONSTRUÇÃO DE ACESIBILIDADE, PLANO DE RECONSTRUÇÃO DE ENERGIA, PLANO DE RECONSTRUÇÃO DE ÁGUA, PLANO DE RECONSTRUÇÃO DE SÓLIDOS, PLANO DE RECONSTRUÇÃO DE GASES, PLANO DE RECONSTRUÇÃO DE RUÍDO, PLANO DE RECONSTRUÇÃO DE VIBRAÇÃO, PLANO DE RECONSTRUÇÃO DE CLIMA, PLANO DE RECONSTRUÇÃO DE SAÚDE, PLANO DE RECONSTRUÇÃO DE CULTURA, PLANO DE RECONSTRUÇÃO DE ECONOMIA, PLANO DE RECONSTRUÇÃO DE SOCIEDADE, PLANO DE RECONSTRUÇÃO DE GOVERNO, PLANO DE RECONSTRUÇÃO DE PARTICIPAÇÃO, PLANO DE RECONSTRUÇÃO DE TRANSPARÊNCIA, PLANO DE RECONSTRUÇÃO DE INOVAÇÃO, PLANO DE RECONSTRUÇÃO DE SUSTENTABILIDADE, PLANO DE RECONSTRUÇÃO DE ACESIBILIDADE, PLANO DE RECONSTRUÇÃO DE ENERGIA, PLANO DE RECONSTRUÇÃO DE ÁGUA, PLANO DE RECONSTRUÇÃO DE SÓLIDOS, PLANO DE RECONSTRUÇÃO DE GASES, PLANO DE RECONSTRUÇÃO DE RUÍDO, PLANO DE RECONSTRUÇÃO DE VIBRAÇÃO, PLANO DE RECONSTRUÇÃO DE CLIMA, PLANO DE RECONSTRUÇÃO DE SAÚDE, PLANO DE RECONSTRUÇÃO DE CULTURA, PLANO DE RECONSTRUÇÃO DE ECONOMIA, PLANO DE RECONSTRUÇÃO DE SOCIEDADE, PLANO DE RECONSTRUÇÃO DE GOVERNO, PLANO DE RECONSTRUÇÃO DE PARTICIPAÇÃO, PLANO DE RECONSTRUÇÃO DE TRANSPARÊNCIA, PLANO DE RECONSTRUÇÃO DE INOVAÇÃO.

MAPA DE ESQUADRIAS - JANELAS									
JANELAS DE ALUMÍNIO VAZADO									
Ordem	Quantidade	Dimensões (cm)	Material	Acabamento	Observações				
01	01	120 x 120	Alumínio	Prata	Para Sala de Aula				
02	02	120 x 120	Alumínio	Prata	Para Sala de Aula				
03	03	120 x 120	Alumínio	Prata	Para Sala de Aula				
04	04	120 x 120	Alumínio	Prata	Para Sala de Aula				
05	05	120 x 120	Alumínio	Prata	Para Sala de Aula				
06	06	120 x 120	Alumínio	Prata	Para Sala de Aula				
07	07	120 x 120	Alumínio	Prata	Para Sala de Aula				
08	08	120 x 120	Alumínio	Prata	Para Sala de Aula				
09	09	120 x 120	Alumínio	Prata	Para Sala de Aula				
10	10	120 x 120	Alumínio	Prata	Para Sala de Aula				
11	11	120 x 120	Alumínio	Prata	Para Sala de Aula				
12	12	120 x 120	Alumínio	Prata	Para Sala de Aula				
13	13	120 x 120	Alumínio	Prata	Para Sala de Aula				
14	14	120 x 120	Alumínio	Prata	Para Sala de Aula				
15	15	120 x 120	Alumínio	Prata	Para Sala de Aula				
16	16	120 x 120	Alumínio	Prata	Para Sala de Aula				
17	17	120 x 120	Alumínio	Prata	Para Sala de Aula				
18	18	120 x 120	Alumínio	Prata	Para Sala de Aula				
19	19	120 x 120	Alumínio	Prata	Para Sala de Aula				
20	20	120 x 120	Alumínio	Prata	Para Sala de Aula				

1. OBRAS DE RECONSTRUÇÃO DE EDIFÍCIOS DE USO PÚBLICO, DEVIDO A SUAS CARACTERÍSTICAS, DEVEM SER EXECUTADAS DE ACORDO COM O PROJETO DE RECONSTRUÇÃO, QUE DEVE CONTER TODAS AS INFORMAÇÕES NECESSÁRIAS PARA A EXECUÇÃO DA OBRA, COMO: PLANO DE RECONSTRUÇÃO, PLANO DE RECONSTRUÇÃO DE DETALHES, PLANO DE RECONSTRUÇÃO DE MATERIAIS, PLANO DE RECONSTRUÇÃO DE EQUIPAMENTOS, PLANO DE RECONSTRUÇÃO DE SERVIÇOS, PLANO DE RECONSTRUÇÃO DE SEGURANÇA, PLANO DE RECONSTRUÇÃO DE SUSTENTABILIDADE, PLANO DE RECONSTRUÇÃO DE ACESIBILIDADE, PLANO DE RECONSTRUÇÃO DE ENERGIA, PLANO DE RECONSTRUÇÃO DE ÁGUA, PLANO DE RECONSTRUÇÃO DE SÓLIDOS, PLANO DE RECONSTRUÇÃO DE GASES, PLANO DE RECONSTRUÇÃO DE RUÍDO, PLANO DE RECONSTRUÇÃO DE VIBRAÇÃO, PLANO DE RECONSTRUÇÃO DE CLIMA, PLANO DE RECONSTRUÇÃO DE SAÚDE, PLANO DE RECONSTRUÇÃO DE CULTURA, PLANO DE RECONSTRUÇÃO DE ECONOMIA, PLANO DE RECONSTRUÇÃO DE SOCIEDADE, PLANO DE RECONSTRUÇÃO DE GOVERNO, PLANO DE RECONSTRUÇÃO DE PARTICIPAÇÃO, PLANO DE RECONSTRUÇÃO DE TRANSPARÊNCIA, PLANO DE RECONSTRUÇÃO DE INOVAÇÃO.

FNDE

Fundo Nacional de Desenvolvimento da Educação

MINISTÉRIO DA EDUCAÇÃO

PROJETO PADRÃO - FNDE

PROJETO PADRÃO - FNDE

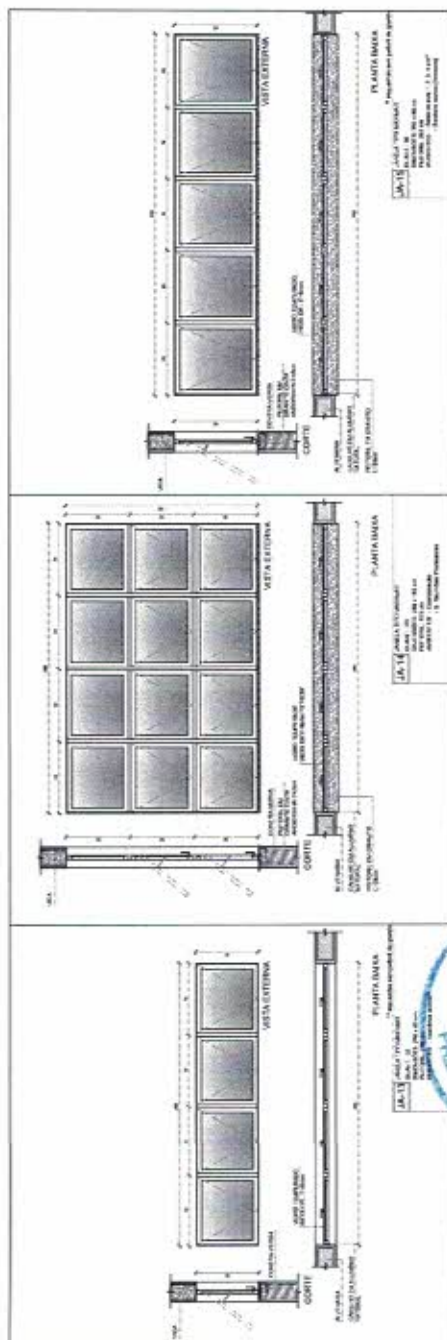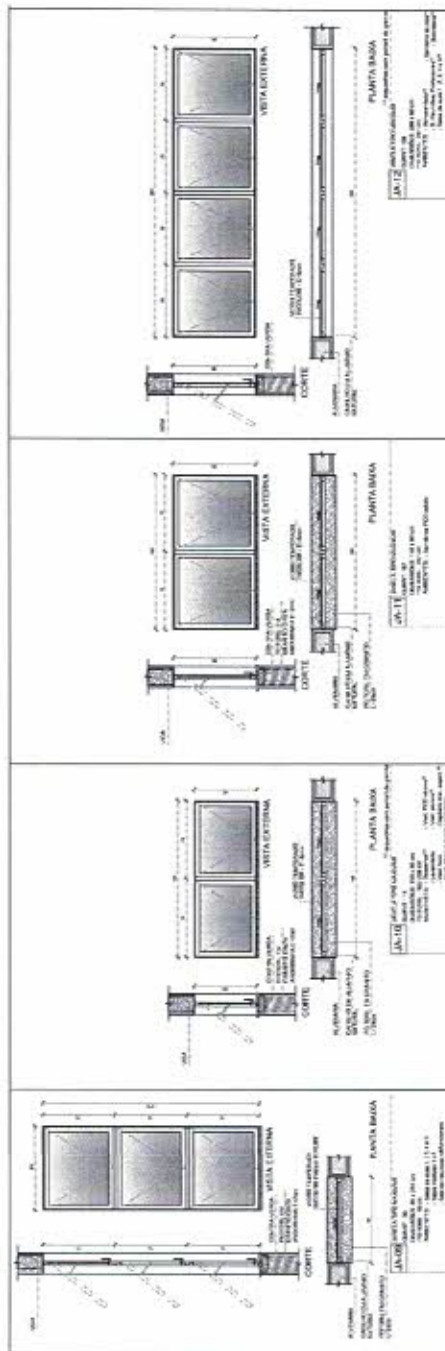

1 DETALHAMENTO DAS JANELAS
ESCALA 1:20



ESCOLA 13 SALAS DE AULA - MODELO TERCEIRO


PROJETO DE ARQUITETURA

DETALHAMENTO DE ENQUADRAMENTO DAS JANELAS


ARQ

14/52


NOTA: O PROJETO DE ARQUITETURA DEVE SER ENTREGUE EM DOIS EXEMPLARES, UM EM PAPEL E OUTRO EM MICROFILME. O PROJETO DE ARQUITETURA DEVE SER ENTREGUE EM DOIS EXEMPLARES, UM EM PAPEL E OUTRO EM MICROFILME.

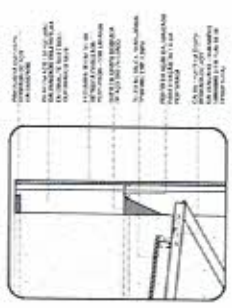


3 DETALHE DE JANELA E PISO

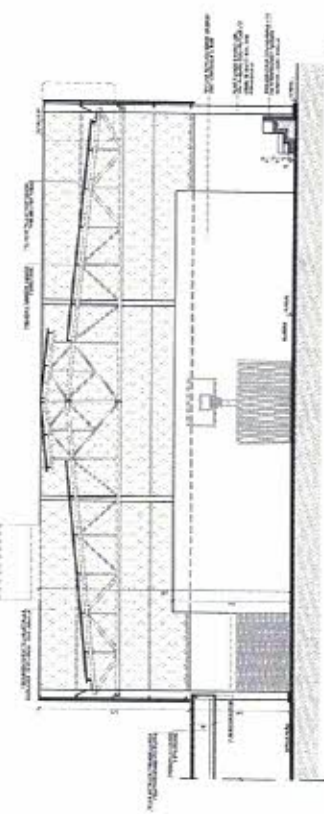


2 CORTE 2A

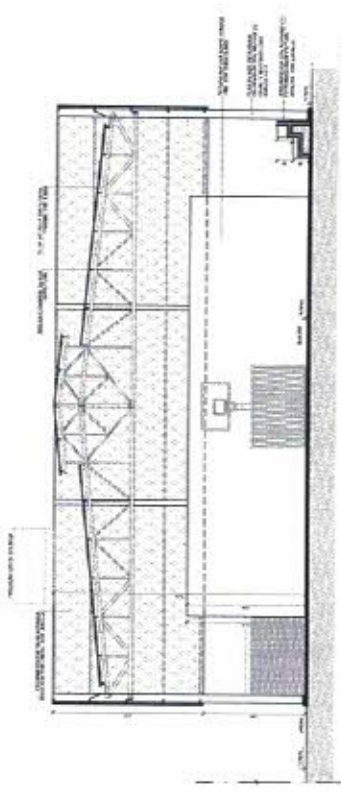

4 CORTE 4A

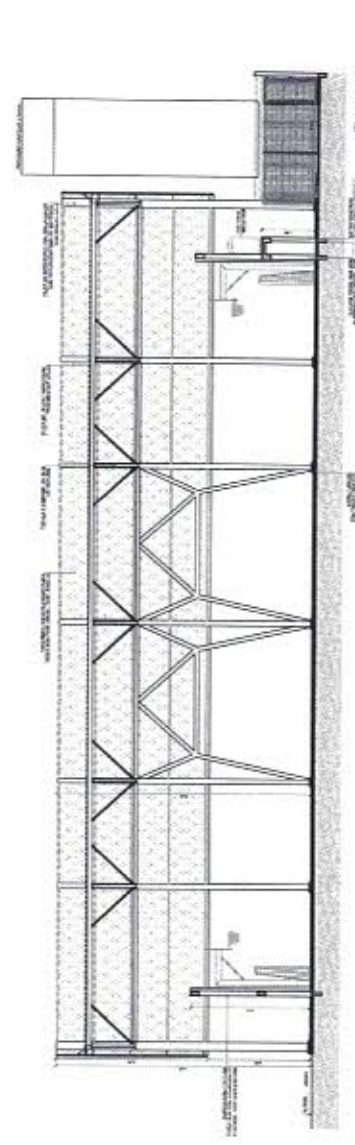

5 CORTE 5A

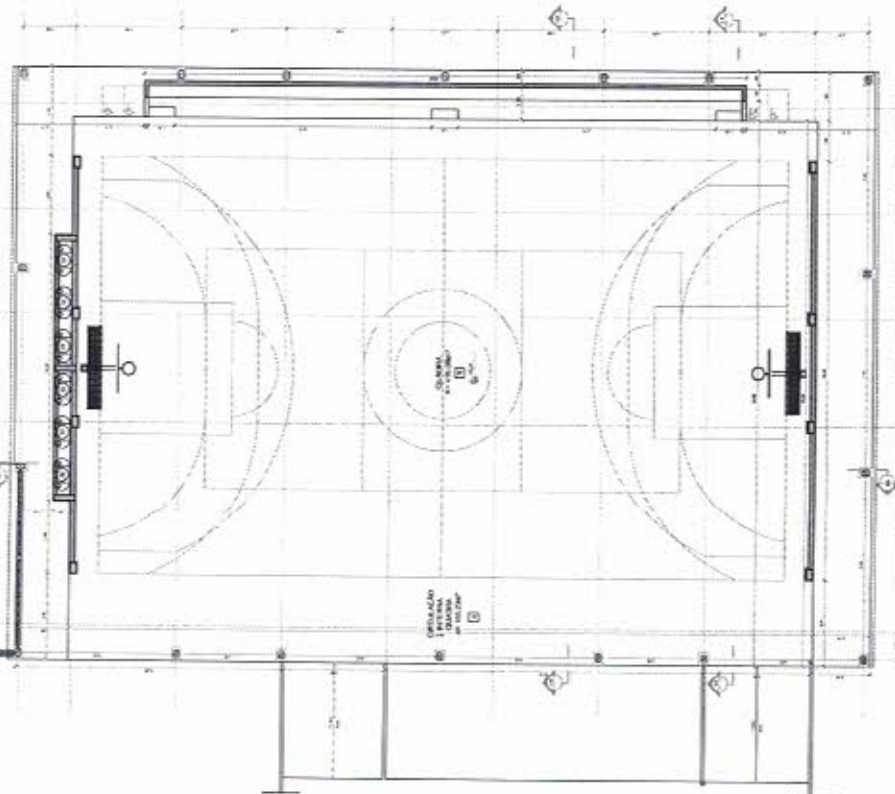


1 PLANTA BAIXA

ITEM	DESCRIÇÃO	QUANTIDADE	UNIDADE	VALOR UNITÁRIO	VALOR TOTAL
1	...	...	...	...	...
2	...	...	...	...	...
CORTE DE REFERÊNCIA

NOTA: O PROJETO DE ARQUITETURA DEVE SER ENTREGUE EM DOIS EXEMPLARES, UM EM PAPEL E OUTRO EM MICROFILME. O PROJETO DE ARQUITETURA DEVE SER ENTREGUE EM DOIS EXEMPLARES, UM EM PAPEL E OUTRO EM MICROFILME.

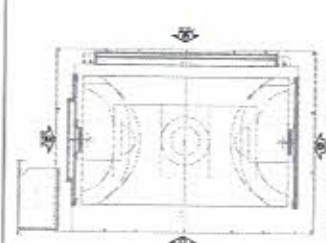

CORTE DE REFERÊNCIA: BLOCO

NOTA: O PROJETO DE ARQUITETURA DEVE SER ENTREGUE EM DOIS EXEMPLARES, UM EM PAPEL E OUTRO EM MICROFILME. O PROJETO DE ARQUITETURA DEVE SER ENTREGUE EM DOIS EXEMPLARES, UM EM PAPEL E OUTRO EM MICROFILME.

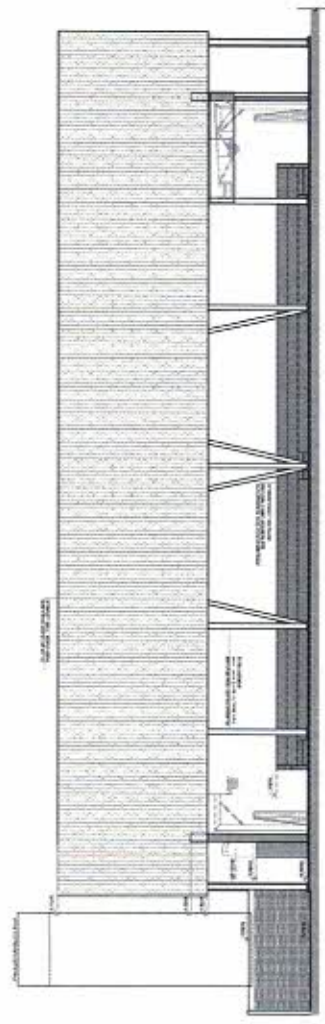


1 FACIADA 1A
FACIADA 1B

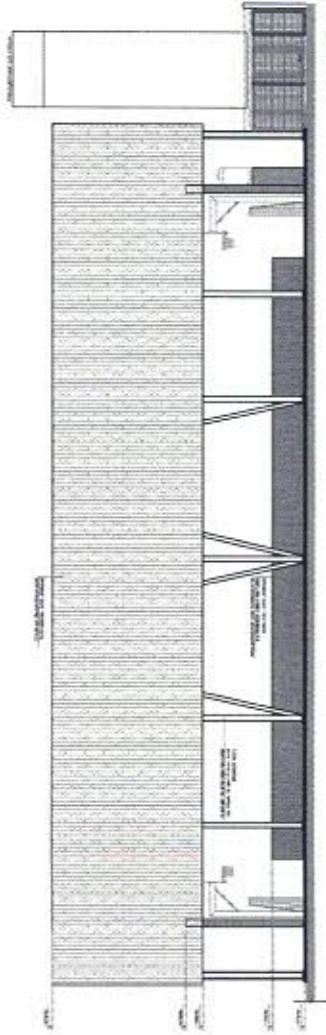


2 FACIADA 2A
FACIADA 2B

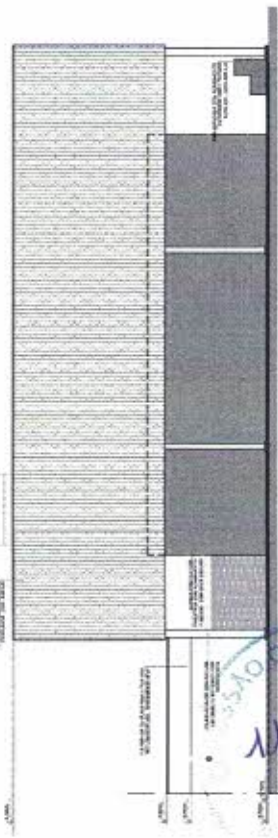

3 FACIADA 3A
FACIADA 3B

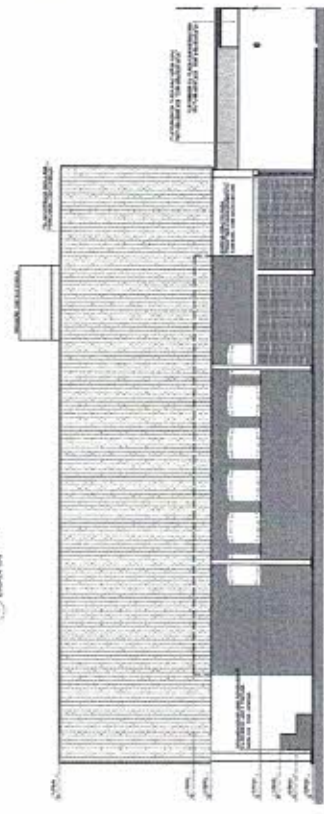

4 FACIADA 4A
FACIADA 4B

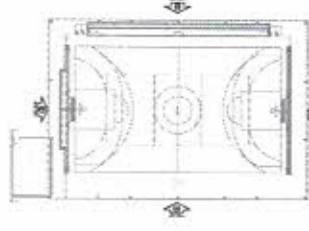

CROQUI DE REFERÊNCIA












CROQUI DE REFERÊNCIA


NOTA: O PROJETO DE ARQUITETURA DEVE SER ENTREGUE EM DOIS EXEMPLARES, UM EM PAPEL E OUTRO EM MICROFILME. 

FINE FUNDO NACIONAL DE INVESTIMENTOS PROJETO PADRÃO - FINE		MINISTÉRIO DA EDUCAÇÃO	
NOME DO PROJETO NOME DO PROJETO 
ESCOLA 13 SALAS DE ALTA - MODELO TÍPICO PROJETO DE ARQUITETURA		ARQ	
NOME DO PROJETO NOME DO PROJETO NOME DO PROJETO NOME DO PROJETO NOME DO PROJETO NOME DO PROJETO NOME DO PROJETO		NOME DO PROJETO NOME DO PROJETO NOME DO PROJETO NOME DO PROJETO NOME DO PROJETO NOME DO PROJETO NOME DO PROJETO	




197-2025-057

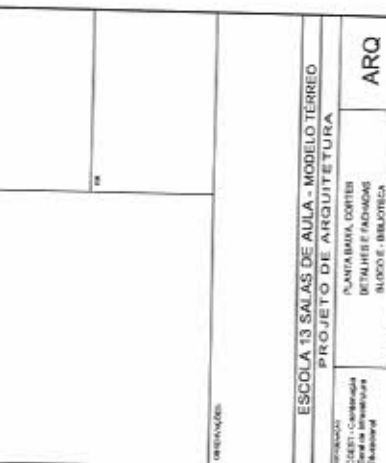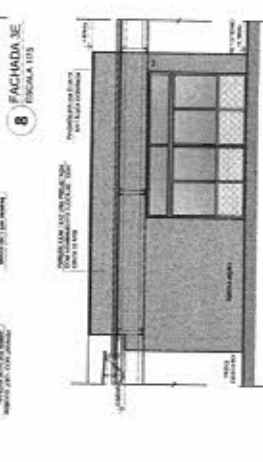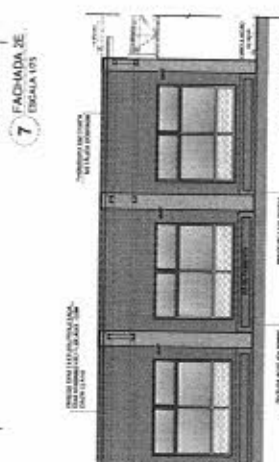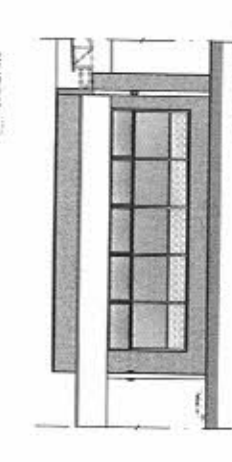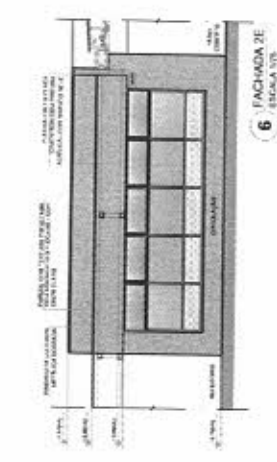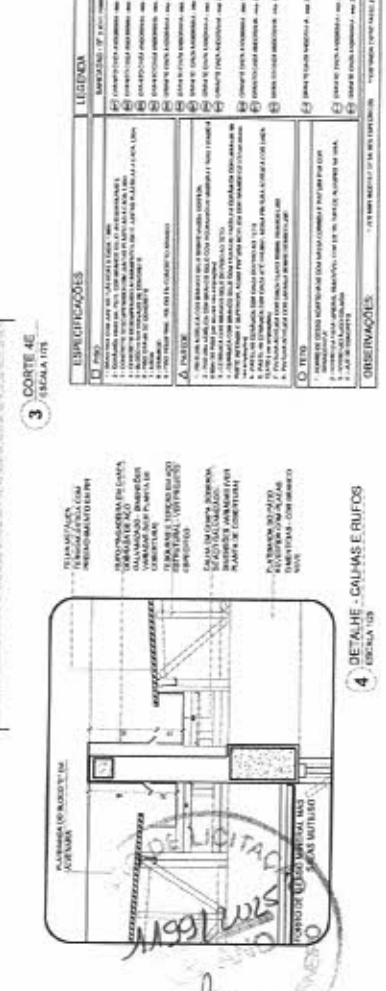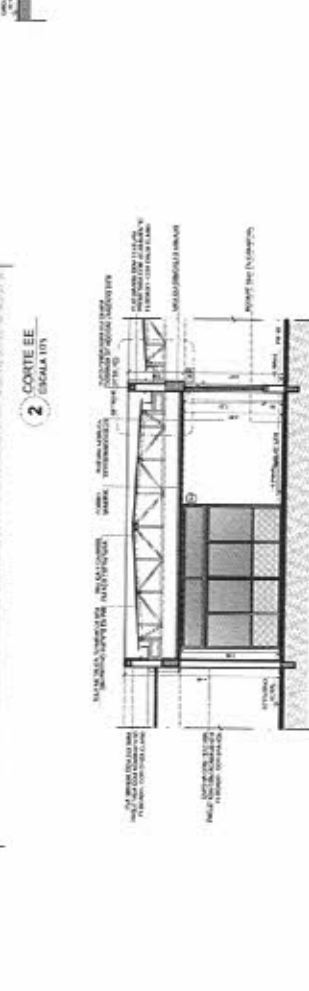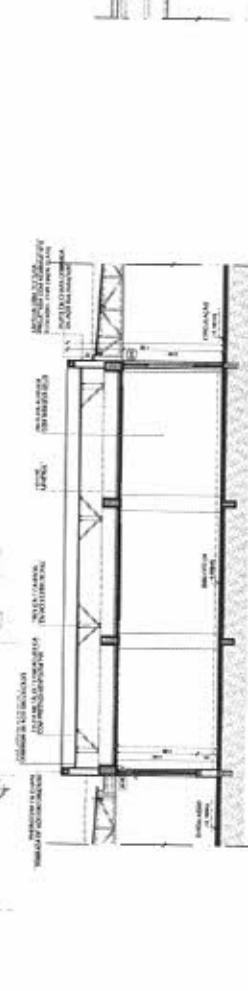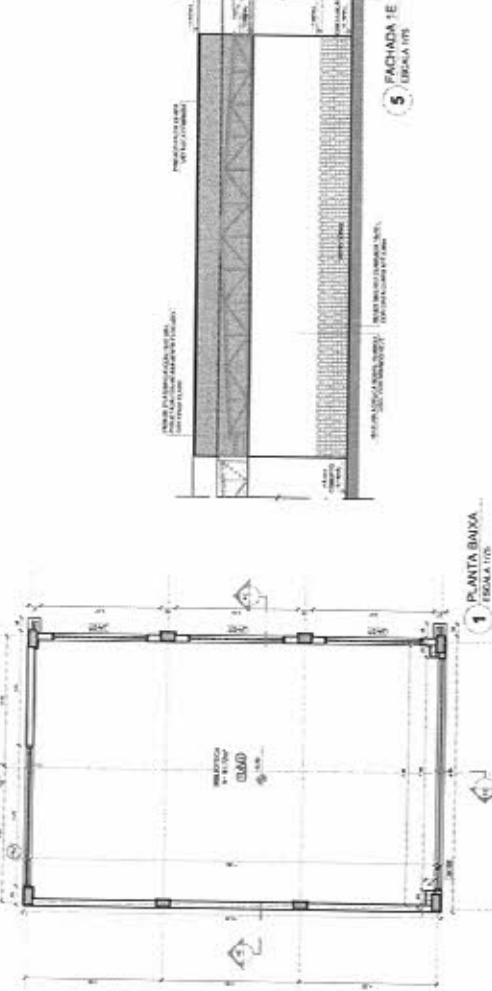


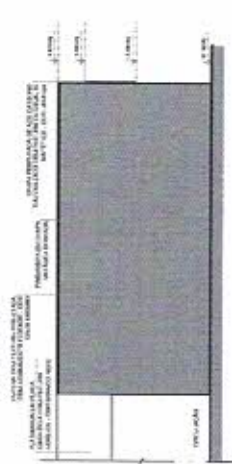


2 FACHADA 3F
ESCALA 1:15

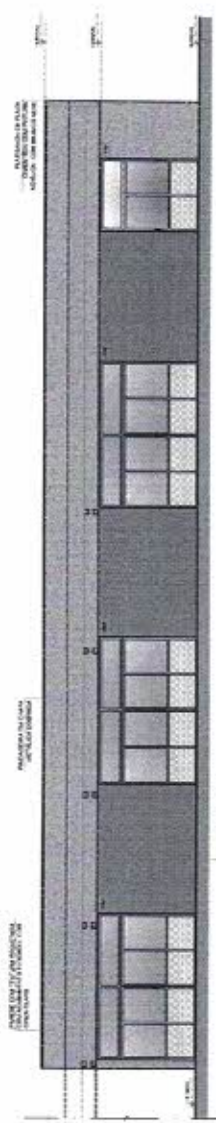


3 FACHADA 2F
ESCALA 1:105

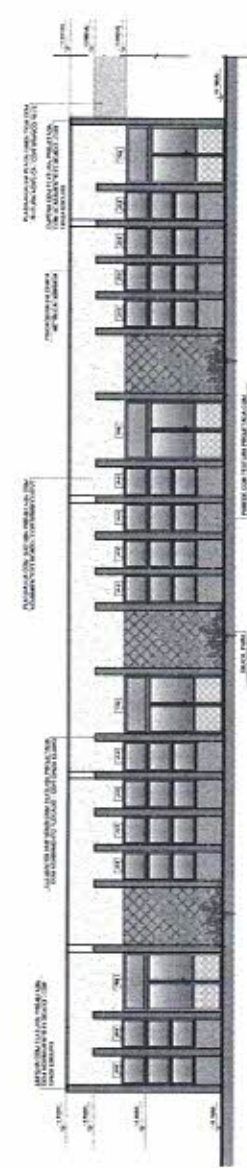

4 FACHADA 4F
FACILITA 175

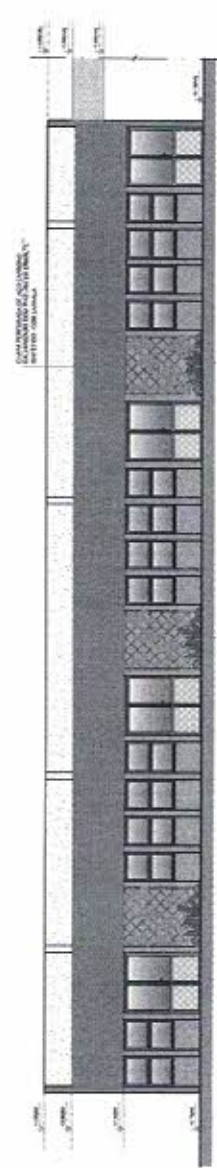

5 FACHADA 4F
ESCALA 5/16

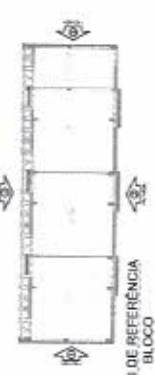[illegible]

CROQUI DE REFERÊNCIA
BLOCO

[illegible]

FADE
Fundo Nacional
de Desenvolvimento
de Cinema

MINISTÉRIO DA
EDUCAÇÃO

PROJETO PADRÃO - FNDE

[illegible]

0000	0000
------	------

10


ESCOLA 13 SALAS DE AULA - MODELO TÉRREO
PROJETO DE ARQUITETURA

ARQ

24/52



1 FACHADA 1G
ENCALADA 17A

2 FACHADA 3G
EUSKALA 195

3 FACHADA 2G
ESCALA 1:15


4 FACHADA 2G
ELEGIDA 376

5 FACHADA 4G
ESCALA 1:100


6 FACHADA 40



CRÓQUI DE REFERÊNCIA - IMPLANTAÇÃO

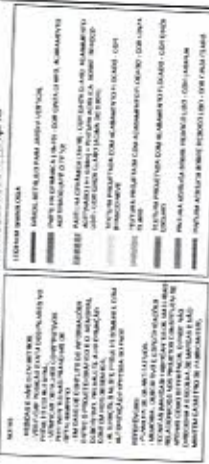

CROQUI DE REFERÊNCIA
BLOCO

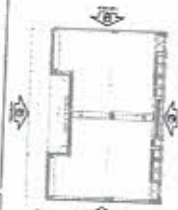

FADE
Fundo Nacional
de Desenvolvimento
da Educação

MINISTÉRIO DA
EDUCAÇÃO

PROJETO PADRÃO - FNDE


PROBING TIME (s)	
PROBING JOB	
AMOUNTS - L ³	
PROBING TIME (s)	
PROBING JOB	1000
AMOUNTS - L ³	1000

Q.10	Q.11	Q.12
Q.13	Q.14	Q.15
Q.16	Q.17	Q.18
Q.319	Q.320	Q.321
Q.322	Q.32	


ESCOLA 13 SALAS DE AULA - MODELO TERREO
PROJETO DE ARQUITETURA

[illegible]


1203/2025
FLS. ANO
PREF. DE PIQUET CARREIRO

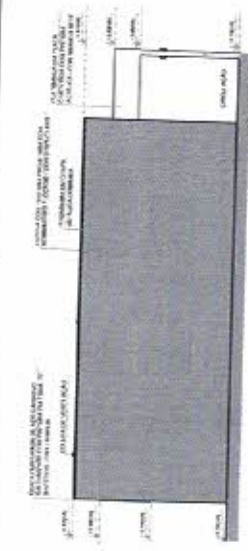


2 FACHADA 3H
USDA 117E

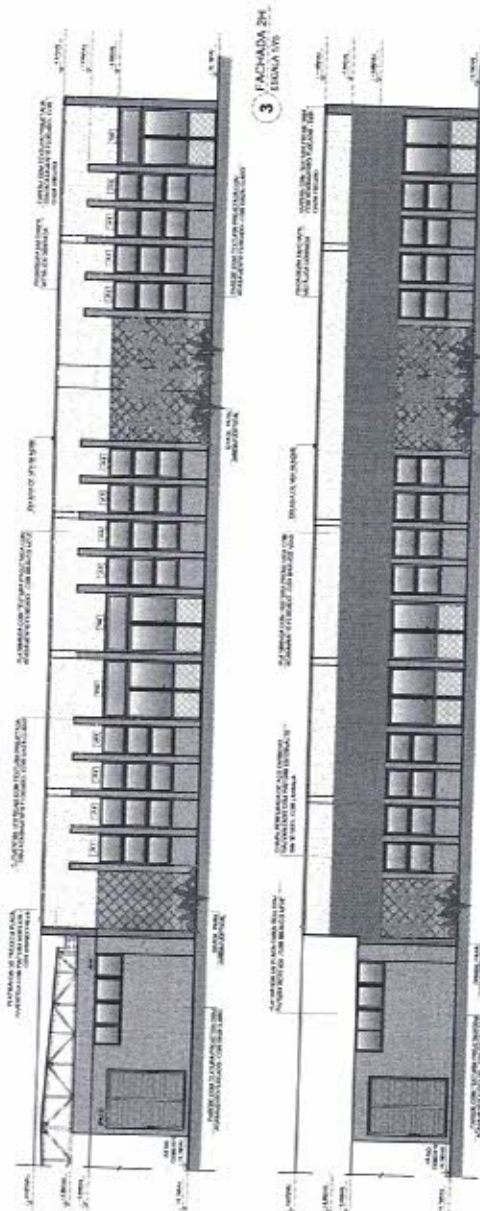


4 FACHADA 2H
ESCALA 1:105

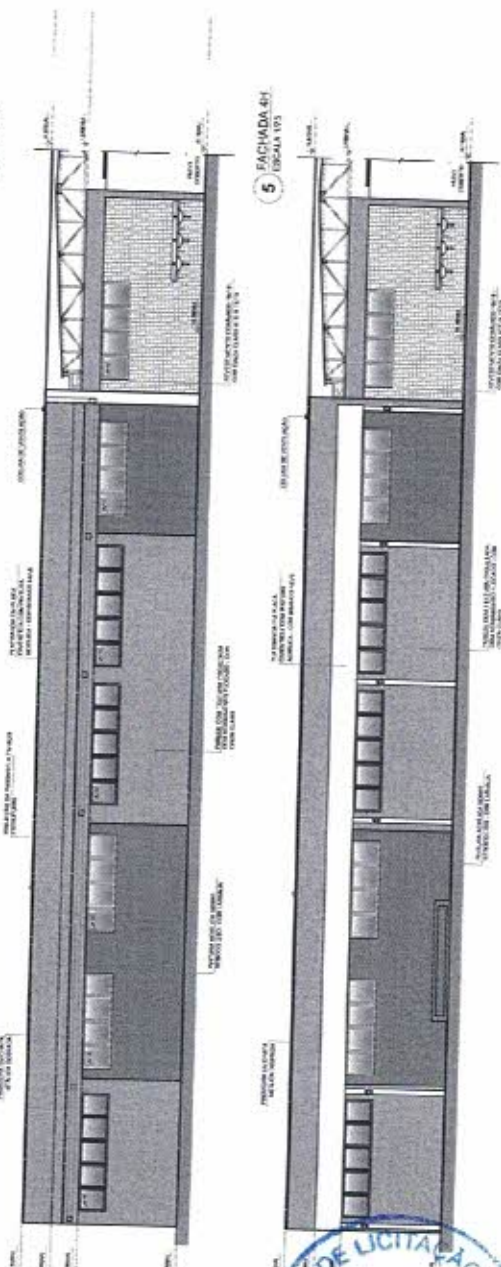

6 FACHADA 4H
ESCALA 1:10

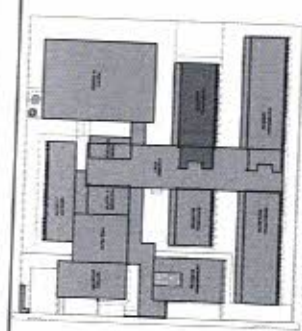

CROQUI DE REFERÊNCIA - IMPLANTAÇÃO

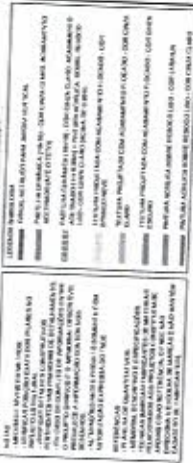

CROQUI BLOCC



Country	Year	Rate
United States	1990	1.0
United States	1991	1.0
FNADE
Frente Nacional
de Desembarco
en Colombia

MINISTÉRIO DA
EDUCAÇÃO


PROJETO PADRÃO - FNDE

[illegible]


1. OBRAS DE REFORMA E AMPLIAÇÃO
2. OBRAS DE REFORMA E AMPLIAÇÃO
CRONOGRAMA DE REFERÊNCIA - IMPLANTAÇÃO

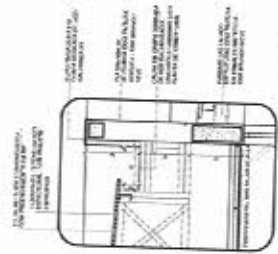


5. DETALHE - CALHA E RUFO

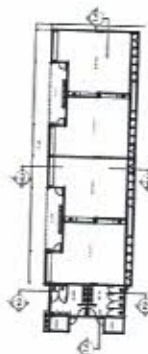

CRONOGRAMA DE REFERÊNCIA - BLOCO

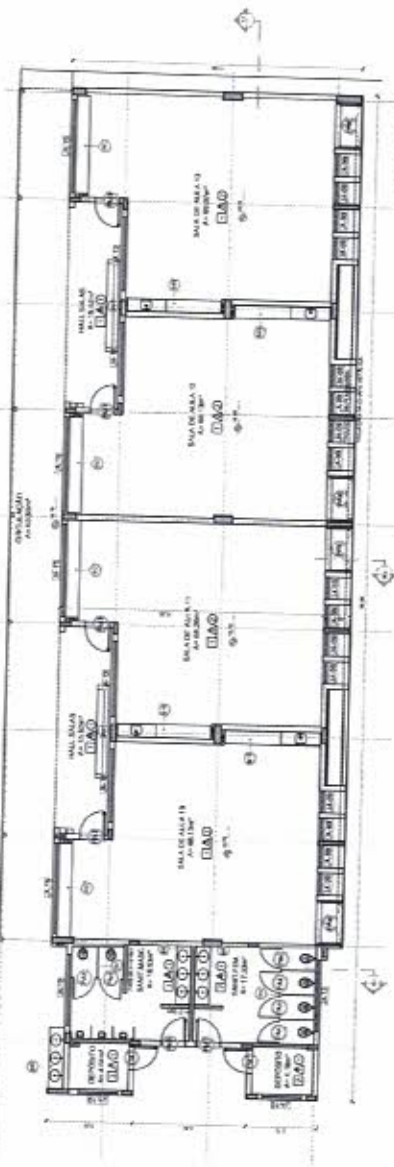


1. PLANTA BAIXA

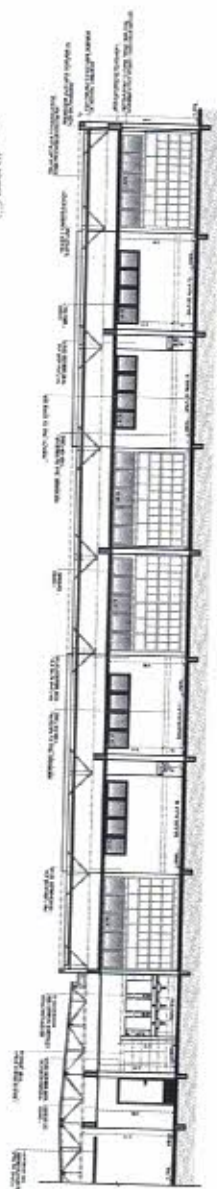


2. CORTES 1/2

DESCRIÇÃO	QUANTIDADE	UNIDADE	VALOR UNITÁRIO	VALOR TOTAL
1. OBRAS DE REFORMA E AMPLIAÇÃO	1.000,00	m²	100,00	100.000,00
2. OBRAS DE REFORMA E AMPLIAÇÃO	2.000,00	m²	200,00	400.000,00
3. OBRAS DE REFORMA E AMPLIAÇÃO	3.000,00	m²	300,00	900.000,00
4. OBRAS DE REFORMA E AMPLIAÇÃO	4.000,00	m²	400,00	1.600.000,00
5. OBRAS DE REFORMA E AMPLIAÇÃO	5.000,00	m²	500,00	2.500.000,00
6. OBRAS DE REFORMA E AMPLIAÇÃO	6.000,00	m²	600,00	3.600.000,00
7. OBRAS DE REFORMA E AMPLIAÇÃO	7.000,00	m²	700,00	4.900.000,00
8. OBRAS DE REFORMA E AMPLIAÇÃO	8.000,00	m²	800,00	6.400.000,00
9. OBRAS DE REFORMA E AMPLIAÇÃO	9.000,00	m²	900,00	8.100.000,00
10. OBRAS DE REFORMA E AMPLIAÇÃO	10.000,00	m²	1.000,00	10.000.000,00

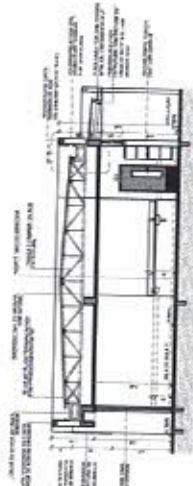

4. CORTES 3/4

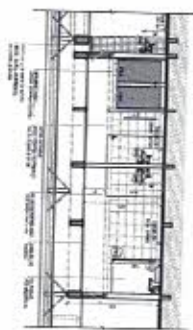


3. CORTES 1/4

COMISSÃO DE LICITAÇÃO
1208/2025
FL. 01
PROJ. 01/2025


FADE
FUNDACÃO DE APOIO À EDUCAÇÃO
PROJETO PADRÃO - FIDE

ESCOLA 13 SALAS DE AULA - MODELO TEBSD
PROJETO DE ARQUITETURA


ARQ
31/02

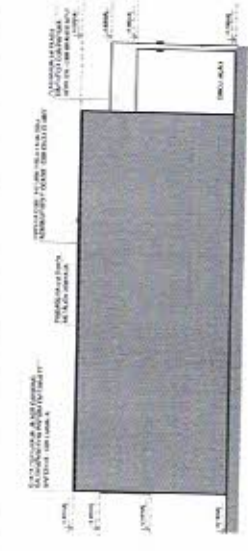


2 FACHADA JU
ESCALA 1:100

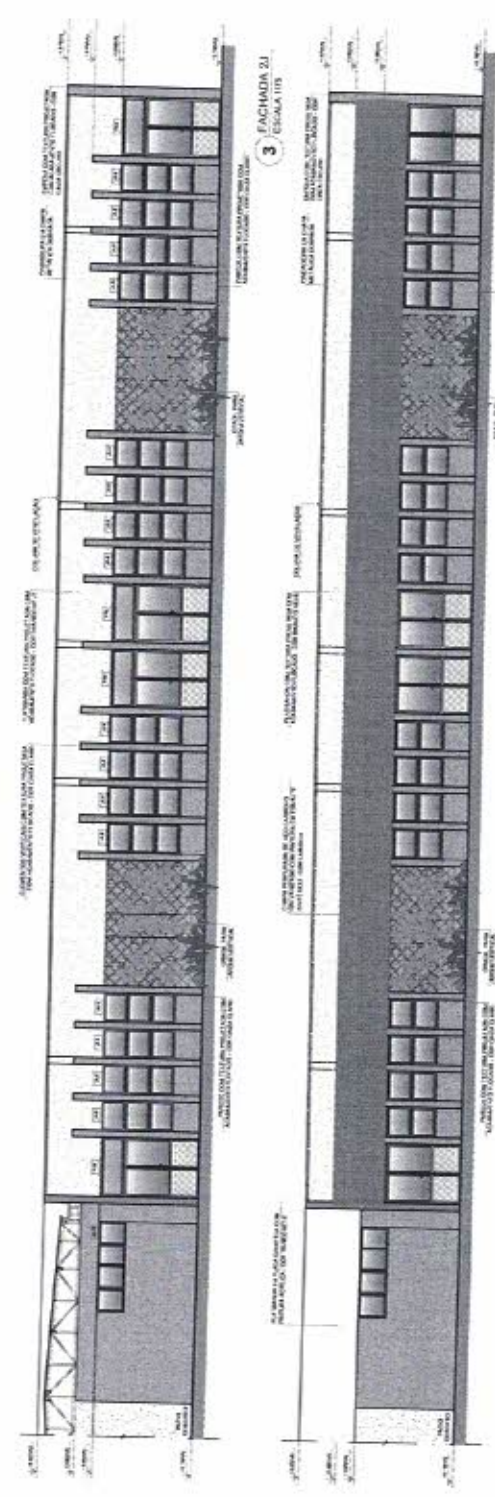

3 FACHADA 2J

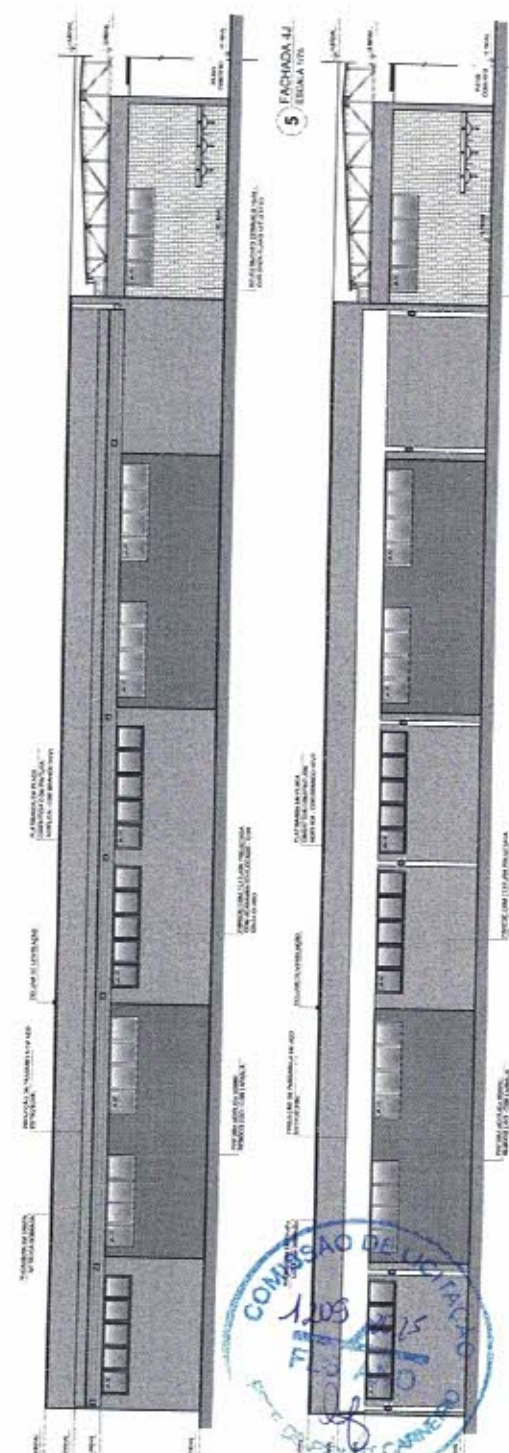

5 FACHADA 42
ESTRADA 100M

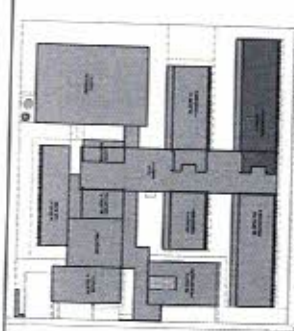

CROQUI DE REFERÊNCIA - IMPLANTAÇÃO



CROQUI BLOCCO

Year	DATA	RESEARCH
1990	10.0	10.0
1991	10.0	10.0
2099	10.	

FADE
Associação Nacional
de Estudantes das
FACULDADES

MINISTÉRIO DA
EDUCAÇÃO

PROJETO PADRÃO - FINEDE


姓名	姓名
性别	性别
出生年月	出生年月
身份证号	身份证号
联系电话	联系电话
电子邮箱	电子邮箱
联系地址	联系地址
邮政编码	邮政编码
工作单位	工作单位
职务	职务
职称	职称
学历	学历
学位	学位
专业	专业
研究方向	研究方向
主要成果	主要成果
获奖情况	获奖情况
其他情况	其他情况

Source: <http://www.cdc.gov>


ESCOLA 13 SALAS DE AULA - MODELO TÉRREO
PROJETO DE ARQUITETURA

GSEF - Conoscenza Grad. in affetti alla Educazione	INCHIADRA BLOCCO 4 - PEDAGOGICO 4	ARQ
--	--------------------------------------	-----


[illegible]

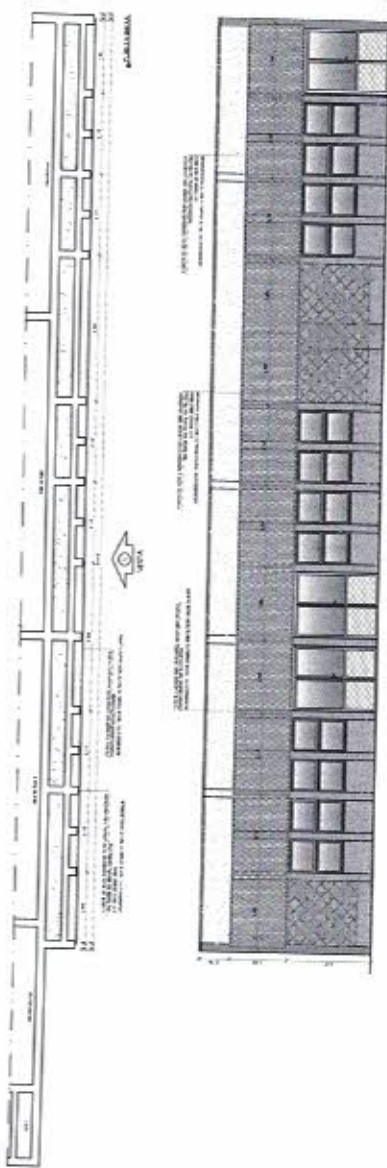


1 - CHAMADA DE ATENÇÃO - REFORMA

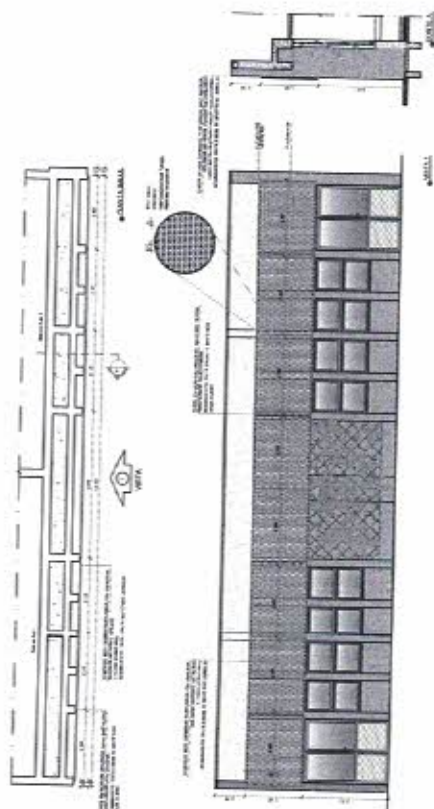

2 - CHAMADA DE ATENÇÃO - REFORMA

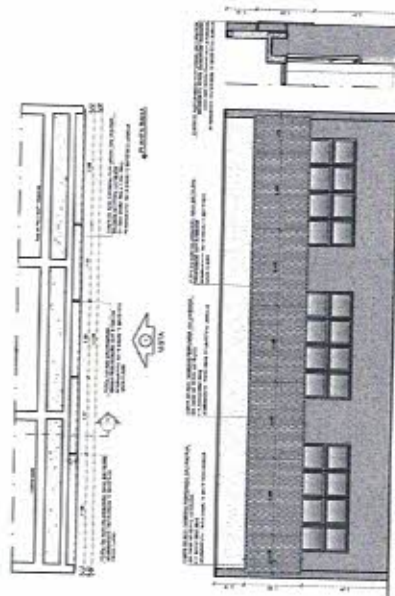

3 - CHAMADA DE ATENÇÃO - REFORMA

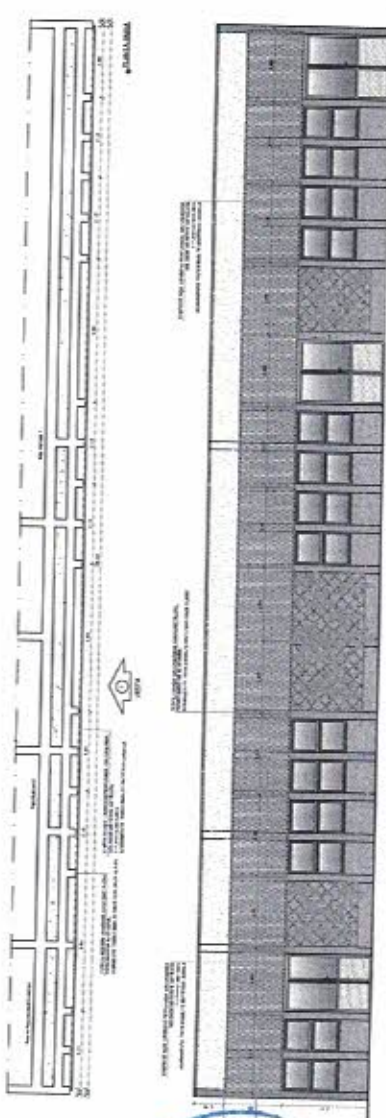

4 - CHAMADA DE ATENÇÃO - REFORMA



OPERAÇÃO DE REFORMA

PROJETO DE REFORMA

MINISTÉRIO DA EDUCAÇÃO

PROJETO PADRÃO - FINE

PROJETO PADRÃO - FINE

COMISSÃO DE LICITAÇÃO
17/12/2025



[illegible]

ACKNOWLEDGMENTS AND APOLOGIES

SUBJECT

NAME

DATE

FADE Fundação Nacional de Amparo à Pesquisa e Desenvolvimento Tecnológico

PAQUETO PABLO - PND

—

1

SCOLA, STELLA DE ALIA - MARIA OTTAVIO

[illegible]

Case	Area	Year
1	Area 1	1998
2	Area 2	1999
3	Area 3	2000
115	Area 115	2112
116		

1	2	
---	---	---	---	---	---	---	---	---	----	----	-----

PLANTA BASE - PORTO DE FERNANDES

WISCONSIN - UNIVERSITY OF WISCONSIN
MADISON, WISCONSIN

8 DETAILMENTING DESIGNS
© 2000 McGraw-Hill

10 1/2"

10 1/2"

1 1/2"

1000 WATT POWER SUPPLY

DESIGNED TO OPERATE AT 1000 WATTS

COMPATIBLE WITH 1000 WATT POWER SUPPLIES

[illegible]

13 12 14 202
FLS AND
DE PIQUET CAR

3 DETAIL DRAWING FOR PAPER
August 1, 1900

1214 2025
FLS AND
PREF. DE PIQUET CARREAU

Received 15 February 1999; accepted 15 April 1999




CROQUI DE REFERÊNCIA



9 DETALHE FIXAÇÃO E TAMPO DAS TRAVES
ESCALA 1:5

EQUIVALENTS IN GRAMS		EQUIVALENTS IN MOLES	
NAME	W	NAME	W
...	...	...	...


FADE Fundação Nacional do Desenvolvimento
MINISTÉRIO DA EDUCAÇÃO

PROJETO PADRÃO - FNDE

PERMANENT	_____
RENTAL	_____
LANDING	_____
DATE	_____
NAME	_____
ADDRESS	_____
CITY	_____
STATE	_____
COUNTRY	_____
TELEPHONE	_____
FAX	_____
E-MAIL	_____
WEBSITE	_____
OTHER	_____

NAME	DATE
QUESTION	

ESCOLA 13 SALAS DE AULA - MODELO TERRED	
PROJETO DE ARQUITETURA	
PROPOSTA Nº 01	AMPLIACAO BLOCO A - GUARDIA EQUIPAMENTOS ESPECIAIS
ARQ	
REVISAO 01	FECHA 14.11.2007
PROJETO Nº	PROJETO Nº 01
1º de 1	18/52

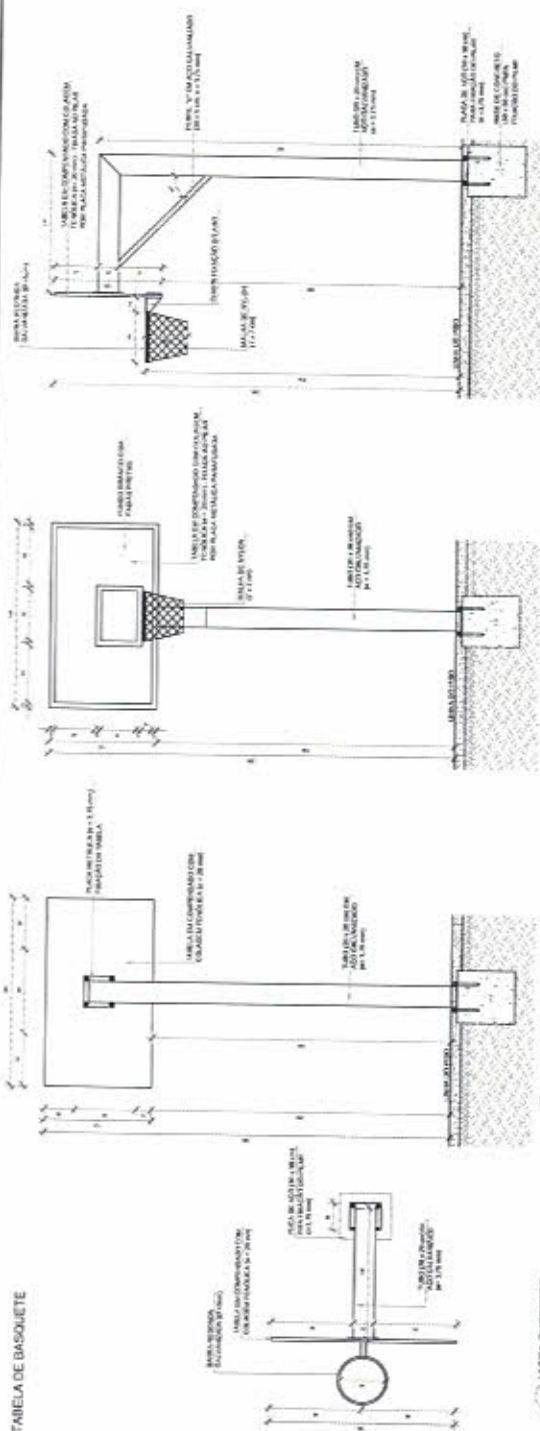


4 VISTA LATERAL

3 VISTA FRONTAL

2. VISTA POSTERIOR
Escala 1:25


1
VISTA SUPERIOR
ESCALA 1:25

ANÁLIZA DE FUTEBOL

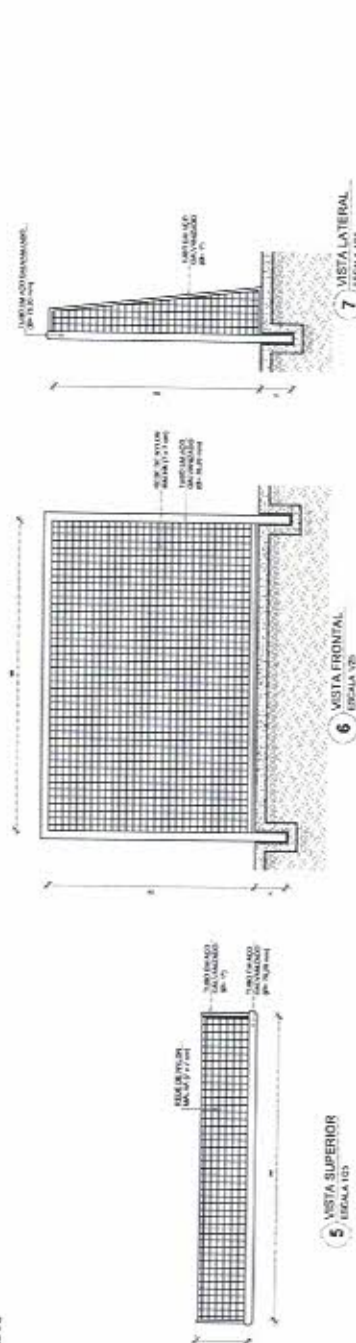

7 VISTA LATERAL

VISTA FRONTAL
Escala 1:20

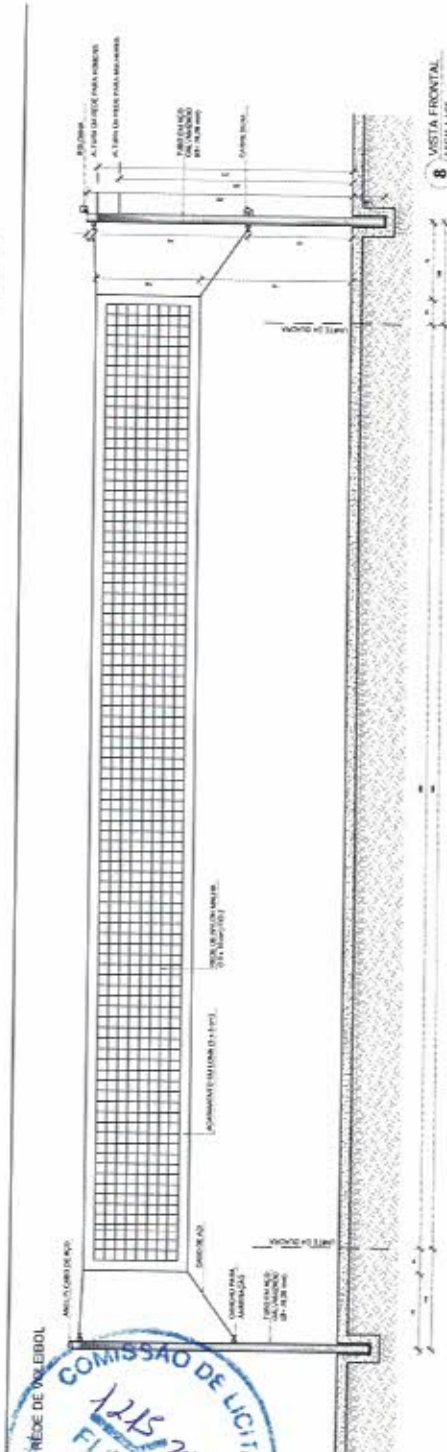VISTA SUPERIOR
ELEGANT 103

8 VISTA FRONTAL.

COMISSÃO DE LICITAÇÃO
12/5/2025
FLS. AND
Lb



1. O presente projeto foi elaborado de acordo com as especificações técnicas e o orçamento apresentado pelo interessado, sendo que a responsabilidade pela execução e pelo pagamento dos materiais e mão de obra é de responsabilidade do interessado.

2. O projeto foi elaborado com base nas informações fornecidas pelo interessado, sendo que a responsabilidade pela execução e pelo pagamento dos materiais e mão de obra é de responsabilidade do interessado.

Item	Descrição	Quantidade	Valor Unitário	Valor Total
1	...	...	...	...
2	...	...	...	...
MINISTÉRIO DA EDUCAÇÃO

FIDE - Fundo de Investimento em Desenvolvimento Educacional

PROJETO PADRÃO - FINE


ESCOLA VILAS DE ALTA MODALIDADE

PROJETO DE CONSTRUÇÃO DE INFRA-ESTRUTURA

PROJETO DE CONSTRUÇÃO DE INFRA-ESTRUTURA

SF

12/2017

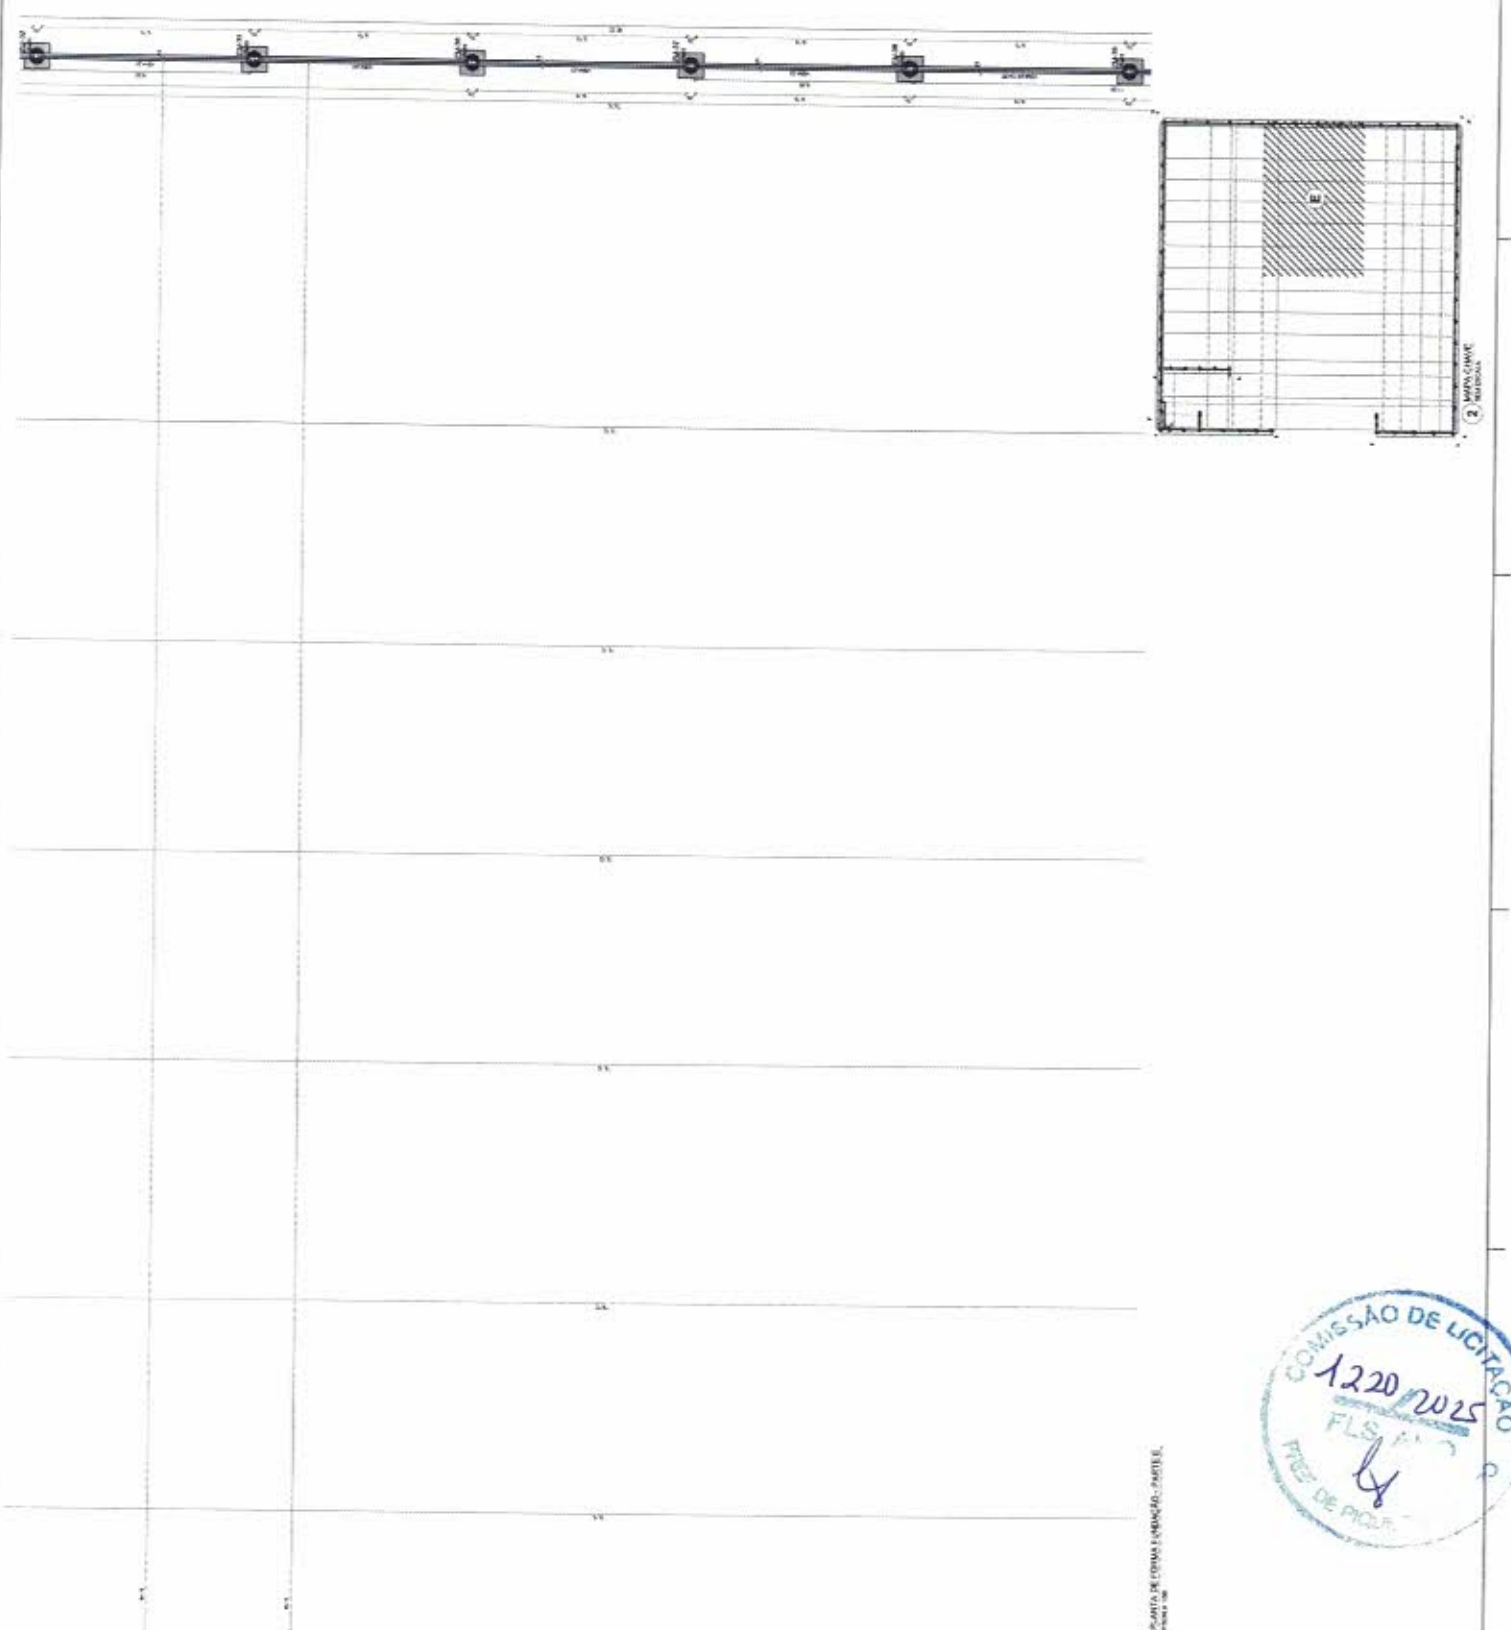

COMISSÃO DE LICITAÇÃO

1220/2025

FLS. 10


PREÇO DE R\$ 14

1. PLANILHA DE COTAÇÃO - PARTE II

Downloaded At: 11:53 11 September 2009

FADE
Fundação de Amparo à
Pesquisa do Estado de
São Paulo

www.cengage.com

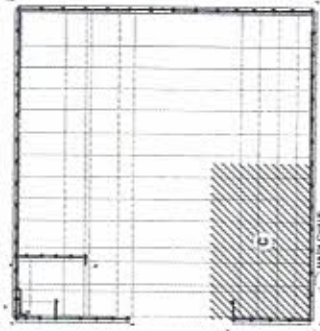[illegible]

Nome	Sexo	Idade (anos)	Medida		Capacidade (litros)	
			Período (min)	Volume (litros)	Armazenado	Consumido
1. T. L.	Masculino	20	100	100	100	100
2. M. L.	Masculino	20	100	100	100	100
3. F. L.	Feminino	20	100	100	100	100

Capacidade máxima do aparelho: 1000

4 PLANTA DE FORMA TIPO - PARTE C

1. OBRAS DE REFORMA E AMPLIAÇÃO DO COLÉGIO...
 2. OBRAS DE REFORMA E AMPLIAÇÃO DO COLÉGIO...
Item	Descrição	Quantidade	Valor Unitário	Valor Total
1	...	...	...	...
2	...	...	...	...
MINISTÉRIO DA EDUCAÇÃO

PROJETO PAQUÍO - FINE

ESCOLA 13 SALAS DE ALA - MOROIL TERÇO



PROJETO DE ESTRUTURA

PLANILHA DE PREÇOS

SCF

130147

1:100

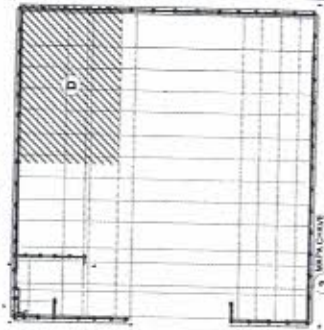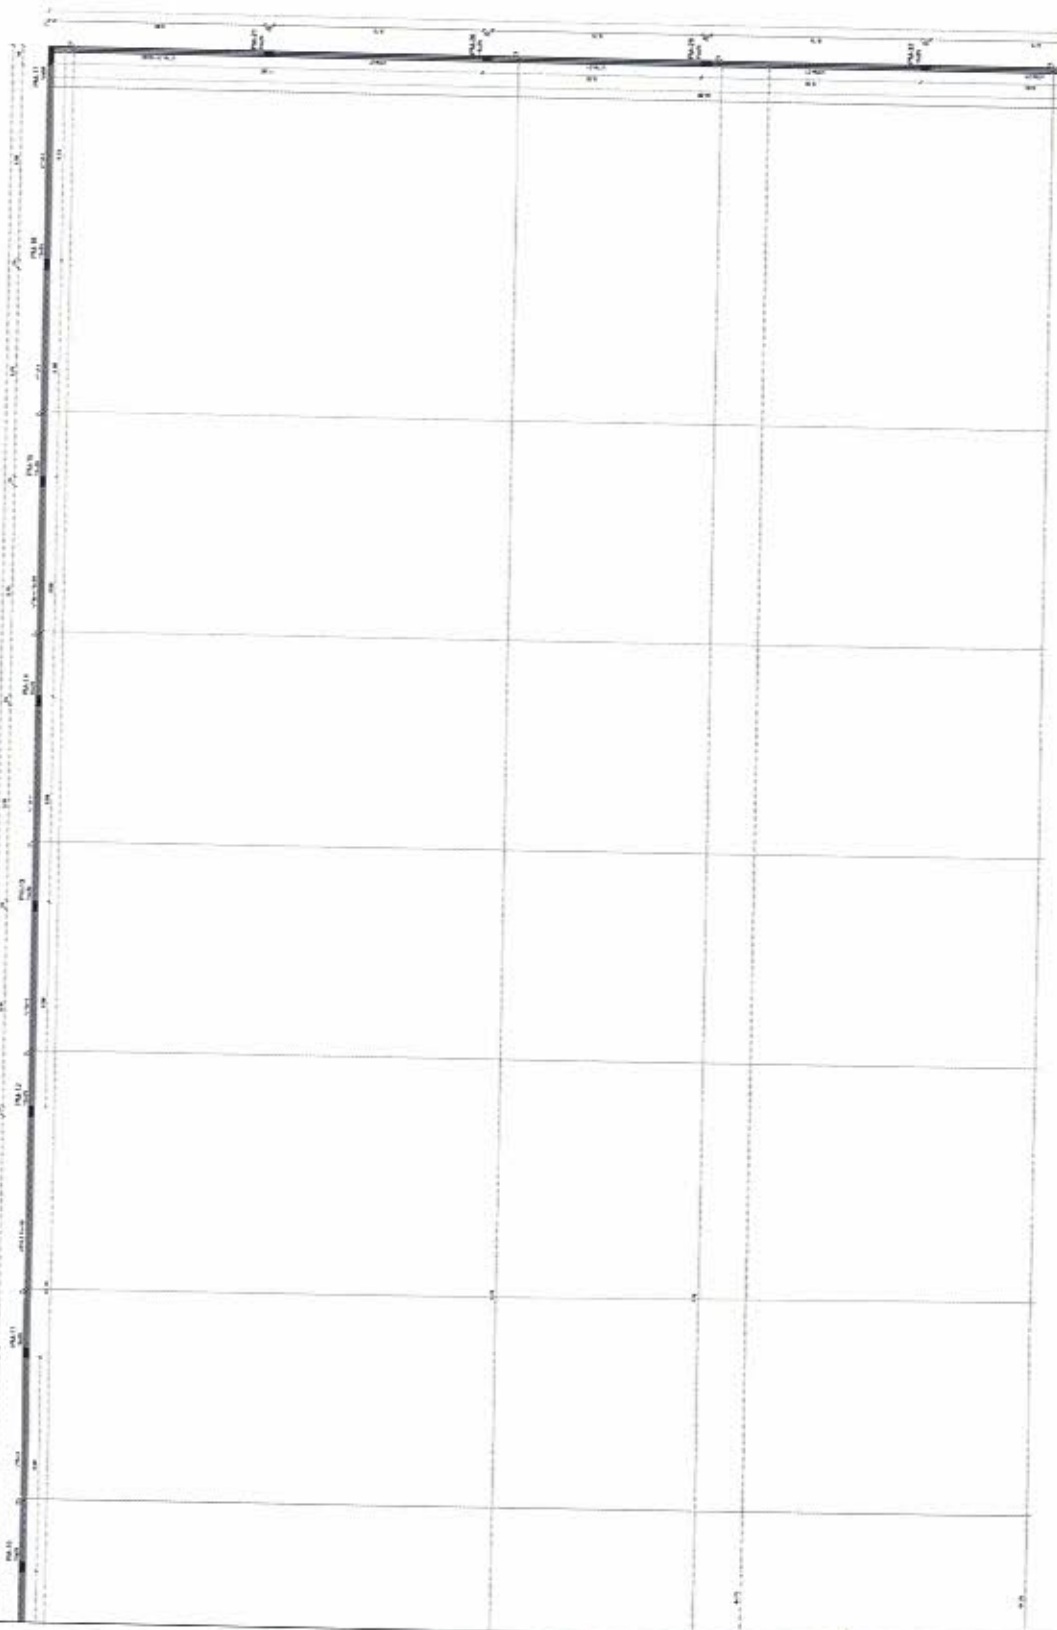

1:100

Item	Descrição	Quantidade	Valor Unitário	Valor Total
1	...	...	...	...
2	...	...	...	...
[illegible]

Station	Number	Altitude	Year	Notes
1	1000	1000	1950	1000
2	1000	1000	1950	1000
Year and station numbers

1950-1951, 1952-1953, 1954-1955, 3558-3559, 3560-356

[illegible][illegible]

PROJETO PADRÃO - FNDE

4. 3. 4. 5.	
4. 3. 4. 6.	

100

1990-1991	1991-1992	1992-1993	2262	2262-
-----------	-----------	-------

1

[illegible]

ESCOLA 13 BALAI DE ALI 6 - TORREÓN DE TOLUQUE.

PLASTICITY INDEX (PI) (%)	SCF
---------------------------	-----


[illegible]

COMISSÃO DE LICITAÇÃO
1227/2025
F. 02
b


[illegible]

PLANTA DE SISTEMAS TECNOLÓGICOS - PANTHER


2. **MAJOR CHANGES**
NEW EDITION

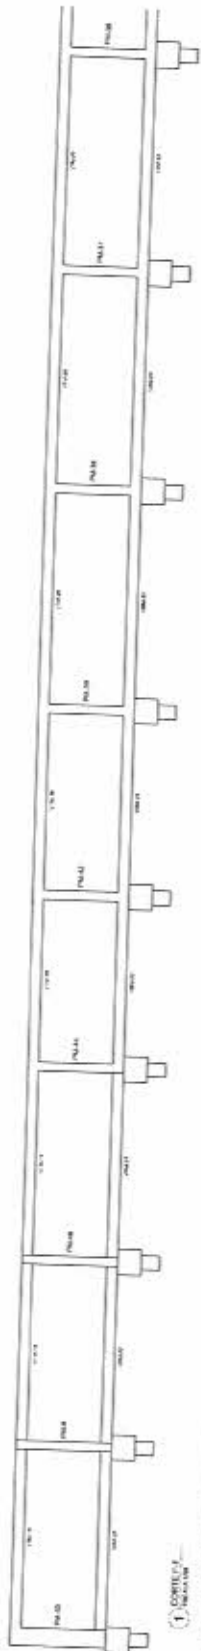


1. CORTES F-F
2. MAPA CHAVE - CORTES F-F

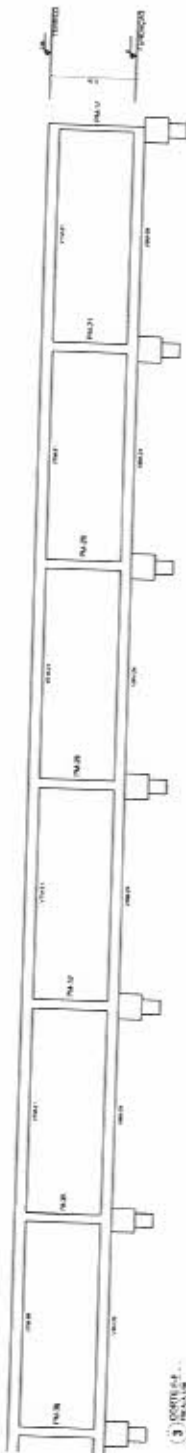

3. CORTES F-F
4. MAPA CHAVE - CORTES F-F

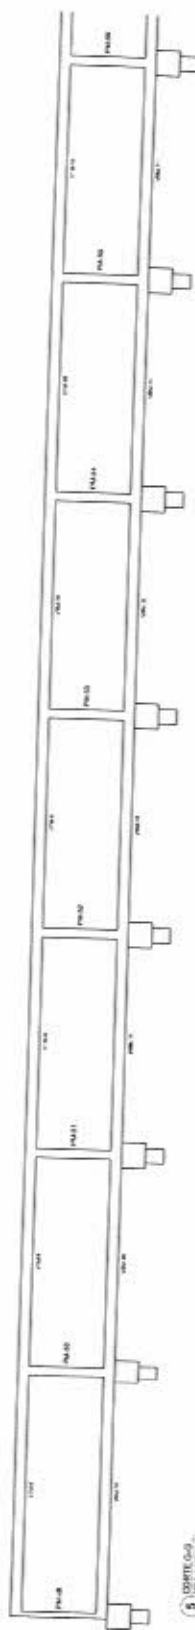


5. CORTES G-G
6. MAPA CHAVE - CORTES G-G

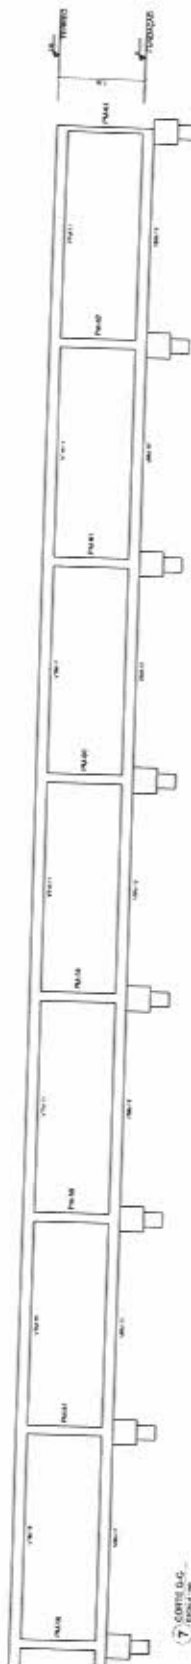

7. CORTES G-G
8. MAPA CHAVE - CORTES G-G

Corte G-G

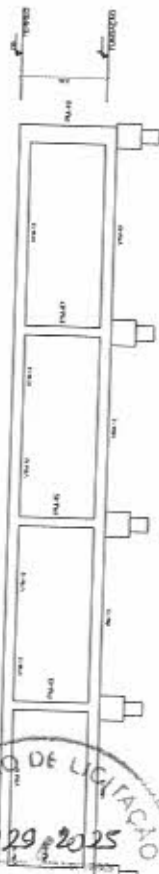

9. CORTES H-H

Corte H-H

1. OBRAS DE REFORMA E AMPLIAÇÃO DO COLÉGIO...
2. OBRAS DE REFORMA E AMPLIAÇÃO DO COLÉGIO...
FNDE FUNDO NACIONAL DE DESENVOLVIMENTO DA EDUCAÇÃO PROJETO PADRÃO - FNDE	
Nº do Projeto: _____ Nº do Edital: _____ Nº do Lote: _____ Nº do Item: _____	Nº do Contrato: _____ Nº do Termo: _____ Nº do Aditivo: _____ Nº do Acordo: _____
ESCOLA 13 MILAS DE ALTA - REGIÃO DE TERESÓPOLIS PROJETO DE REFORMA E AMPLIAÇÃO	
COORDENADOR: _____ RESPONSÁVEL TÉCNICO: _____ RESPONSÁVEL FISCAL: _____ RESPONSÁVEL ADMINISTRATIVO: _____	
DATA: _____ LOCAL: _____	

1229/2025
 10

BM-28
10000
10000

BM-28
10000
10000

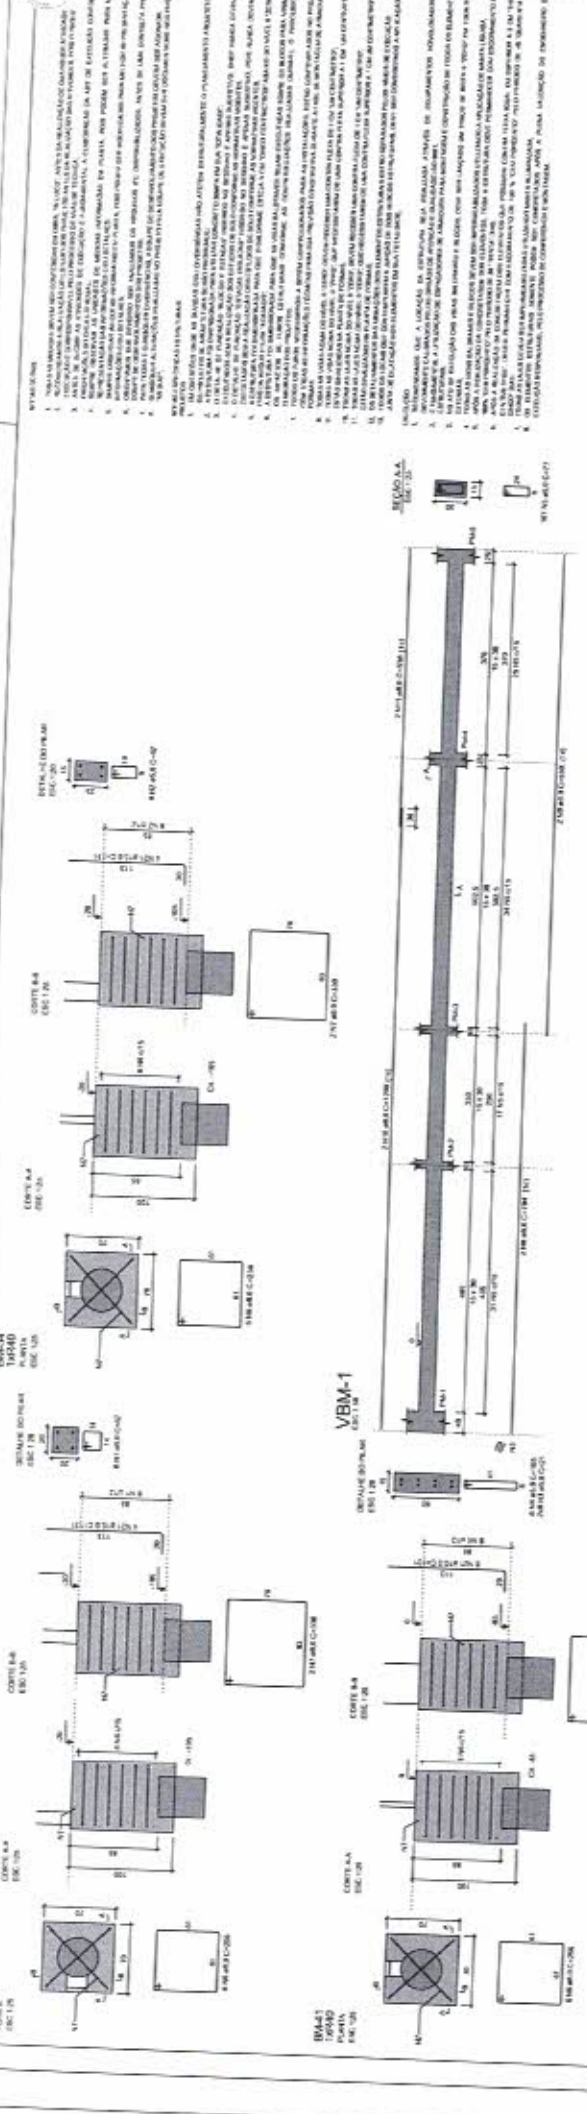

RELACAO DO ACO

ACO	N	DIAM	QUANT	CUMUL	C.TOTAL
CA-50	1	5.0	8	8	32
CA-50	2	5.0	8	16	64
CA-50	3	5.0	8	24	96
CA-50	100	5.0	8	800	3200

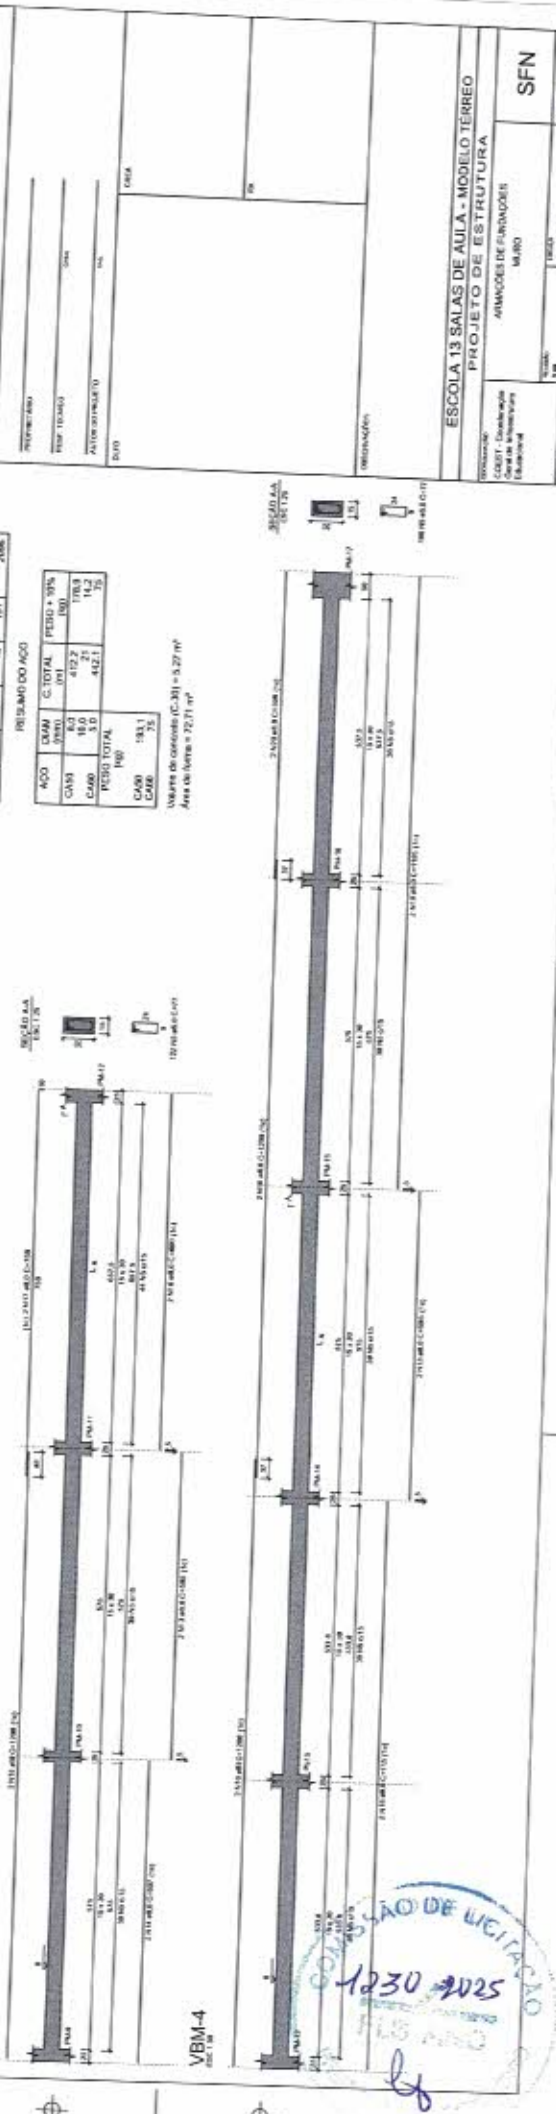

1230-2025

VBM-5



VBM-6



VBM-7



VBM-8



VBM-9



VBM-10




VBM-11



VBM-12



VBM-13

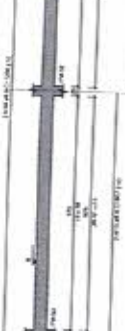


VBM-14



VBM-15



VBM-16

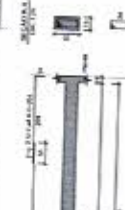

VBM-17



VBM-18



VBM-19



VBM-20



RELACIONAMENTO

ITEM	QUANTIDADE	UNIDADE	VALOR UNITÁRIO	VALOR TOTAL
1	1	m	100,00	100,00
2	1	m	100,00	100,00
PROJETO PADRÃO - FINDE

MINISTÉRIO DA EDUCAÇÃO

ESCOLA 13 SALAS DE ALTA, ARDEJO TERREIRO

PROJETO DE ESTRUTURA

ANEXO DE APROVAÇÃO

SFN

1301167



[illegible]



ALÇO	DIAM. (mm)	E. TOTAL (mm)	PERD. = 10% (kg)
C-403	8,9	62,3	200
C-405	10,0	70,8	110
C-408	10,0	70,7	120

	PERD. TOTAL (kg)
C-403	278,1
C-405	120,3

Para obter os dados apresentados (C-36) = 8,99 m²
 Para obter os dados apresentados (C-36) = 8,99 m²

[illegible]


1. *Chlorophyll a*
 2. *Chlorophyll b*
 3. *Carotenoids*
 4. *Xanthophylls*
 5. *Phycobilins*
 6. *Phaeophytins*
 7. *Phaeopigments*
 8. *Phaeoerythrin*
 9. *Phaeo-*fucoxanthin**
 10. *Phaeo-*peridinin**
 11. *Phaeo-*zeaxanthin**
 12. *Phaeo-*violaxanthin**
 13. *Phaeo-*zeaxanthin**
 14. *Phaeo-*zeaxanthin**
PLANTA BARRA - TIEMPO
1.30.00 h. a 1.000

