

VER. 01.01.000


1. OBJETIVO: Elaborar o Projeto de Estrutura da Escola 13 Salas de Aula - Modelo Terceiro, para a rede municipal de ensino de São Paulo, sob a supervisão da FND.
2. ABRANGÊNCIA: O projeto abrange a elaboração do Projeto de Estrutura da Escola 13 Salas de Aula - Modelo Terceiro, para a rede municipal de ensino de São Paulo, sob a supervisão da FND.
3. REFERÊNCIAS: O projeto foi elaborado com base nas normas técnicas da ABNT e nas diretrizes da FND.
4. DEFINIÇÕES: O projeto foi elaborado com base nas normas técnicas da ABNT e nas diretrizes da FND.
5. APROVAÇÃO: O projeto foi aprovado pelo Conselho Municipal de Educação de São Paulo.
6. DATA: O projeto foi elaborado em 10/01/2025.
7. ELABORADO POR: O projeto foi elaborado pelo Engenheiro Civil, FLSAHO.
8. REVISADO POR: O projeto foi revisado pelo Engenheiro Civil, FLSAHO.
9. APROVADO POR: O projeto foi aprovado pelo Engenheiro Civil, FLSAHO.
10. DATA DE APROVAÇÃO: O projeto foi aprovado em 10/01/2025.

PROJETO DE ESTRUTURA


1. OBJETIVO: Elaborar o Projeto de Estrutura da Escola 13 Salas de Aula - Modelo Terceiro, para a rede municipal de ensino de São Paulo, sob a supervisão da FND.
2. ABRANGÊNCIA: O projeto abrange a elaboração do Projeto de Estrutura da Escola 13 Salas de Aula - Modelo Terceiro, para a rede municipal de ensino de São Paulo, sob a supervisão da FND.
3. REFERÊNCIAS: O projeto foi elaborado com base nas normas técnicas da ABNT e nas diretrizes da FND.
4. DEFINIÇÕES: O projeto foi elaborado com base nas normas técnicas da ABNT e nas diretrizes da FND.
5. APROVAÇÃO: O projeto foi aprovado pelo Conselho Municipal de Educação de São Paulo.
6. DATA: O projeto foi elaborado em 10/01/2025.
7. ELABORADO POR: O projeto foi elaborado pelo Engenheiro Civil, FLSAHO.
8. REVISADO POR: O projeto foi revisado pelo Engenheiro Civil, FLSAHO.
9. APROVADO POR: O projeto foi aprovado pelo Engenheiro Civil, FLSAHO.
10. DATA DE APROVAÇÃO: O projeto foi aprovado em 10/01/2025.

1. OBJETIVO: Elaborar o Projeto de Estrutura da Escola 13 Salas de Aula - Modelo Terceiro, para a rede municipal de ensino de São Paulo, sob a supervisão da FND.
2. ABRANGÊNCIA: O projeto abrange a elaboração do Projeto de Estrutura da Escola 13 Salas de Aula - Modelo Terceiro, para a rede municipal de ensino de São Paulo, sob a supervisão da FND.
3. REFERÊNCIAS: O projeto foi elaborado com base nas normas técnicas da ABNT e nas diretrizes da FND.
4. DEFINIÇÕES: O projeto foi elaborado com base nas normas técnicas da ABNT e nas diretrizes da FND.
5. APROVAÇÃO: O projeto foi aprovado pelo Conselho Municipal de Educação de São Paulo.
6. DATA: O projeto foi elaborado em 10/01/2025.
7. ELABORADO POR: O projeto foi elaborado pelo Engenheiro Civil, FLSAHO.
8. REVISADO POR: O projeto foi revisado pelo Engenheiro Civil, FLSAHO.
9. APROVADO POR: O projeto foi aprovado pelo Engenheiro Civil, FLSAHO.
10. DATA DE APROVAÇÃO: O projeto foi aprovado em 10/01/2025.


1 - CORTE A-A
(ESCALA 1:50)

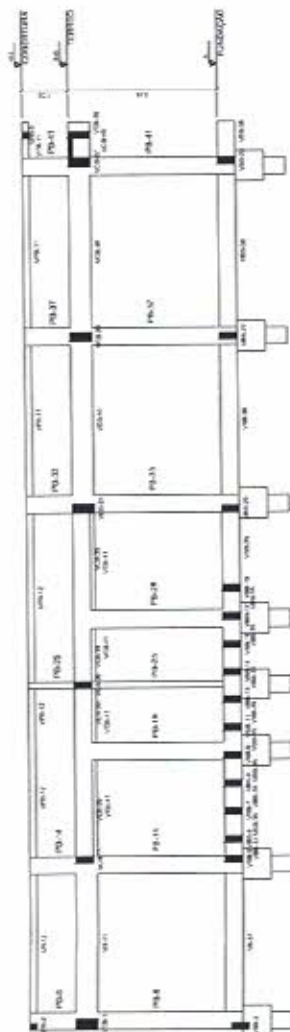

2 - CORTE B-B
(ESCALA 1:50)

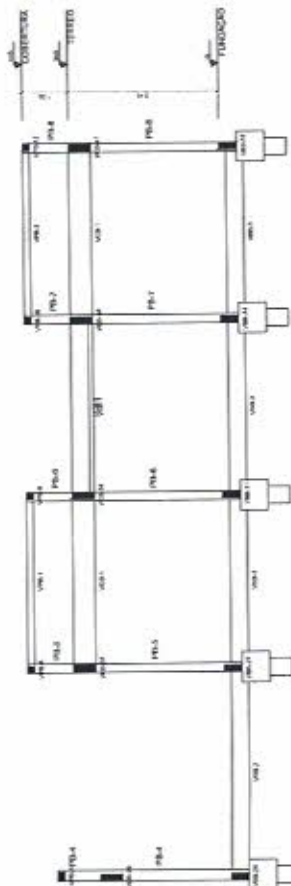

3 - CORTE C-C
(ESCALA 1:50)

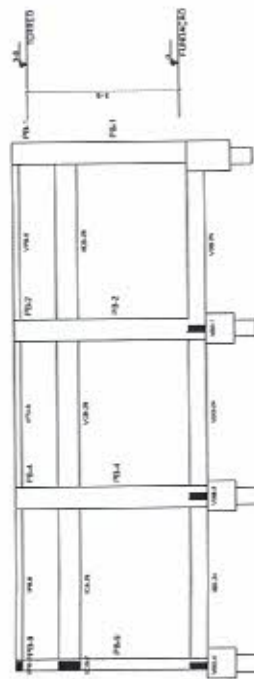

GRUPO DE REFERÊNCIA - IMPLANTAÇÃO

CONTINUAÇÃO DO PROJETO

PROJETO DE ESTRUTURA

PROJETO DE ESTRUTURA

1. O presente projeto tem por objetivo a elaboração de um projeto de estrutura para a construção de uma escola, com o objetivo de atender às necessidades da comunidade local.

2. O projeto foi elaborado de acordo com as normas técnicas vigentes e com as especificações do cliente.

3. O projeto inclui a elaboração de um projeto de estrutura, com o objetivo de atender às necessidades da comunidade local.

10. O projeto foi elaborado de acordo com as normas técnicas vigentes e com as especificações do cliente.

MINISTÉRIO DA EDUCAÇÃO

FNE

PROJETO PADRÃO - FNE

ESCOLA 13 SALAS DE AULA - MÓDULO INFINITO

PROJETO DE ESTRUTURA

SCA

17/147

RELATÓRIO


ITEM	QTD	UNID	VALOR UNITÁRIO	VALOR TOTAL
1.0	1	m²	100,00	100,00
2.0	1	m²	100,00	100,00
RESUMO DO PROJETO

ITEM	QTD	UNID	VALOR UNITÁRIO	VALOR TOTAL
1.0	1	m²	100,00	100,00
2.0	1	m²	100,00	100,00
CRONOGRAMA DE REFERÊNCIA - IMPLANTAÇÃO

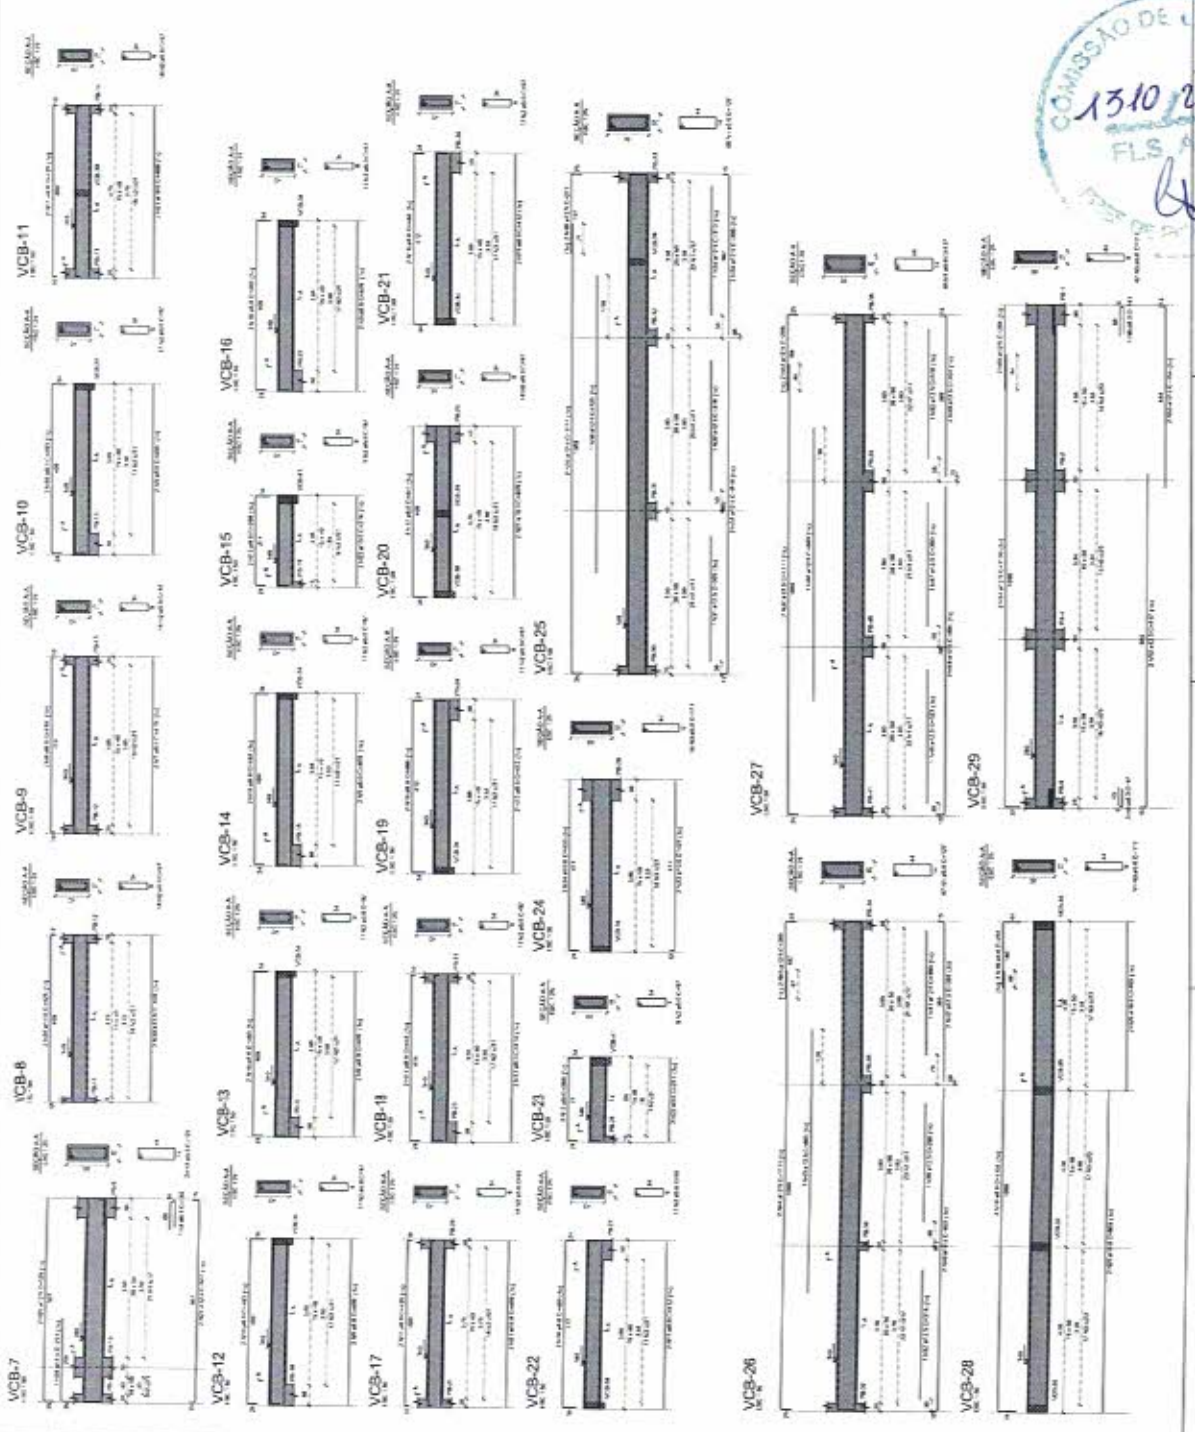


COMISSÃO DE LICITAÇÃO


13/10/2025

FLS. 100


PROJETO DE LICITAÇÃO

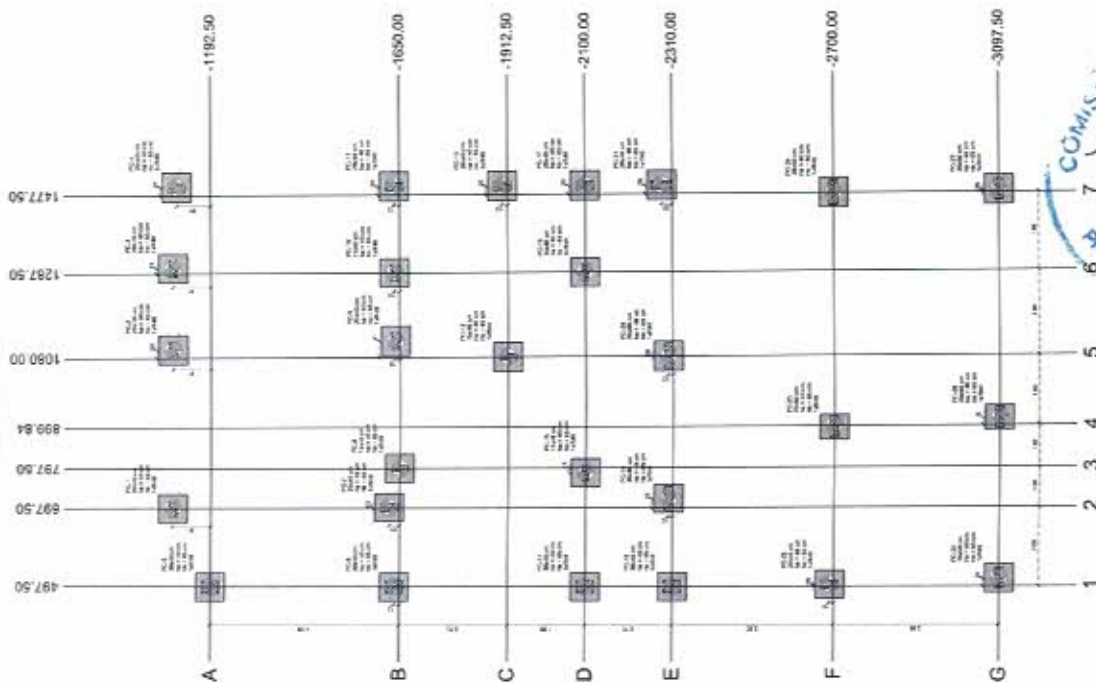

4 PLANTA DE LOCAÇÃO

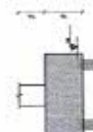

2 DETALHE GERAL DO BLOCO

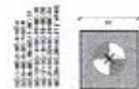

3 LEGENDA DOS MODELOS



ESCOLA DE REFERÊNCIA - IMPLANTACÃO

[illegible]

Case studies		
Case study type	Number of cases	Case studies
Case study type	1040	27

[illegible]

Classification	Category	Sub-category	Sub-category
1	1	1	1
2	2	2	2
3	3	3	3
100	100	100	100

	1980-81	1981-82	1982-83	1983-84	1984-85	1985-86	1986-87	1987-88	1988-89	1989-90	1990-91	1991-92	1992-93	1993-94	1994-95	1995-96	1996-97	1997-98	1998-99	1999-00	2000-01	2001-02	99	2099-00	2100-01	2101-02	99	2199-00	2200-01	2201-02	99	2299-00	2300-01	2301-02	2302-03	2303-04	2304-05	2305-06	2306-07	2307-08	2308-09	2309-10	2310-11	2311-12	2312-13	2313-14	2314-15	2315-16	2316-17	2317-18	2318-19	2319-20
--	---------	---------	


[illegible][illegible]



3. DETALHE DAS ESTACAS ESCAVADAS JUNTAS

COTA DE ABRASAMENTO VARIÁVEL
CONFEIRIA PROJETO DE ARQUITETURA

CONCLUSÃO DE EFETIVIDADE - IMPLANTANDO

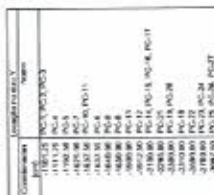

Case number	Sample no.	Area
1	PC12	PC12
2	PC13	PC13
3	PC14	PC14
120	PC131	PC131
121		

[illegible][illegible]

2000, 2001, 2002,26

FADE Fundação Nacional do Desenvolvimento
do Ensino Superior

PROJETO PADRÃO - FINE

... (continued)

1100

10

[illegible]

TABLE 1

100

1


1993

5

100% (100%)

Keywords: child abuse; child sexual abuse; child sexual exploitation; child sexual abuse investigation; child sexual abuse assessment

100%

1

107

108

107

108

107

108

107

108

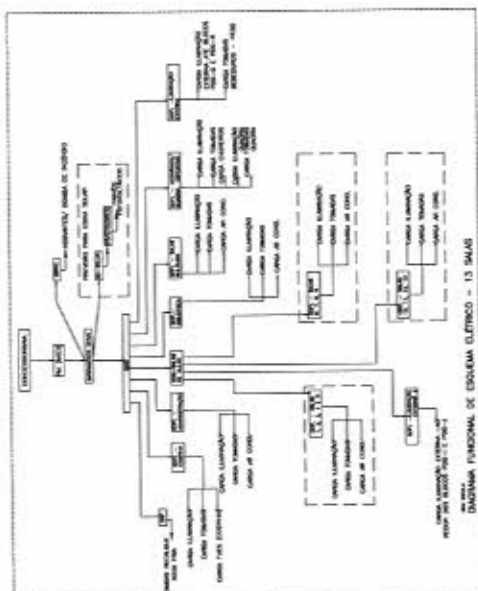

LEGENDA

	risultato dei sondaggi di opinione e dati relativi a interviste
Only one structural modification was found (Lysine 1268) which was not in the original listed structure according to the manufacturer. The amino acid sequence of the protein was determined by mass spectrometry. It was found that the protein was identical to the one listed in the manufacturer's data sheet. The protein was found to be identical to the one listed in the manufacturer's data sheet. The protein was found to be identical to the one listed in the manufacturer's data sheet.

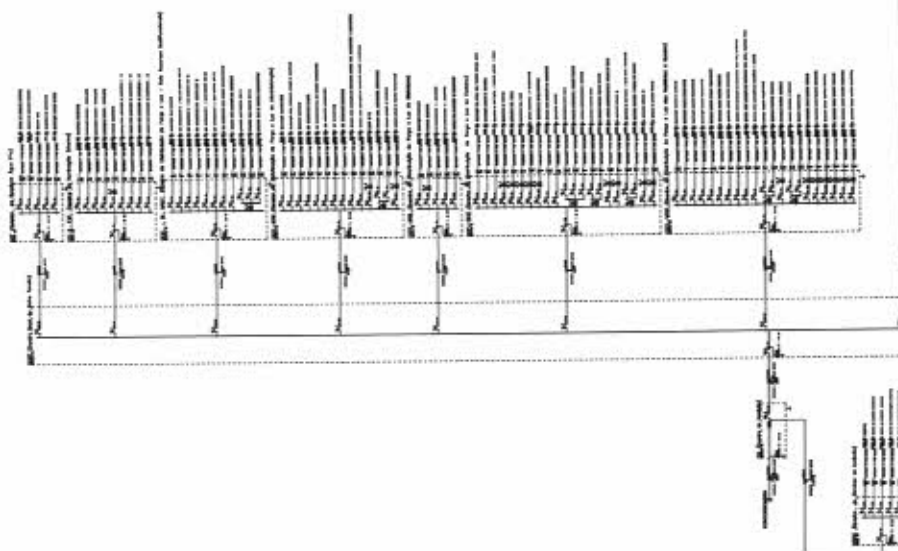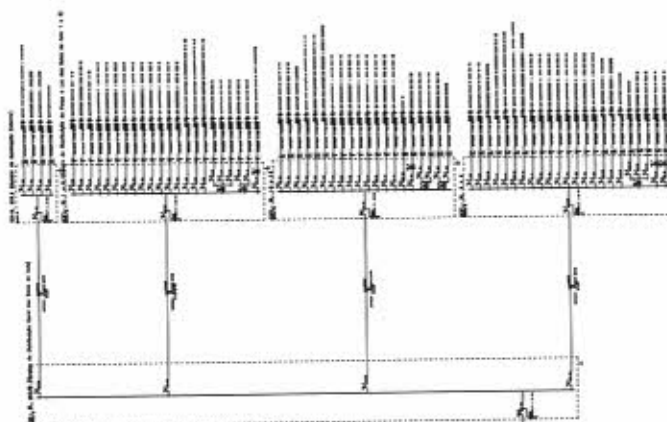[illegible][illegible]


COMISSÃO DE LICITAÇÃO
1318 RVS
FLS ANO
14
PRIMEIRO DE FOLHA DE CANTO

1
2
84

ENDE © 2004 ENDE
VIA CHIESA 119-00186

CONCLUSIONS AND RECOMMENDATIONS

DATE OF BIRTH	
SEX	
AGE	
DATE OF DEATH	
CAUSE OF DEATH	
PLACE OF DEATH	
DATE OF INTERVIEW	
INTERVIEWER	
DATE OF REPORT	
REPORTER	

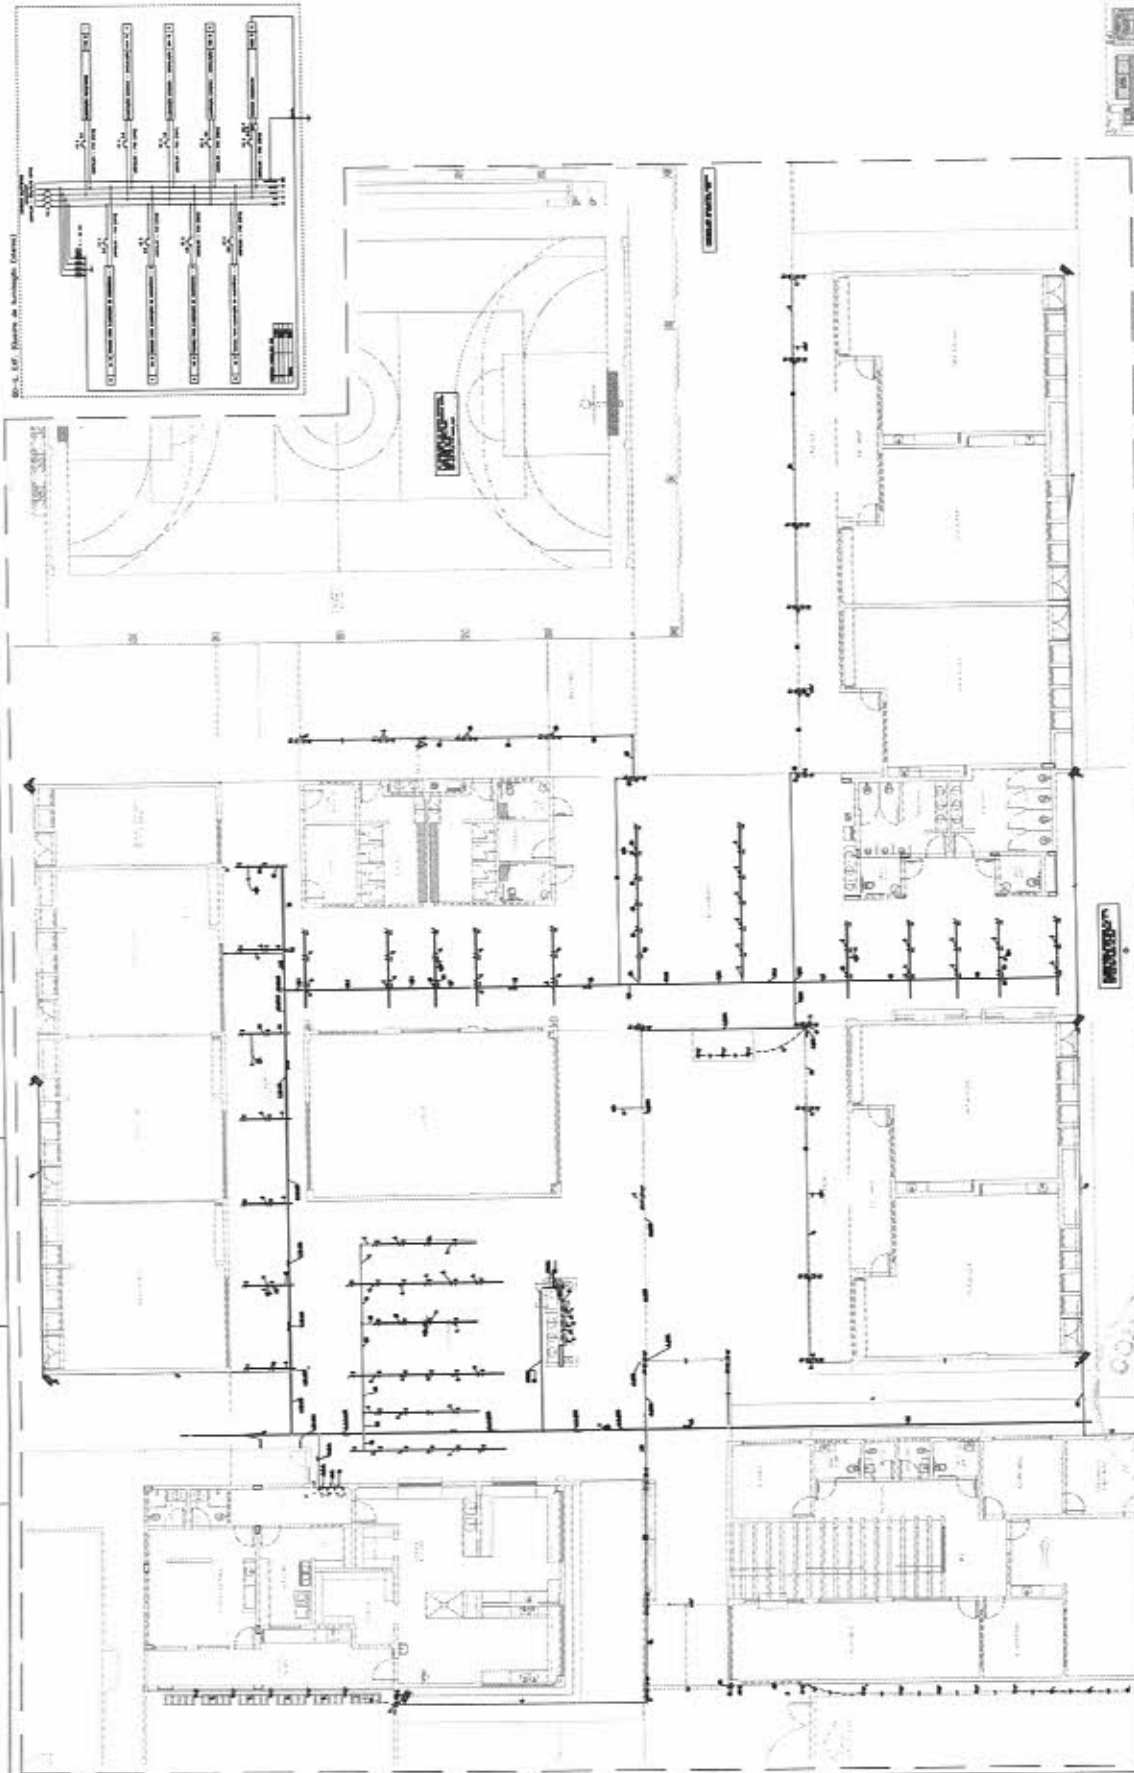[illegible]

LIMBAJO EXTRA PAPER E COPIACIONES - PLANTA EXTRA FORMS LOCAL 175




1	2	
COMISSÃO LICITAÇÃO
1320/2025
PRIMEIRA FASE
PRIMEIRO ANO
DE PRATICA
DE PRATICA

[illegible]

LEGENDA

1	ALA DE SERVIÇOS
2	ALA DE VESTIBULO
3	ALA DE VESTIBULO
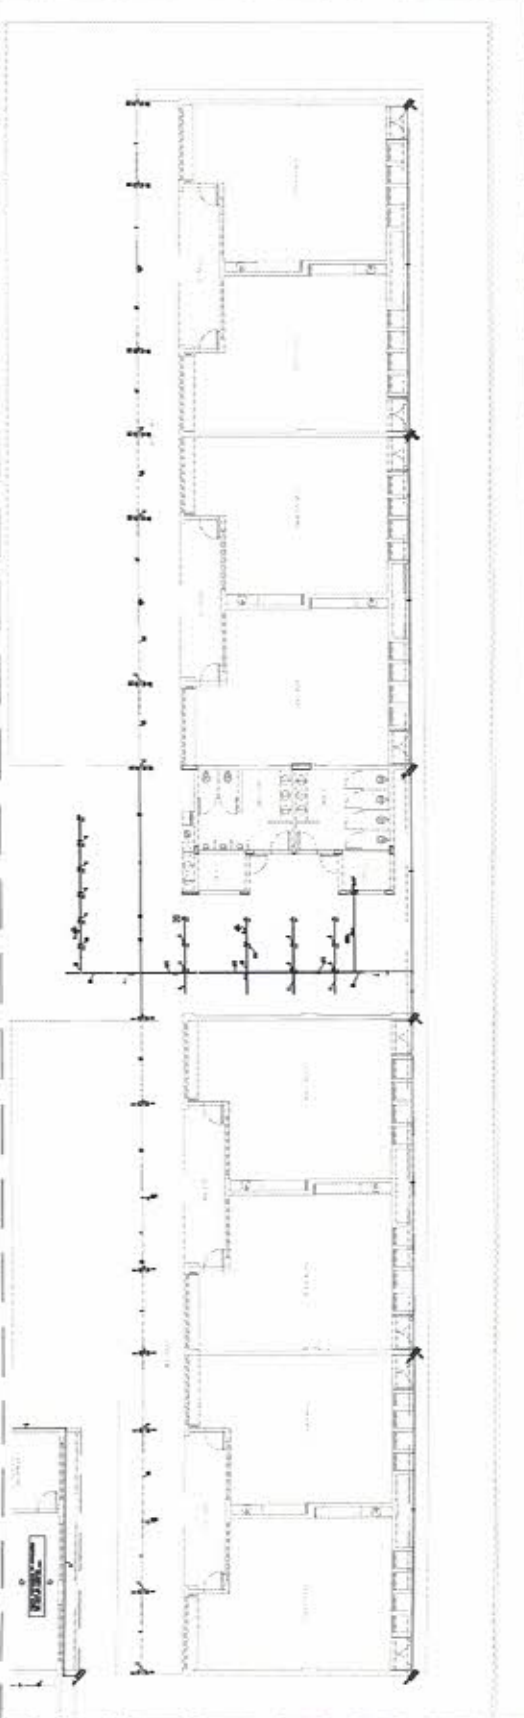


LUMINARIO EXTERNA PAVI E CONEXÕES - PLANTA PAVI (PVI)

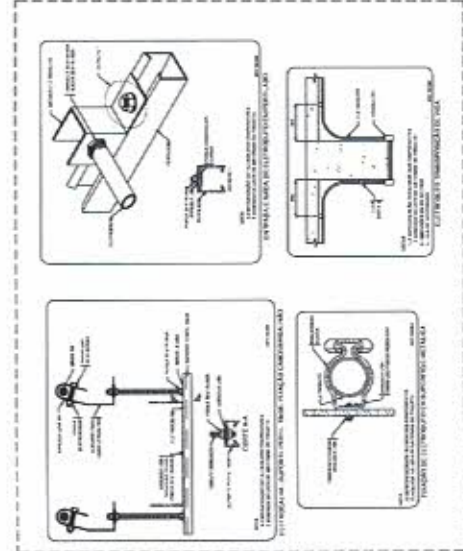

ITEM	QUANTIDADE	UNIDADE	VALOR UNITÁRIO	VALOR TOTAL
1	10	m²	100,00	1.000,00
2	5	m²	200,00	1.000,00
3	15	m²	150,00	2.250,00
4	20	m²	120,00	2.400,00
5	30	m²	100,00	3.000,00
6	40	m²	80,00	3.200,00
7	50	m²	60,00	3.000,00
8	60	m²	50,00	3.000,00
9	70	m²	40,00	2.800,00
10	80	m²	30,00	2.400,00
11	90	m²	20,00	1.800,00
12	100	m²	10,00	1.000,00

ITEM	QUANTIDADE	UNIDADE	VALOR UNITÁRIO	VALOR TOTAL
1	10	m²	100,00	1.000,00
2	5	m²	200,00	1.000,00
3	15	m²	150,00	2.250,00
4	20	m²	120,00	2.400,00
5	30	m²	100,00	3.000,00
6	40	m²	80,00	3.200,00
7	50	m²	60,00	3.000,00
8	60	m²	50,00	3.000,00
9	70	m²	40,00	2.800,00
10	80	m²	30,00	2.400,00
11	90	m²	20,00	1.800,00
12	100	m²	10,00	1.000,00

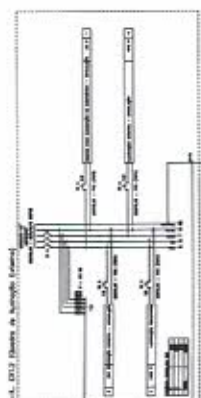

ORDEM DE SERVIÇOS - ORDEM DE SERVIÇOS








[illegible][illegible]

Diagrama de um sistema de aquecimento central. No topo, há uma caldeira com uma válvula de segurança e um termostato. O sistema é composto por um circuito principal com radiadores em cada andar. Os radiadores são controlados por válvulas individuais. O sistema também possui um grupo de válvulas de controle e um sistema de ventilação forçada.




1	2	
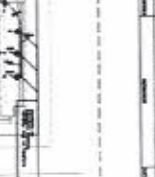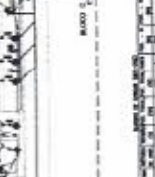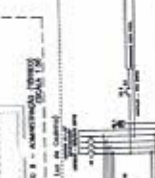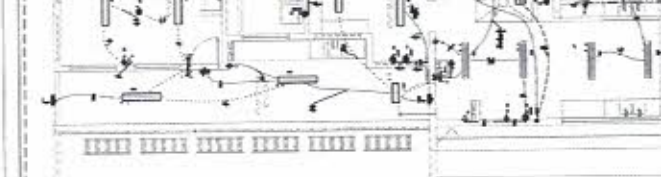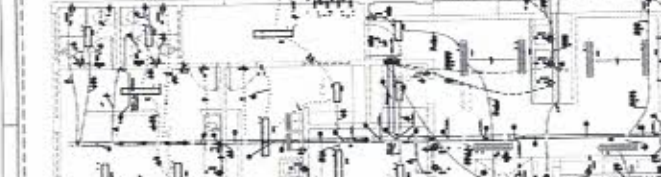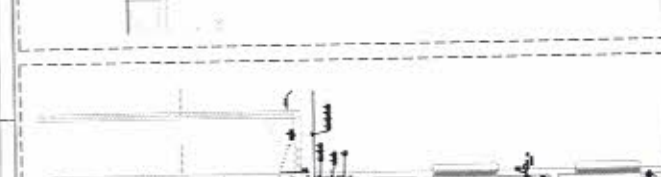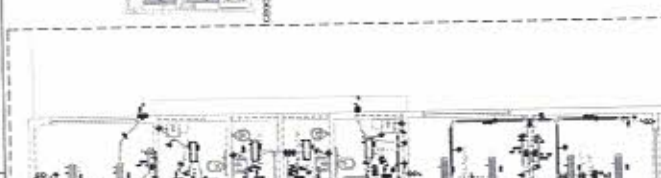

1 PLANTA BAIXA - PLATAFORMA TÉCNICA
ESCALA 1/20

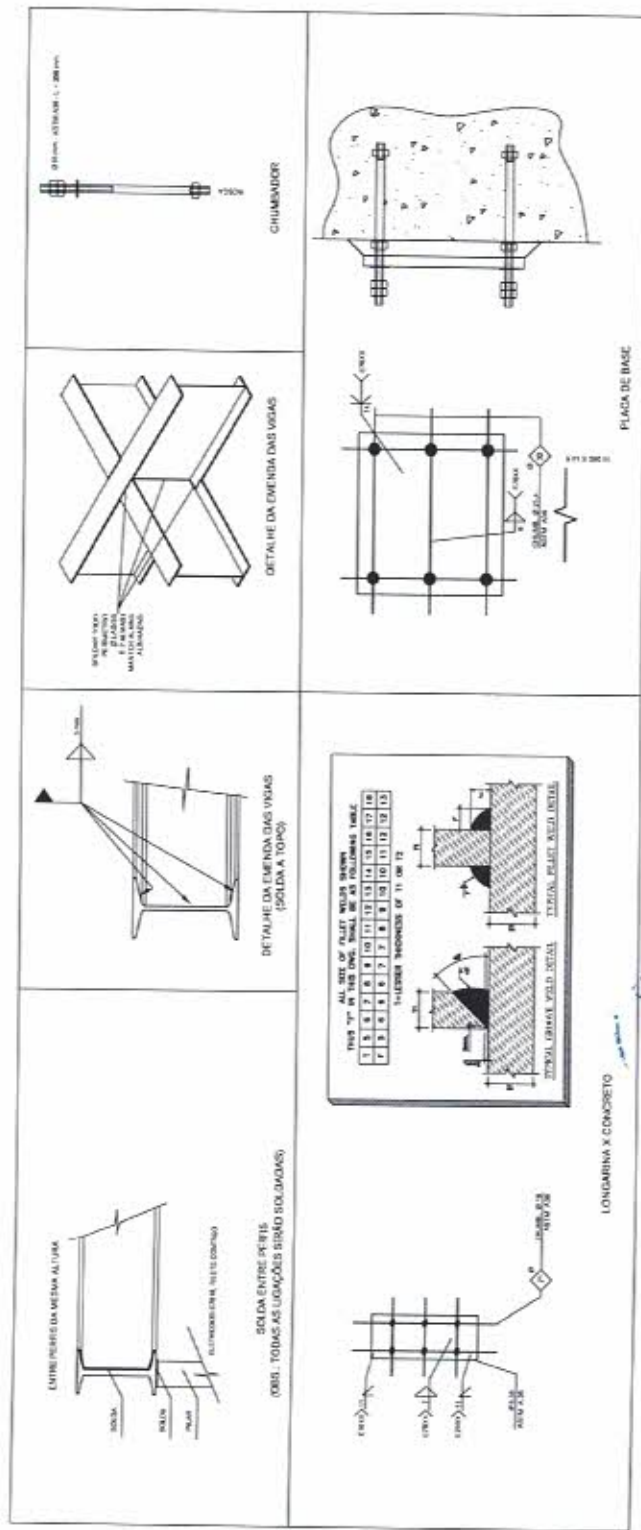


2 DETALHES SEM ESCALA

PLANTAS PARA TENSÃO - COMPROVAÇÃO		DATA	VALOR
FABRIL MILITAR	MOEDA DE 1000 LITROS	10/01	1000
	MOEDA DE 1000 LITROS	10/01	1000
	MOEDA DE 1000 LITROS	10/01	1000
	MOEDA DE 1000 LITROS	10/01	1000
	MOEDA DE 1000 LITROS	10/01	1000
TOTAL		10/01	5000

COMISSÃO DE LICITAÇÃO
1330/2025
FLS. ANO

POLYMERIZATION		POLYMERIZATION		POLYMERIZATION		POLYMERIZATION		POLYMERIZATION	
TEMPERATURE	TIME	YIELD	INHERENT VISCOSITY	YIELD	INHERENT VISCOSITY	YIELD	INHERENT VISCOSITY	YIELD	INHERENT VISCOSITY
100°C	1 hr	100%	0.10	100%	0.10	100%	0.10	100%	0.10
100°C	2 hr	100%	0.10	100%	0.10	100%	0.10	100%	0.10
100°C	4 hr	100%	0.10	100%	0.10	100%	0.10	100%	0.10
100°C	8 hr	100%	0.10	100%	0.10	100%	0.10	100%	0.10
100°C	16 hr	100%	0.10	100%	0.10	100%	0.10	100%	0.10
100°C	32 hr	100%	0.10	100%	0.10	100%	0.10	100%	0.10
100°C	64 hr	100%	0.10	100%	0.10	100%	0.10	100%	0.10
100°C	128 hr	100%	0.10	100%	0.10	100%	0.10	100%	0.10
100°C	256 hr	100%	0.10	100%	0.10	100%	0.10	100%	0.10
100°C	512 hr	100%	0.10	100%	0.10	100%	0.10	100%	0.10
100°C	1024 hr	100%	0.10	100%	0.10	100%	0.10	100%	0.10
CONCENTRATIONS OF CHLOROPHYLL *a* AND *b* IN *Scenedesmus* CULTURES
 - 10⁻⁵ M, 10⁻⁶ M, 10⁻⁷ M, 10⁻⁸ M, 10⁻⁹ M, 10⁻¹⁰ M, 10⁻¹¹ M, 10⁻¹² M, 10⁻¹³ M, 10⁻¹⁴ M, 10⁻¹⁵ M, 10⁻¹⁶ M, 10⁻¹⁷ M, 10⁻¹⁸ M, 10⁻¹⁹ M, 10⁻²⁰ M, 10⁻²¹ M, 10⁻²² M, 10⁻²³ M, 10⁻²⁴ M, 10⁻²⁵ M, 10⁻²⁶ M, 10⁻²⁷ M, 10⁻²⁸ M, 10⁻²⁹ M, 10⁻³⁰ M, 10⁻³¹ M, 10⁻³² M, 10⁻³³ M, 10⁻³⁴ M, 10⁻³⁵ M, 10⁻³⁶ M, 10⁻³⁷ M, 10⁻³⁸ M, 10⁻³⁹ M, 10⁻⁴⁰ M, 10⁻⁴¹ M, 10⁻⁴² M, 10⁻⁴³ M, 10⁻⁴⁴ M, 10⁻⁴⁵ M, 10⁻⁴⁶ M, 10⁻⁴⁷ M, 10⁻⁴⁸ M, 10⁻⁴⁹ M, 10⁻⁵⁰ M, 10⁻⁵¹ M, 10⁻⁵² M, 10⁻⁵³ M, 10⁻⁵⁴ M, 10⁻⁵⁵ M, 10⁻⁵⁶ M, 10⁻⁵⁷ M, 10⁻⁵⁸ M, 10⁻⁵⁹ M, 10⁻⁶⁰ M, 10⁻⁶¹ M, 10⁻⁶² M, 10⁻⁶³ M, 10⁻⁶⁴ M, 10⁻⁶⁵ M, 10⁻⁶⁶ M, 10⁻⁶⁷ M, 10⁻⁶⁸ M, 10⁻⁶⁹ M, 10⁻⁷⁰ M, 10⁻⁷¹ M, 10⁻⁷² M, 10⁻⁷³ M, 10⁻⁷⁴ M, 10⁻⁷⁵ M, 10⁻⁷⁶ M, 10⁻⁷⁷ M, 10⁻⁷⁸ M, 10⁻⁷⁹ M, 10⁻⁸⁰ M, 10⁻⁸¹ M, 10⁻⁸² M, 10⁻⁸³ M, 10⁻⁸⁴ M, 10⁻⁸⁵ M, 10⁻⁸⁶ M, 10⁻⁸⁷ M, 10⁻⁸⁸ M, 10⁻⁸⁹ M, 10⁻⁹⁰ M, 10⁻⁹¹ M, 10⁻⁹² M, 10⁻⁹³ M, 10⁻⁹⁴ M, 10⁻⁹⁵ M, 10⁻⁹⁶ M, 10⁻⁹⁷ M, 10⁻⁹⁸ M, 10⁻⁹⁹ M, 10⁻¹⁰⁰ M, 10⁻¹⁰¹ M, 10⁻¹⁰² M, 10⁻¹⁰³ M, 10⁻¹⁰⁴ M, 10⁻¹⁰⁵ M, 10⁻¹⁰⁶ M, 10⁻¹⁰⁷ M, 10⁻¹⁰⁸ M, 10⁻¹⁰⁹ M, 10⁻¹¹⁰ M, 10⁻¹¹¹ M, 10⁻¹¹² M, 10⁻¹¹³ M, 10⁻¹¹⁴ M, 10⁻¹¹⁵ M, 10⁻¹¹⁶ M, 10⁻¹¹⁷ M, 10⁻¹¹⁸ M, 10⁻¹¹⁹ M, 10⁻¹²⁰ M, 10⁻¹²¹ M, 10⁻¹²² M, 10⁻¹²³ M, 10⁻¹²⁴ M, 10⁻¹²⁵ M, 10⁻¹²⁶ M, 10⁻¹²⁷ M, 10⁻¹²⁸ M, 10⁻¹²⁹ M, 10⁻¹³⁰ M, 10⁻¹³¹ M, 10⁻¹³² M, 10⁻¹³³ M, 10⁻¹³⁴ M, 10⁻¹³⁵ M, 10⁻¹³⁶ M, 10⁻¹³⁷ M, 10⁻¹³⁸ M, 10⁻¹³⁹ M, 10⁻¹⁴⁰ M, 10⁻¹⁴¹ M, 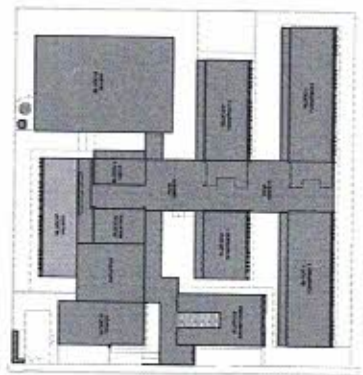

CROQUI REFERÊNCIA




1. TEND - JAMES LOUIS
2. SAN TERNI - GIOVANNI A. NERI - 1000 G. M. VARELLA 200
3. SAN TERNI - GIOVANNI A. NERI - 1000 G. M. VARELLA 200
4. SAN TERNI - GIOVANNI A. NERI - 1000 G. M. VARELLA 200
5. SAN TERNI - GIOVANNI A. NERI - 1000 G. M. VARELLA 200
6. SAN TERNI - GIOVANNI A. NERI - 1000 G. M. VARELLA 200
7. SAN TERNI - GIOVANNI A. NERI - 1000 G. M. VARELLA 200
8. SAN TERNI - GIOVANNI A. NERI - 1000 G. M. VARELLA 200
9. SAN TERNI - GIOVANNI A. NERI - 1000 G. M. VARELLA 200
10. SAN TERNI - GIOVANNI A. NERI - 1000 G. M. VARELLA 200




CONJUGATED POLYMER


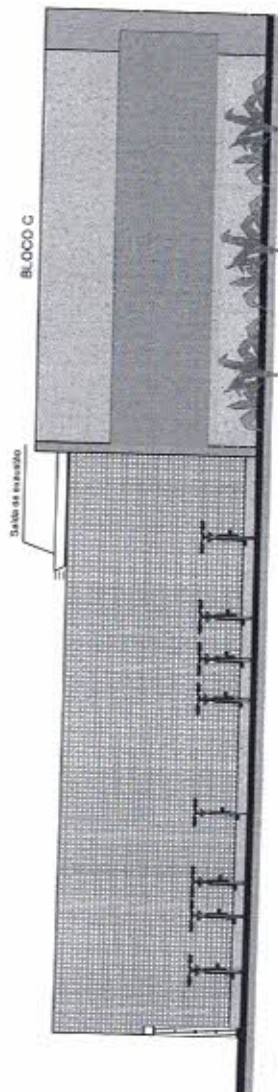


1 FACHADA 1
ESCALA 1:50

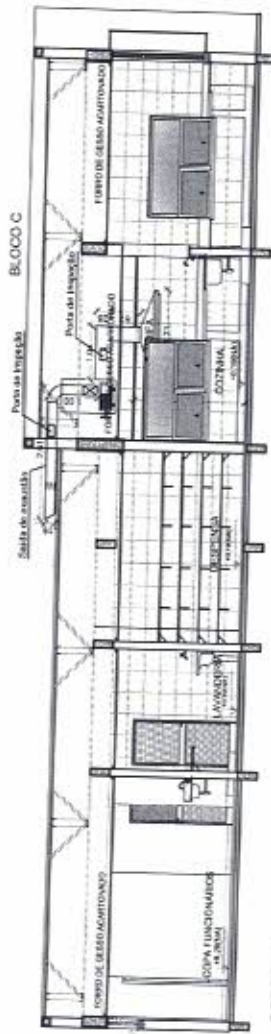

2 CORTE AA
ESCALA 1:50



3 CORTE BB
ESCALA 1:50

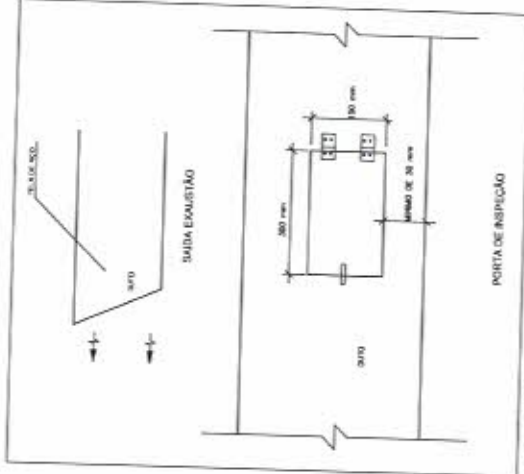

4 DETALHE
PORTA DE INSPEÇÃO

ITEM	DESCRIÇÃO	UNID.	QUANTIDADE
01	SAÍDA EXAUSTÃO 100 x 100 mm	UNID.	01
02	PORTA DE INSPEÇÃO 100 x 100 mm	UNID.	01
03	PORTA DE INSPEÇÃO 100 x 100 mm	UNID.	01
CRONOGRAMA

CONTROLE DE PREÇOS

UNID. VALOR

FONE: 011 3063-1111

MINISTÉRIO DA EDUCAÇÃO

PROJETO PADRÃO - FNDE

PROPRIETÁRIO

INDICADA

REVISÃO - 01

PROJETO

RESP. TÉCNICO

ATENÇÃO: O PROJETO DEVE SER ELABORADO EM CONFORMIDADE COM O PROJETO PADRÃO - FNDE

DATA

LOCAL

PROJETO

PROJETO

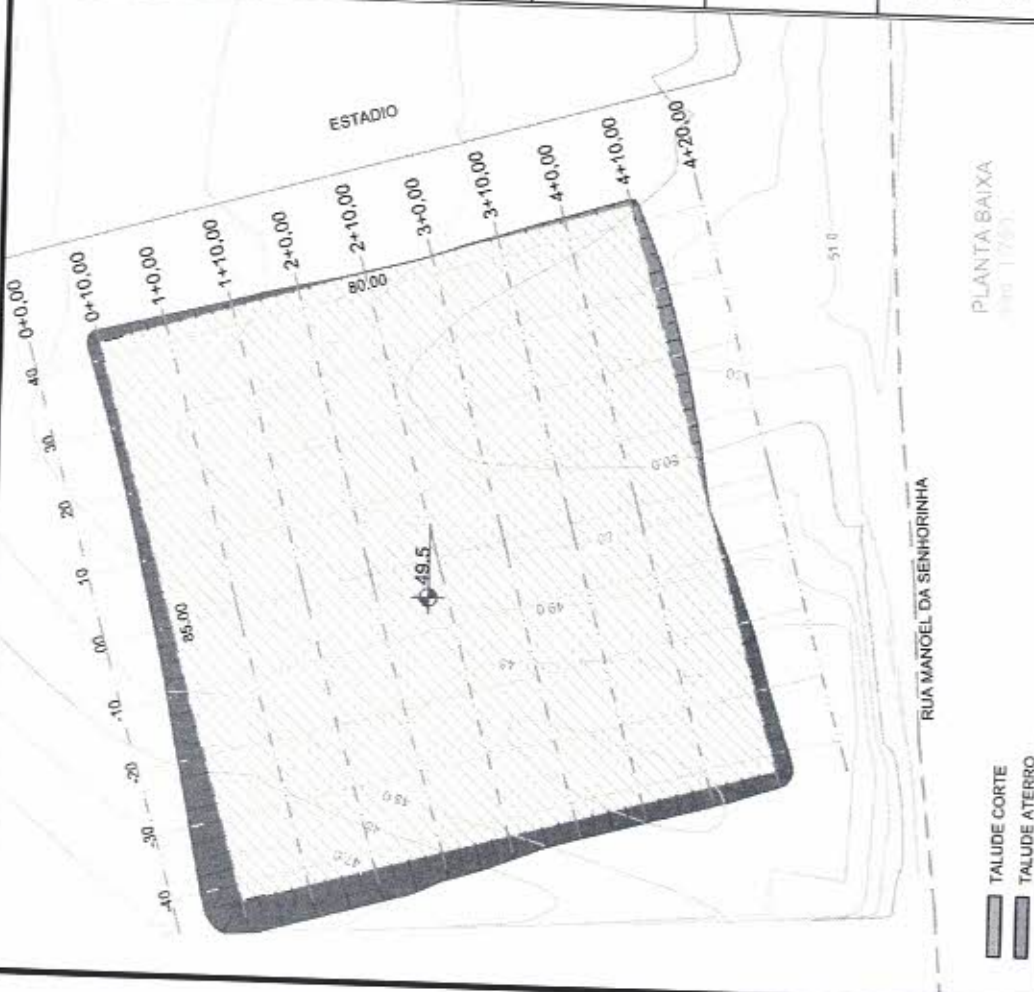


PLANTA BAIXA
17/05

RUA MANOEL DA SENHORINHA

TALUDE CORTE
TALUDE ATERRO

QUADRO DE CUBAÇÃO DE VOLUME

Estaca	Área de Corte (m²)	Volume de Corte (m³)	Volume de Aterro (m³)	Volume Líquido (m³)
0+0.00	0.00	0.00	0.00	0.00
0+10.00	0.00	0.00	0.00	0.00
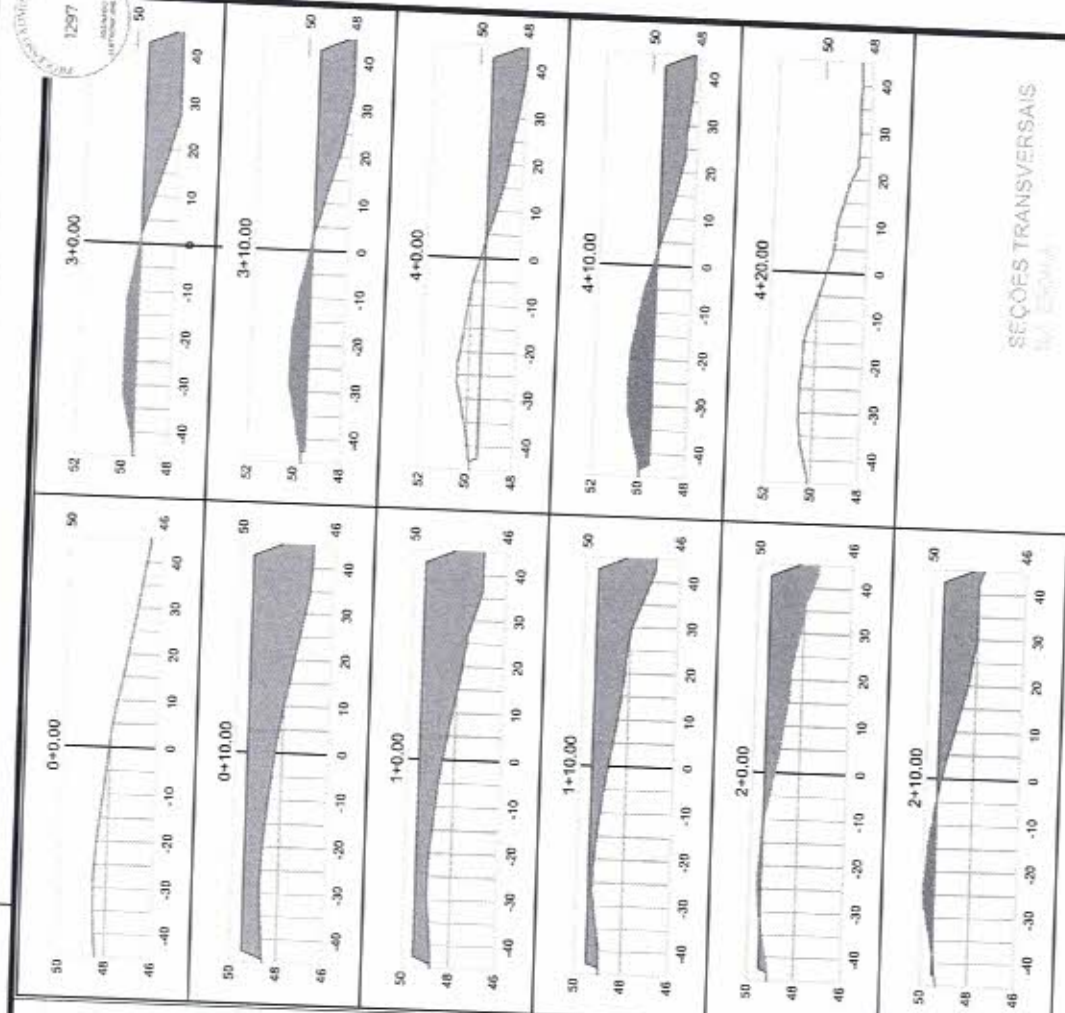

SEÇÕES TRANSVERSAIS



Prefeitura Municipal de Piquet Carneiro
Praça Mariano Aires, s/n - Centro - Piquet Carneiro - Ce.
CNPJ: 07.738.057/0001-31

PROJETO
TOPOGRAFIA/ TERRAPLENAGEM

DESENHISTA
Esequiel

DATA
Fev/2025

LOCAL
Piquet Carneiro - Ce.

ESCALAS
Indicadas

FOLHA
01/01


OBJETO
SEÇÕES DE CORTE E ATERRO
QUADRO DE CUBAÇÃO

DESENHO
RAFAELA DO NASCIMENTO COELHO
Engenheira Civil - CREA 37086/CE

Tel: (88) 3516 1800

1. NOME DO PROJETO: **PROJETO DE REFORMA E AMPLIAÇÃO DO COLÉGIO**
 2. ENDEREÇO: **RUA DA PAZ, Nº 100, JARDIM PAZ, SÃO PAULO, SP**
 3. DATA: **05/07/2025**
 4. NOME DO PROJETISTA: **ARQUITETO JOÃO DA SILVA**
 5. NOME DO CLIENTE: **SECRETARIA DE EDUCAÇÃO**
 6. NOME DO RESPONSÁVEL: **PROFESSOR CARLOS ALBERTO**
 7. NOME DO PROJETISTA: **ARQUITETO JOÃO DA SILVA**
 8. NOME DO CLIENTE: **SECRETARIA DE EDUCAÇÃO**
 9. NOME DO RESPONSÁVEL: **PROFESSOR CARLOS ALBERTO**
 10. NOME DO PROJETISTA: **ARQUITETO JOÃO DA SILVA**
 11. NOME DO CLIENTE: **SECRETARIA DE EDUCAÇÃO**
 12. NOME DO RESPONSÁVEL: **PROFESSOR CARLOS ALBERTO**




1. NOME DO PROJETO: **PROJETO DE REFORMA E AMPLIAÇÃO DO COLÉGIO**
 2. ENDEREÇO: **RUA DA PAZ, Nº 100, JARDIM PAZ, SÃO PAULO, SP**
 3. DATA: **05/07/2025**
 4. NOME DO PROJETISTA: **ARQUITETO JOÃO DA SILVA**
 5. NOME DO CLIENTE: **SECRETARIA DE EDUCAÇÃO**
 6. NOME DO RESPONSÁVEL: **PROFESSOR CARLOS ALBERTO**
 7. NOME DO PROJETISTA: **ARQUITETO JOÃO DA SILVA**
 8. NOME DO CLIENTE: **SECRETARIA DE EDUCAÇÃO**
 9. NOME DO RESPONSÁVEL: **PROFESSOR CARLOS ALBERTO**
 10. NOME DO PROJETISTA: **ARQUITETO JOÃO DA SILVA**
 11. NOME DO CLIENTE: **SECRETARIA DE EDUCAÇÃO**
 12. NOME DO RESPONSÁVEL: **PROFESSOR CARLOS ALBERTO**

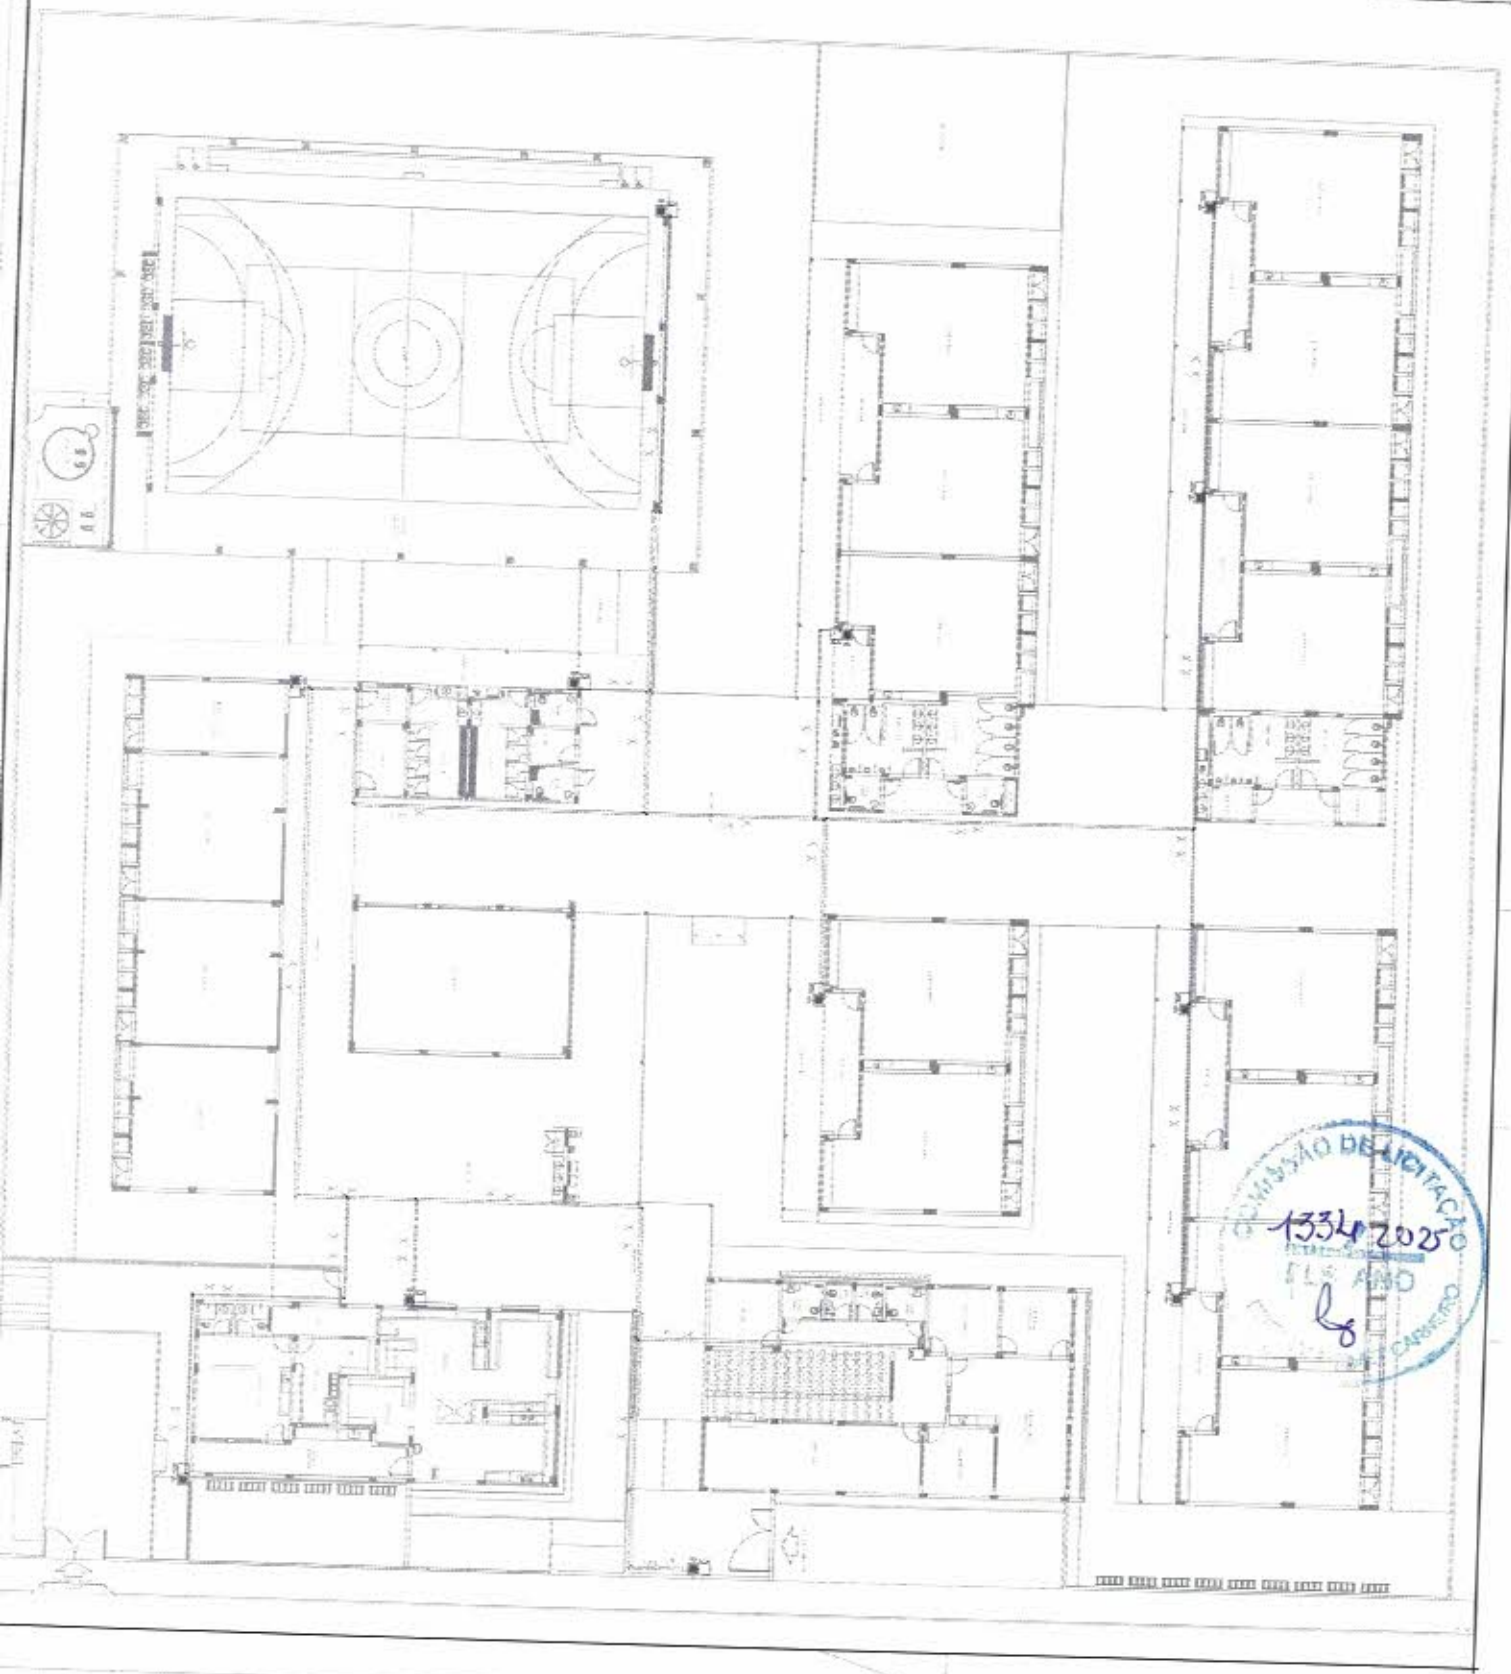




COMISSÃO DE LICITAÇÃO
 1334/2025
 1º ANO
 CARLOS ALBERTO





APPROVAÇÃO CRM		05/07
NOME DO RESPONSÁVEL: _____ ASSINATURA: _____ RUBRICA: _____ DATA: _____		
NOME DO RESPONSÁVEL: _____ ASSINATURA: _____ RUBRICA: _____ DATA: _____		
NOME DO RESPONSÁVEL: _____ ASSINATURA: _____ RUBRICA: _____ DATA: _____		

Item	Quantidade	Valor Unitário	Valor Total
1	1	100,00	100,00
2	1	100,00	100,00
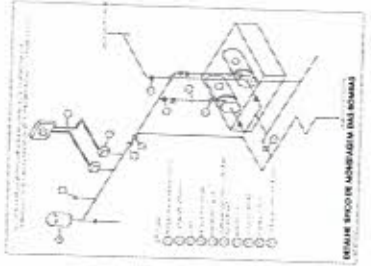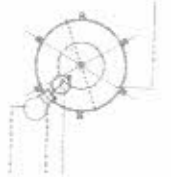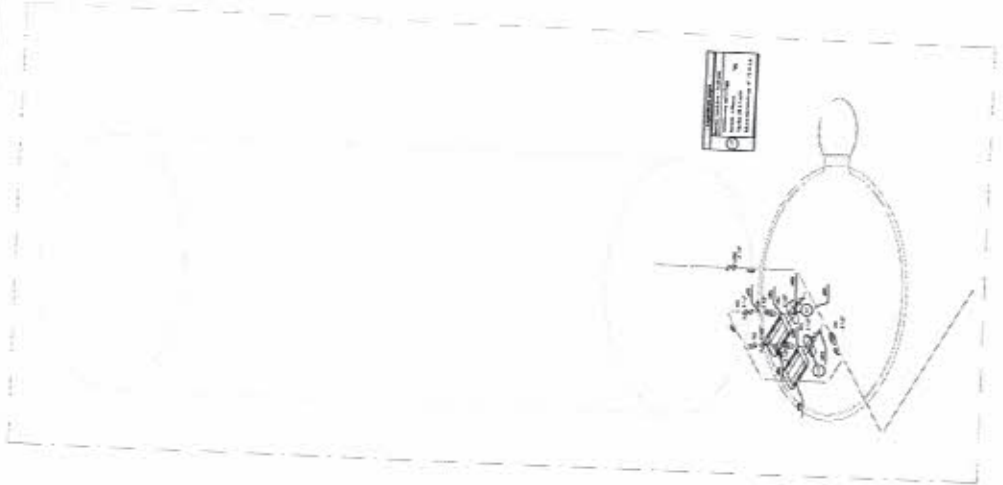

1335/20250
1.º ANO
CABEIRO

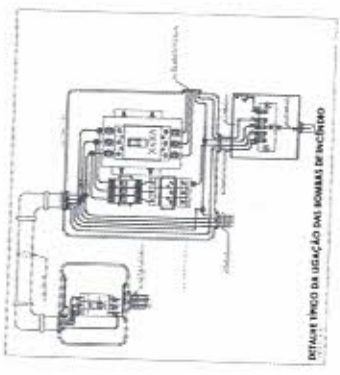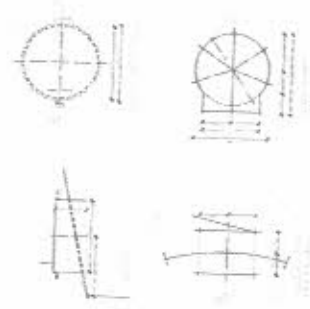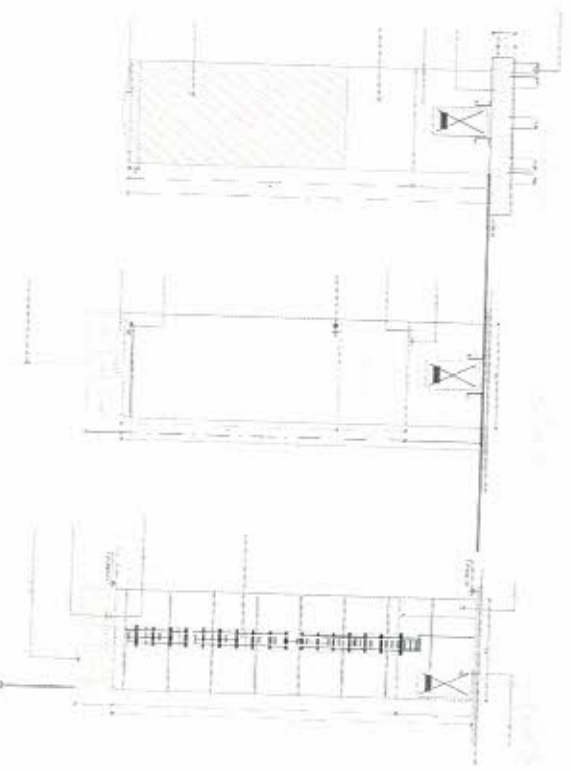

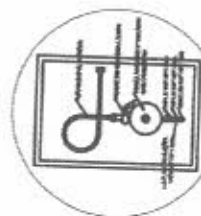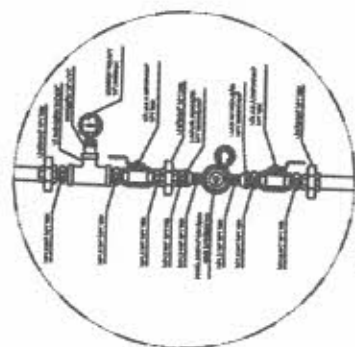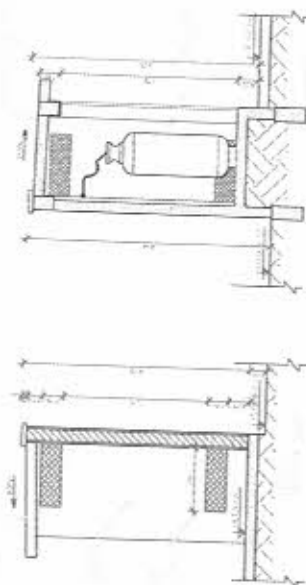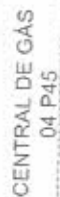

RENTAL, APPROX. \$2.50 PER HOUR

GENERAL INQUIRY: 1-800-352-7622

1336 2025

PLANO

h

1952

References

1000

LEGENDA

© 2007 The Authors



ASSINATURA _____

Figure 1

0022-0248/95/0000-0000\$05.00/0

ESCOLA 13 SAÍAS

[illegible]

02 298 20734001 31

5

1	2	
---	---	---	---	---	---	---	---	---	----	----	-----

1	2	
---	---	---	---	---	---	---	---	---	----	----	-----	-----	


AP

When | α | $\rightarrow \infty$

07/07




Case No.	Case Name	Case Address	Case City	Case State	Case Zip	Case Phone	Case Fax	Case Email	Case Web	Case Notes
1	John Doe	123 Main St	New York	NY	10001	212-555-1234				
2	Jane Smith	456 Elm St	Los Angeles	CA	90001	213-555-5678				
3	Bob Johnson	789 Oak St	Chicago	IL	60601	312-555-9012				
4	Alice Brown	101 Pine St	San Francisco	CA	94101	415-555-3456				
5	Charlie Davis	202 Cedar St	Seattle	WA	98101	206-555-7890				
6	Diana Evans	303 Birch St	Portland	OR	97201	503-555-2345				
7	Frank Green	404 Maple St	Denver	CO	80201	303-555-6789				
8	Grace Hill	505 Spruce St	Phoenix	AZ	85001	602-555-0123				
9	Henry King	606 Ash St	San Diego	CA	92101	619-555-4567				
10	Ivy Lee	707 Hickory St	San Jose	CA	95101	408-555-8901				
11	Jack Miller	808 Walnut St	San Antonio	TX	78201	214-555-2345				
12	Karen Wilson	909 Chestnut St	San Jose	CA	95101	408-555-6789				
13	Leo White	1010 Elm St	San Jose	CA	95101	408-555-0123				
14	Mia Black	1111 Oak St	San Jose	CA	95101	408-555-4567				
15	Noah Gray	1212 Pine St	San Jose	CA	95101	408-555-8901				
16	Olivia Blue	1313 Cedar St	San Jose	CA	95101	408-555-2345				
17	Peter Red	1414 Birch St	San Jose	CA	95101	408-555-6789				
18	Quinn Yellow	1515 Maple St	San Jose	CA	95101	408-555-0123				
19	Rachel Purple	1616 Spruce St	San Jose	CA	95101	408-555-4567				
20	Sam Green	1717 Ash St	San Jose	CA	95101	408-555-8901				
21	Tina Blue	1818 Hickory St	San Jose	CA	95101	408-555-2345				
22	Uma Yellow	1919 Walnut St	San Jose	CA	95101	408-555-6789				
23	Victor Red	2020 Chestnut St	San Jose	CA	95101	408-555-0123				
24	Wendy Purple	2121 Elm St	San Jose	CA	95101	408-555-4567				
25	Xavier Blue	2222 Oak St	San Jose	CA	95101	408-555-8901				
26	Yara Green	2323 Pine St	San Jose	CA	95101	408-555-2345				
27	Zoe Yellow	2424 Cedar St	San Jose	CA	95101	408-555-6789				
28	Adam Red	2525 Birch St	San Jose	CA	95101	408-555-0123				
29	Bella Purple	2626 Maple St	San Jose	CA	95101	408-555-4567				
30	Carl Blue	2727 Spruce St	San Jose	CA	95101	408-555-8901				
31	Dora Green	2828 Ash St	San Jose	CA	95101	408-555-2345				
32	Ethan Yellow	2929 Hickory St	San Jose	CA	95101	408-555-6789				
33	Fiona Red	3030 Walnut St	San Jose	CA	95101	408-555-0123				
34	Gavin Purple	3131 Chestnut St	San Jose	CA	95101	408-555-4567				
35	Helen Blue	3232 Elm St	San Jose	CA	95101	408-555-8901				
36	Ian Green	3333 Oak St	San Jose	CA	95101	408-555-2345				
37	Jessica Yellow	3434 Pine St	San Jose	CA	95101	408-555-6789				
38	Kyle Red	3535 Cedar St	San Jose	CA	95101	408-555-0123				
39	Laura Purple	3636 Birch St	San Jose	CA	95101	408-555-4567				
40	Mark Blue	3737 Maple St	San Jose	CA	95101	408-555-8901				
41	Nancy Green	3838 Spruce St	San Jose	CA	95101	408-555-2345				
42	Oliver Yellow	3939 Ash St	San Jose	CA	95101	408-555-6789				
43	Peter Red	4040 Hickory St	San Jose	CA	95101	408-555-0123				
44	Quinn Purple	4141 Walnut St	San Jose	CA	95101	408-555-4567				
45	Rachel Blue	4242 Chestnut St	San Jose	CA	95101	408-555-8901				
46	Sam Green	4343 Elm St	San Jose	CA	95101	408-555-2345				
47	Tina Yellow	4444 Oak St	San Jose	CA	95101	408-555-6789				
48	Uma Red	4545 Pine St	San Jose	CA	95101	408-555-0123				
49	Victor Purple	4646 Cedar St	San Jose	CA	95101	408-555-4567				
50	Wendy Blue	4747 Birch St	San Jose	CA	95101	408-555-8901				
51	Xavier Green	4848 Maple St	San Jose	CA	95101	408-555-2345				
52	Yara Yellow	4949 Spruce St	San Jose	CA	95101	408-555-6789				
53	Zoe Red	5050 Ash St	San Jose	CA	95101	408-555-0123				
54	Adam Purple	5151 Hickory St	San Jose	CA	95101	408-555-4567				
55	Bella Blue	5252 Walnut St	San Jose	CA	95101	408-555-8901				
56	Carl Green	5353 Chestnut St	San Jose	CA	95101	408-555-2345				
57	Dora Yellow	5454 Elm St	San Jose	CA	95101	408-555-6789				
58	Ethan Red	5555 Oak St	San Jose	CA	95101	408-555-0123				
59	Fiona Purple	5656 Pine St	San Jose	CA	95101	408-555-4567				
60	Gavin Blue	5757 Cedar St	San Jose	CA	95101	408-555-8901				
61	Helen Green	5858 Birch St	San Jose	CA	95101	408-555-2345				
62	Ian Yellow	5959 Maple St	San Jose	CA	95101	408-555-6789				
63	Jessica Red	6060 Spruce St	San Jose	CA	95101	408-555-0123				
64	Kyle Purple	6161 Ash St	San Jose	CA	95101	408-555-4567				
65	Laura Blue	6262 Hickory St	San Jose	CA	95101	408-555-8901				
66	Mark Green	6363 Walnut St	San Jose	CA	95101	408-555-2345				
67	Nancy Yellow	6464 Chestnut St	San Jose	CA	95101	408-555-6789				
68	Oliver Red	6565 Elm St	San Jose	CA	95101	408-555-0123				
69	Peter Purple	6666 Oak St	San Jose	CA	95101	408-555-4567				
70	Quinn Blue	6767 Pine St	San Jose	CA	95101	408-555-8901				
71	Rachel Green	6868 Cedar St	San Jose	CA	95101	408-555-2345				
72	Sam Yellow	6969 Birch St	San Jose	CA	95101	408-555-6789				
73	Tina Red	7070 Maple St	San Jose	CA	95101	408-555-0123				
74	Uma Purple	7171 Spruce St	San Jose	CA	95101	408-555-4567				
75	Victor Blue	7272 Ash St	San Jose	CA	95101	408-555-8901				
76	Wendy Green	7373 Hickory St	San Jose	CA	95101	408-555-2345				
77	Xavier Yellow	7474 Walnut St	San Jose	CA	95101	408-555-6789				
78	Yara Red	7575 Chestnut St	San Jose	CA	95101	408-555-0123				
79	Zoe Purple	7676 Elm St	San Jose	CA	95101	408-555-4567				
80	Adam Blue	7777 Oak St	San Jose	CA	95101	408-555-8901				
81	Bella Green	7878 Pine St	San Jose	CA	95101	408-555-2345				
82	Carl Yellow	7979 Cedar St	San Jose	CA	95101	408-555-6789				
83	Dora Red	8080 Birch St	San Jose	CA	95101	408-555-0123				
84	Ethan Purple	8181 Maple St	San Jose	CA	95101	408-555-4567				
85	Fiona Blue	8282 Spruce St	San Jose	CA	95101	408-555-8901				
86	Gavin Green	8383 Ash St	San Jose	CA	95101	408-555-2345				
87	Helen Yellow	8484 Hickory St	San Jose	CA	95101	408-555-6789				
88	Ian Red	8585 Walnut St	San Jose	CA	95101	408-555-0123				
89	Jessica Purple	8686 Chestnut St	San Jose	CA	95101	408-555-4567				
90	Kyle Blue	8787 Elm St	San Jose	CA	95101	408-555-8901				
91	Laura Green	8888 Oak St	San Jose	CA	95101	408-555-2345				
92	Mark Yellow	8989 Pine St	San Jose	CA	95101	408-555-6789				
93	Nancy Red	9090 Cedar St	San Jose	CA	95101	408-555-0123				
94	Oliver Purple	9191 Birch St	San Jose	CA	95101	408-555-4567				
95	Peter Blue	9292 Maple St	San Jose	CA	95101	408-555-8901				
96	Quinn Green	9393 Spruce St	San Jose	CA	95101	408-555-2345				
97	Rachel Yellow	9494 Ash St	San Jose	CA	95101	408-555-6789				
98	Sam Red	9595 Hickory St	San Jose	CA	95101	408-555-0123				
99	Tina Purple	9696 Walnut St	San Jose	CA	95101	408-555-4567				
100	Uma Blue	9797 Chestnut St	San Jose	CA	95101	408-555-8901				

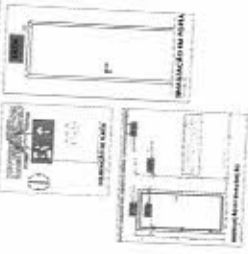[illegible]

[illegible]

1 PLANTA BAIXA - PLATAFORMA TÉCNICA
ESCALA 1:20

9CJLA 1020

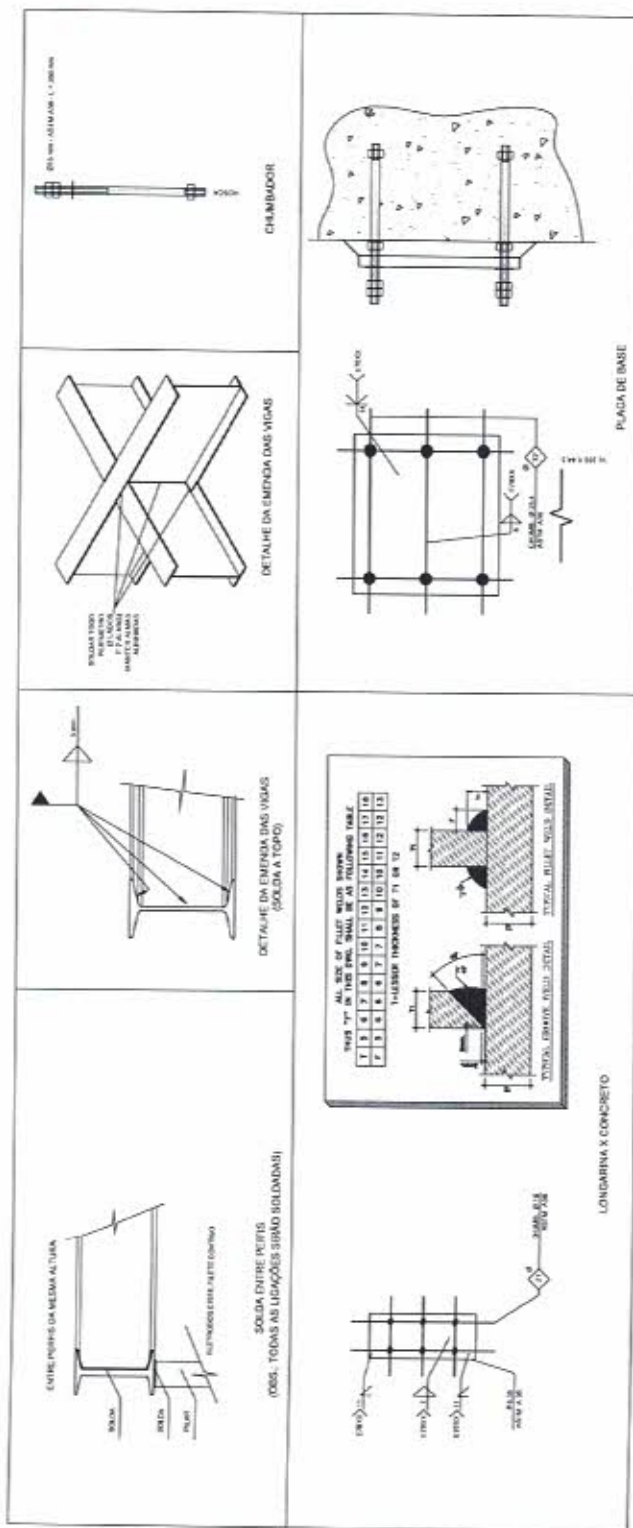

2 DETALHES SEM ESCALA

PLANTAS POR TIPO DE ESPERMEÓFITOS		VALOR NUMÉRICO	VALOR PORCENTUAL
TIPO	ESPECIE		
EUFORBIACEA METAFITA	LEUCA ESTIVADA	12,8	7,8
	PLANTAINA ESTIVADA	9,6	5,8
	PLANTAINA ESTIVADA 105	480	2,8
	CAPIBA ABUNDANTE	960	5,8
	CAPIBA TON	960	5,8

[illegible]

1. OBRIGADO POR FOMENTAR O DESENVOLVIMENTO DE ATIVIDADES DE INTERESSE COMUNITÁRIO, MESMO QUE SEJA POR
 2. O FOMENTO DO COTIDIANO DESENVOLVIMENTO DE ATIVIDADES DE INTERESSE COMUNITÁRIO, MESMO QUE SEJA POR
 3. O FOMENTO DO COTIDIANO DESENVOLVIMENTO DE ATIVIDADES DE INTERESSE COMUNITÁRIO, MESMO QUE SEJA POR
 4. O FOMENTO DO COTIDIANO DESENVOLVIMENTO DE ATIVIDADES DE INTERESSE COMUNITÁRIO, MESMO QUE SEJA POR



CROQUI REFERÊNCIA

[illegible]

[illegible]


NOT FOR GRADING

1. Ask students to identify the author.
2. Consider the impact of the title. Why do you think the author chose this title for the story?
3. Read the story aloud or have students read it aloud in small groups.
4. Discuss the story with students. Ask them to identify the main character and the main conflict.
5. Ask students to write a short paragraph about the story.


PSC 832/94 2000
 P# 832/94 2000 30.00/100/100/100
 Publishing Labels and Graphics, Inc. (PSC 832/94 2000) Singapore

NOTAS FUNDADAS

1. TONG, L. A. R. T. U. L. I. A. D. O.
2. M. A. T. T. I. N. G. 300 G. V. E. N. T. I. A. L. I. T. A. T. I. O. N. E. S. W. I. T. H. G. A. S. P. E. C. I. A. L. I. Z. A. T. I. O. N. E. S.
3. M. A. T. T. I. N. G. 300 G. V. E. N. T. I. A. L. I. T. A. T. I. O. N. E. S. W. I. T. H. G. A. S. P. E. C. I. A. L. I. Z. A. T. I. O. N. E. S.
4. M. A. T. T. I. N. G. 300 G. V. E. N. T. I. A. L. I. T. A. T. I. O. N. E. S. W. I. T. H. G. A. S. P. E. C. I. A. L. I. Z. A. T. I. O. N. E. S.
5. M. A. T. T. I. N. G. 300 G. V. E. N. T. I. A. L. I. T. A. T. I. O. N. E. S. W. I. T. H. G. A. S. P. E. C. I. A. L. I. Z. A. T. I. O. N. E. S.
6. M. A. T. T. I. N. G. 300 G. V. E. N. T. I. A. L. I. T. A. T. I. O. N. E. S. W. I. T. H. G. A. S. P. E. C. I. A. L. I. Z. A. T. I. O. N. E. S.
7. M. A. T. T. I. N. G. 300 G. V. E. N. T. I. A. L. I. T. A. T. I. O. N. E. S. W. I. T. H. G. A. S. P. E. C. I. A. L. I. Z. A. T. I. O. N. E. S.
8. M. A. T. T. I. N. G. 300 G. V. E. N. T. I. A. L. I. T. A. T. I. O. N. E. S. W. I. T. H. G. A. S. P. E. C. I. A. L. I. Z. A. T. I. O. N. E. S.
9. M. A. T. T. I. N. G. 300 G. V. E. N. T. I. A. L. I. T. A. T. I. O. N. E. S. W. I. T. H. G. A. S. P. E. C. I. A. L. I. Z. A. T. I. O. N. E. S.
10. M. A. T. T. I. N. G. 300 G. V. E. N. T. I. A. L. I. T. A. T. I. O. N. E. S. W. I. T. H. G. A. S. P. E. C. I. A. L. I. Z. A. T. I. O. N. E. S.

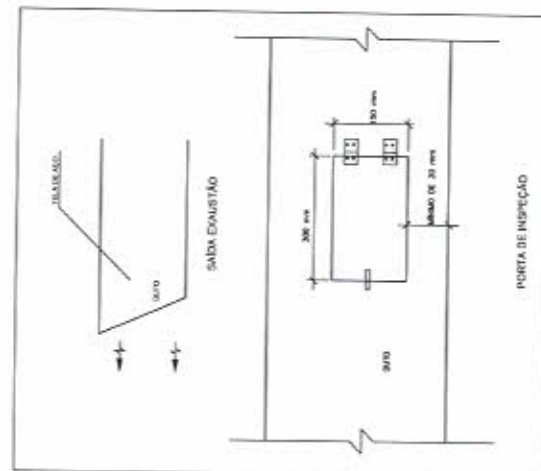

2 DETALHE

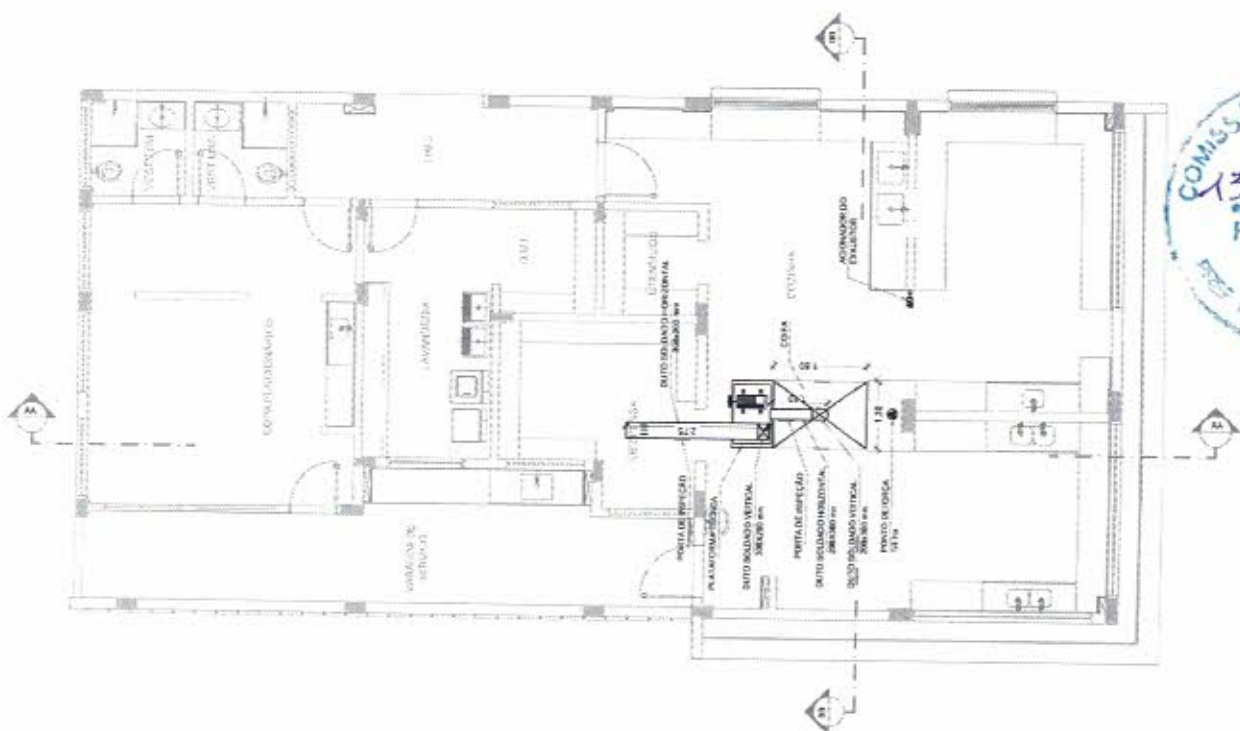

1 PLANTA BAIXA
ESCALA 1:50

COMISSÃO DE LICITAÇÃO
1342/2015
FLS. ANO
L4

cytotoxicity

FADE
Fuerza Armada
de los Estados
Unidos de
México

MINISTÉRIO DA
EDUCAÇÃO


PROJETO PADRÃO - FNDE

PROBES (1984) :
 UNKING 20
 MARCHIO = 147
 PROBES / 102
 RESE TIONCE
 CHEN
 AFTER DE PHAM TO, UNKING & PILLER
 HONG KONG-98

ELABORATION

ESCOLA 13 SALAS DE AULA - MODELO TÉRREO
PROJETO DE EXAUSTÃO

PLANTA BANDA
CENTRAL DE
BANCOS - 30/05/2010[illegible]

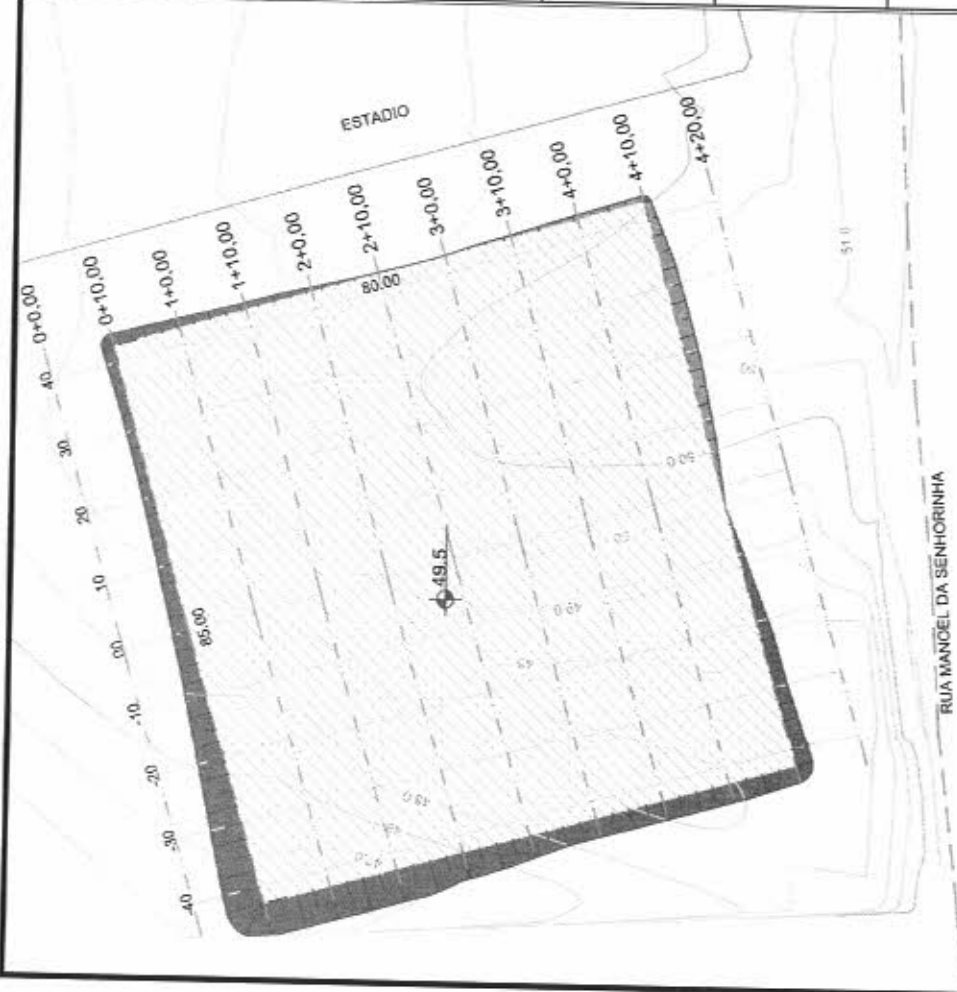


PLANTA BAIXA

■ TALUDE CORTE
■ TALUDE ATERRO

QUADRO DE CUBAÇÃO DE VOLUME

Estação	Área de Corte (m²)	Volume de Corte (m³)	Volume de Aterro (m³)	Volume Líquido (m³)
0+0.00	0.00	0.00	0.00	0.00
0+10.00	0.00	124.54	0.00	124.54
1+00.00	0.00	169.32	0.00	169.32
1+10.00	0.00	89.80	0.00	89.80
2+00.00	1.87	54.82	0.00	54.82
2+10.00	9.16	48.44	0.00	48.44
3+00.00	56.54	44.47	129.32	-30.35
3+10.00	24.12	47.06	203.35	-132.17
4+00.00	29.31	37.16	267.19	-200.72
4+10.00	33.65	34.53	374.02	-205.84
4+20.00	0.00	0.00	140.26	-140.26

1344 2075
PROJETO DE OBRAS DE RECONSTRUÇÃO
RUA MANOEL DA SENHORINHA

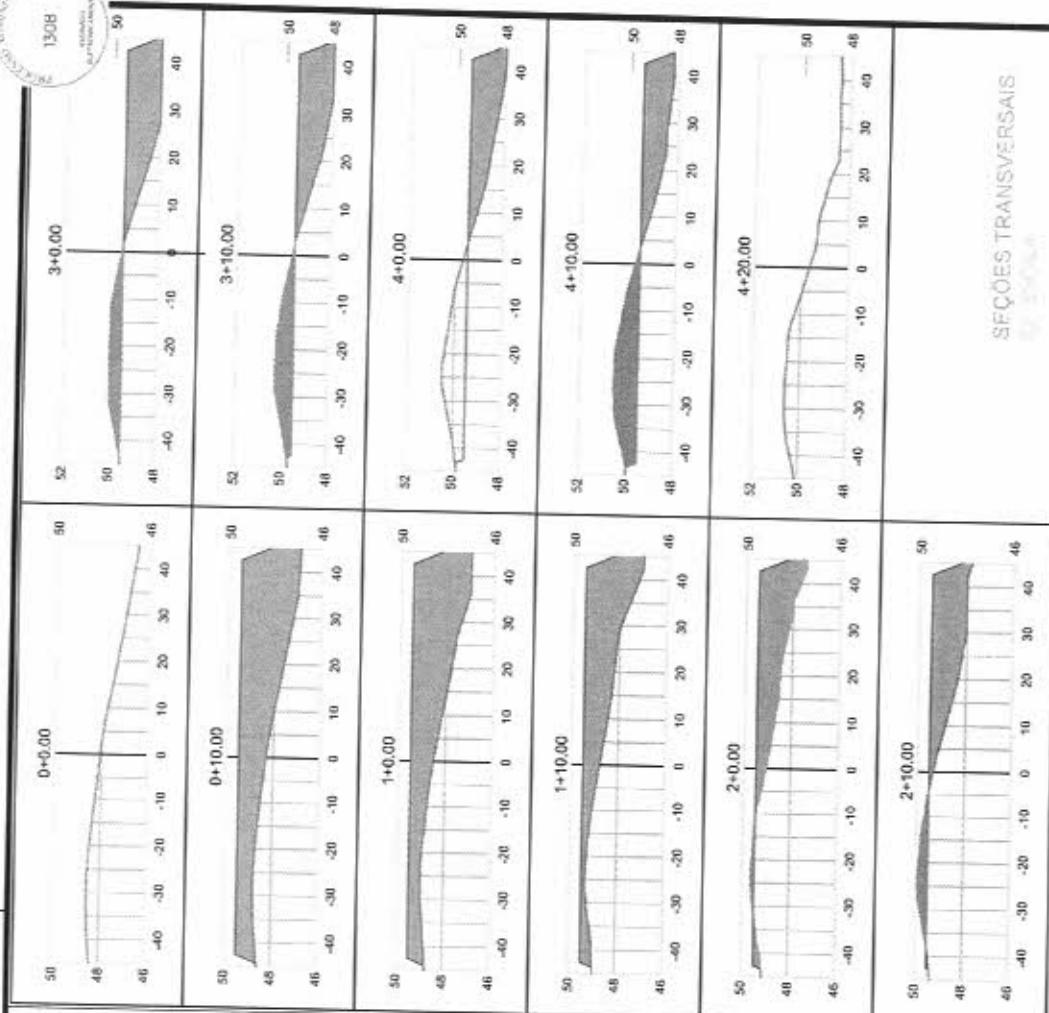


SEÇÕES TRANSVERSAIS

goub
Rafael do Nascimento Coelho
Engenheiro Civil - CREA: 370888/CE

		Prefeitura Municipal de Piquet Carneiro Praça Mariano Aires, s/n - Centro - Piquet Carneiro - Ce. CNPJ: 07.738.057/0001-31		Tel: (88) 3516 1800	
PROJETO TOPOGRAFIA/ TERRAPLANAGEM		LOCAL Piquet Carneiro - Ce.		OBJETO SEÇÕES DE CORTE E ATERRO QUADRO DE CUBAÇÃO	
DESENHISTA Esequiel	DATA Fev/2025	ESCALAS Indicadas	FOLHA 01/01	RESPONSÁVEL TÉCNICO RAFAELA DO NASCIMENTO COELHO Engenheira Civil - CREA: 370888/CE	

ANEXO 01 - PLANILHA DE VERIFICAÇÃO DE MATERIAIS

ITEM	QUANTIDADE	UNIDADE	VALOR UNITÁRIO	VALOR TOTAL
1	1	m²	100,00	100,00
2	1	m²	100,00	100,00
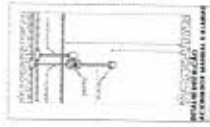


COMISSÃO DE LICITAÇÃO

PROCESSO Nº 1345/2025

FLS. 000

03/07

ITEM	QUANTIDADE	UNIDADE	VALOR UNITÁRIO	VALOR TOTAL
1	1	m²	100,00	100,00
2	1	m²	100,00	100,00
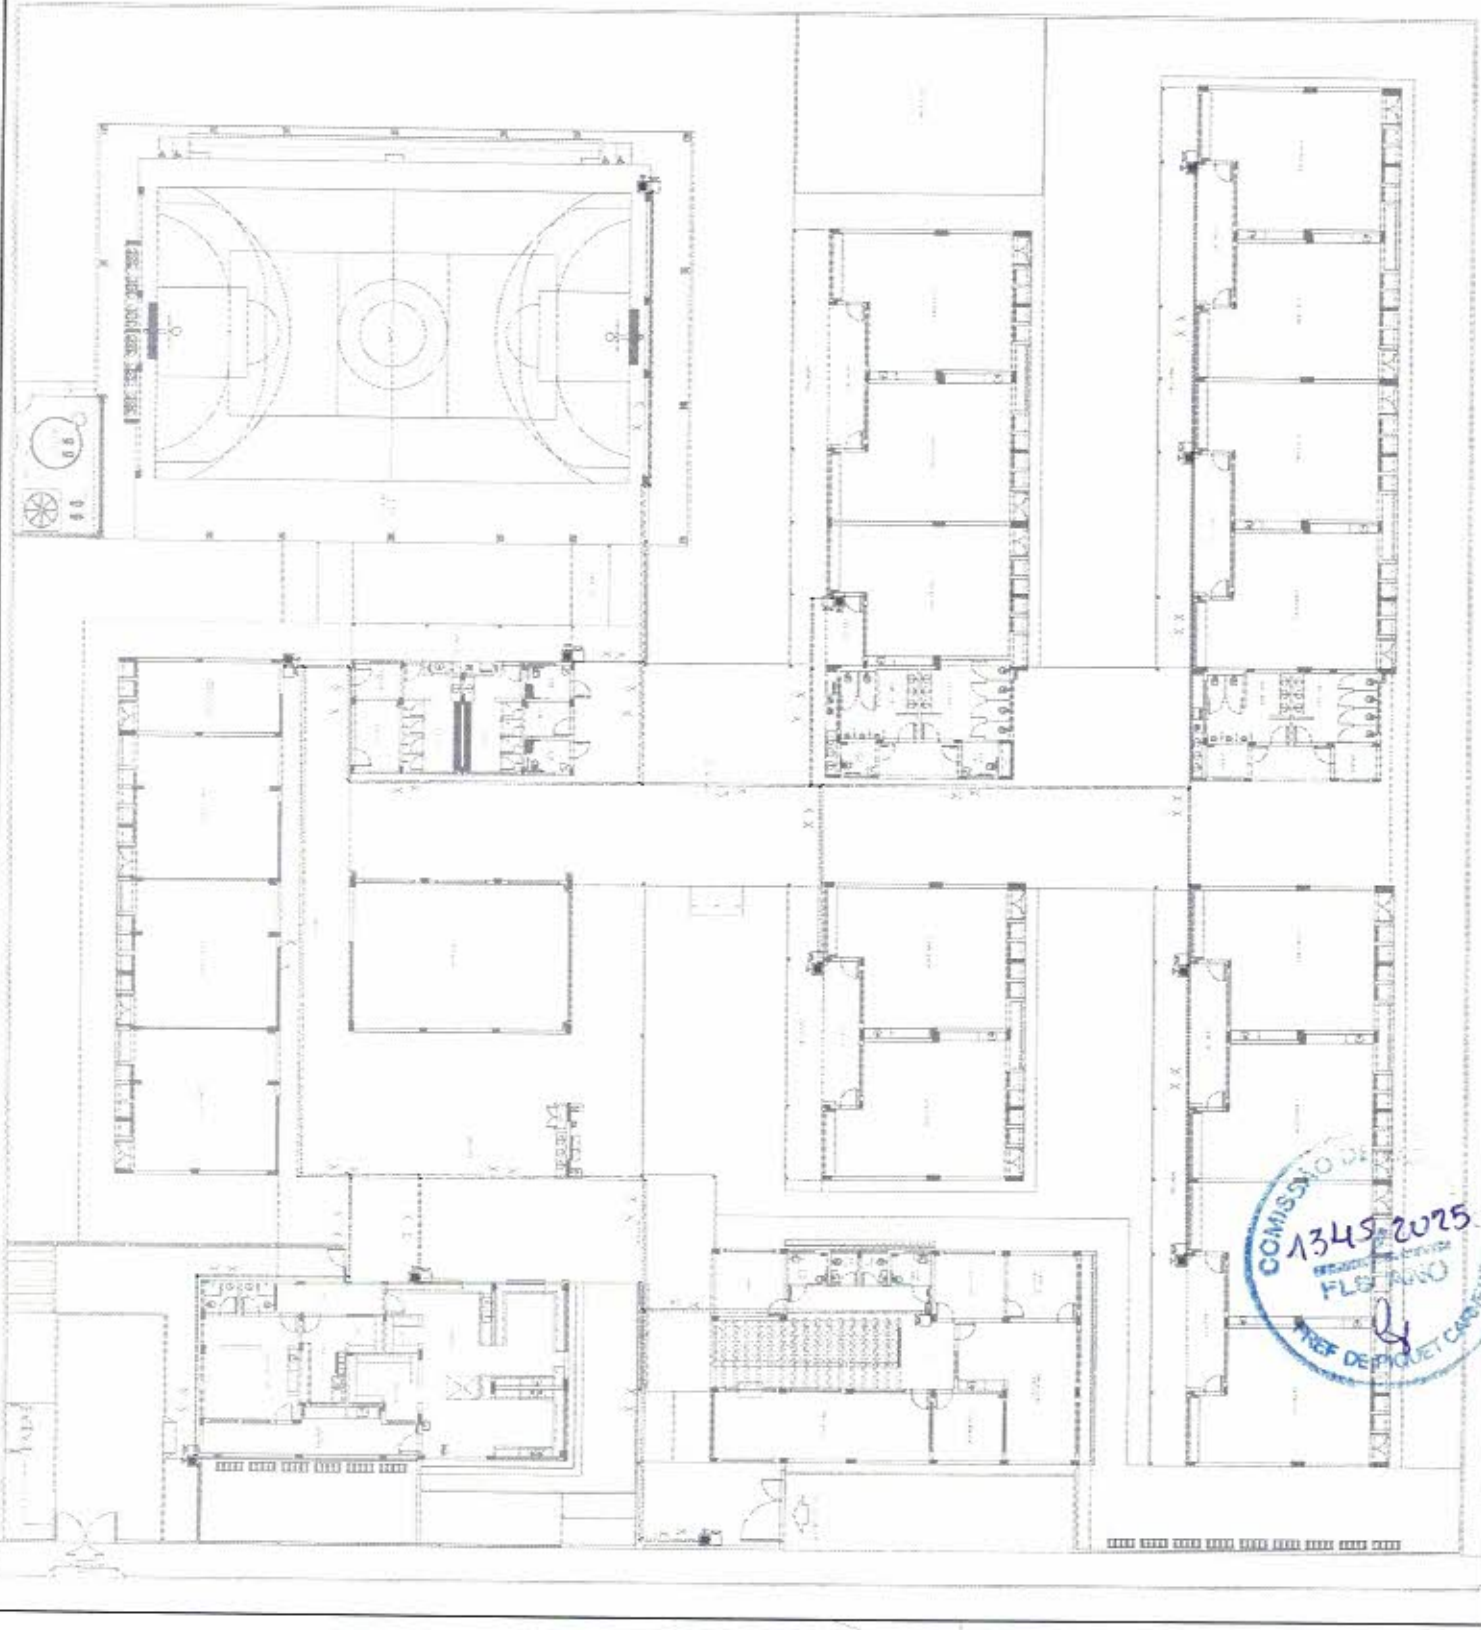


COMISSÃO DE LICITAÇÃO

PROCESSO Nº 1345/2025

FLS. 000

TREF. DE PIQUET CARREIRO

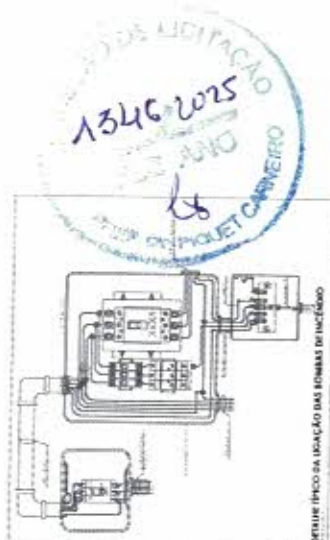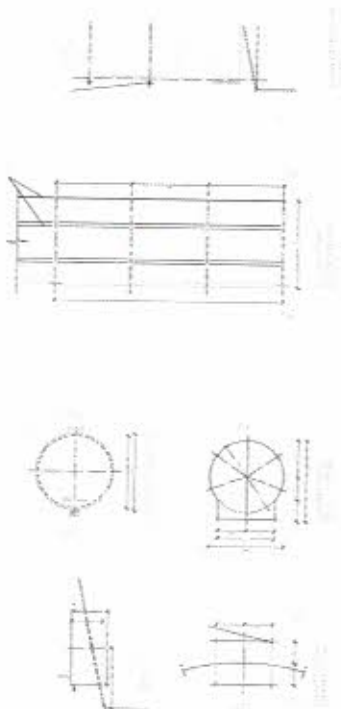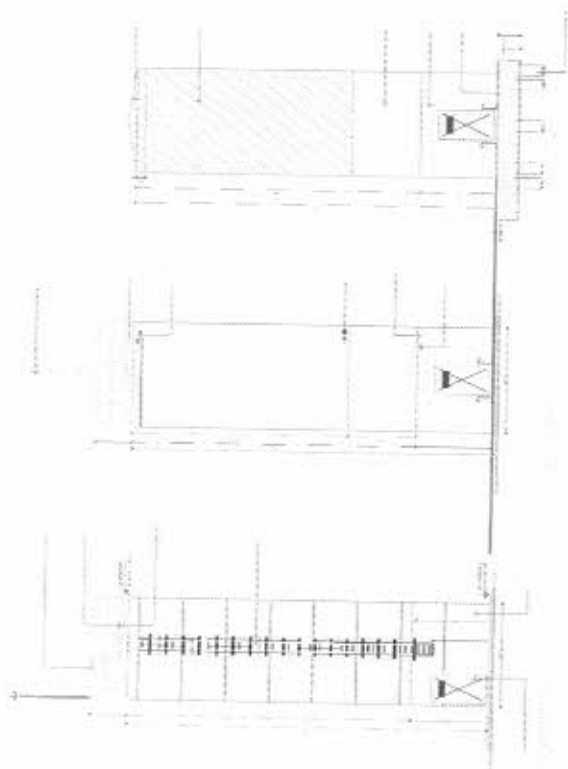
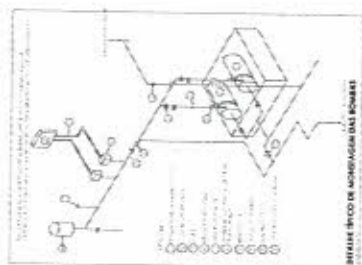
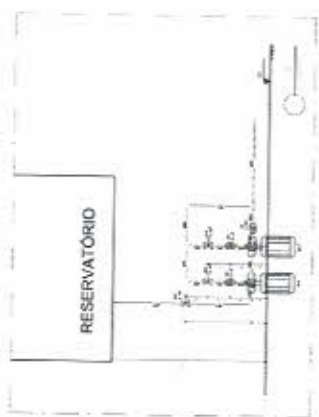


05/87

ATROFICAÇÃO COM

1. FASE - 1984 - 1985 - 1986 - 265

Age (yr)	10	20	30	40	50	60	70	80
LDL cholesterol (mmol/L)	1.6	1.3	1.0	0.8	0.6	0.5	0.4	0.3

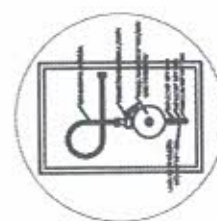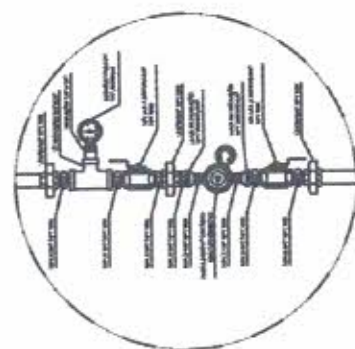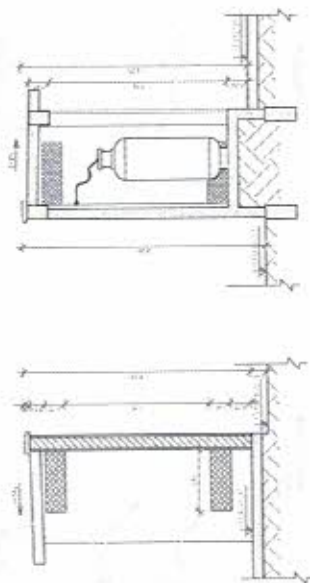

PHOTOGRAPH BY SP. ESTEY/ARND BRONKHORST

REDAZIONE DEL 1° DISTRETTO

LEGENDA

Abstract


λ	$\Gamma(\lambda)$	$(\Gamma(\lambda)/\Gamma(\lambda/2))^2$
0.00	0.0000	0.0000
0.05	0.0000	0.0000
0520

ASSINATI, IMA


DOI: 10.1002/anie.201100011

ESCOLA 13 SALAS


	0	1	2	
--	---	---	---	---	---	---	---	---	---	---	----	----	-----	-----	

100% COTTON T-SHIRT

100% Satisfaction Guarantee

[illegible]


Abstract

APROVAÇÃO | CBM

07/07

13472075

10	10
20	20
30	30
40	40
50	50
60	60
70	70
80	80
90	90
100	100

COMISSÃO DE LICITAÇÃO
1349/2015
2015

COMISSÃO
1350/2025
lt

