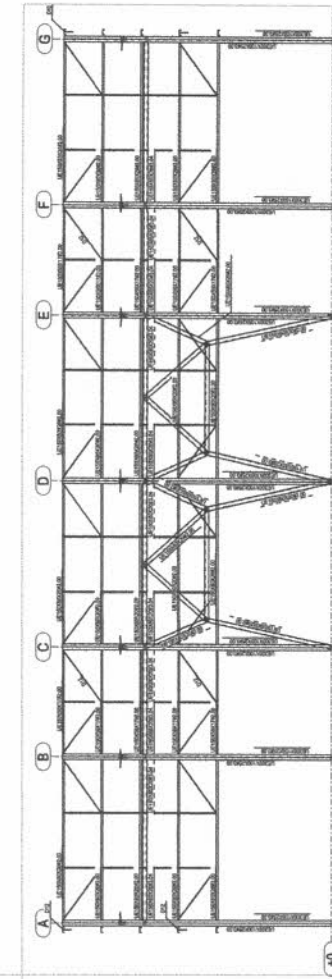


1

2

1. OBJETIVO: Este projeto tem como finalidade a elaboração de um projeto de arquitetura para a construção de uma escola, com o objetivo de atender às necessidades da comunidade local.
2. LOCAL: O projeto será executado no município de São Paulo, Estado de São Paulo.
3. JUSTIFICATIVA: A construção de uma escola é uma das formas mais eficazes de promover o desenvolvimento social e econômico de uma comunidade.
4. OBJETIVOS: O projeto tem como objetivos principais:
- Proporcionar uma educação de qualidade para todos os alunos da comunidade.
 - Promover o desenvolvimento social e econômico da comunidade.
 - Criar um espaço para a realização de atividades culturais e esportivas.
5. METODOLOGIA: O projeto será desenvolvido através de uma série de etapas, incluindo a pesquisa, a concepção, a elaboração do projeto e a execução.
6. RESULTADOS: Os resultados esperados são a construção de uma escola moderna e funcional, que atenda às necessidades da comunidade local.
7. CONSIDERAÇÕES: Este projeto é apenas uma proposta e deve ser submetido à aprovação da comunidade local e das autoridades competentes.
8. ANEXOS: Este projeto inclui os seguintes anexos:
- Planta baixa e detalhes.
 - Corte transversal e longitudinal.
 - Planta de cobertura.
 - Planta de fundação.
 - Planta de instalações elétricas e hidráulicas.
9. OBSERVAÇÕES: Este projeto foi elaborado com base em informações fornecidas pela comunidade local e deve ser considerado apenas como uma proposta.

CONTROLE DE REVISÃO

Nº DATA

FNDE

MINISTÉRIO DA EDUCAÇÃO

PROJETO PADRÃO - FNDE

PROPOSTA Nº:

PROPOSTA Nº:

ITEM	QUANTIDADE	UNIDADE	VALOR UNITÁRIO	VALOR TOTAL
1.01	1.000	m²	10,00	10.000,00
1.02	1.000	m²	10,00	10.000,00
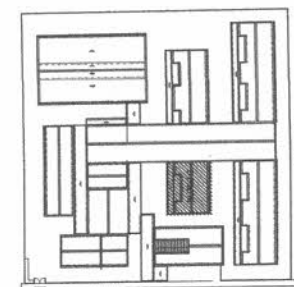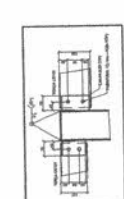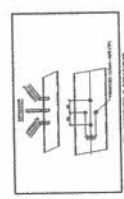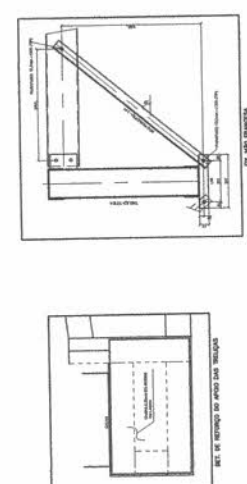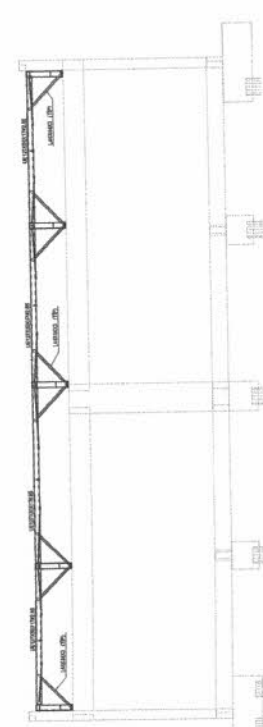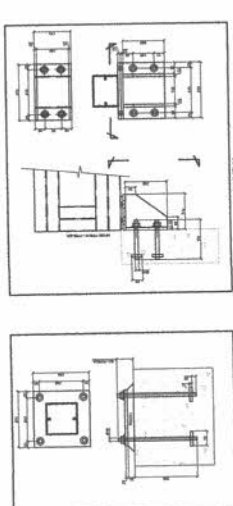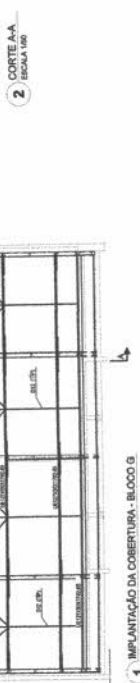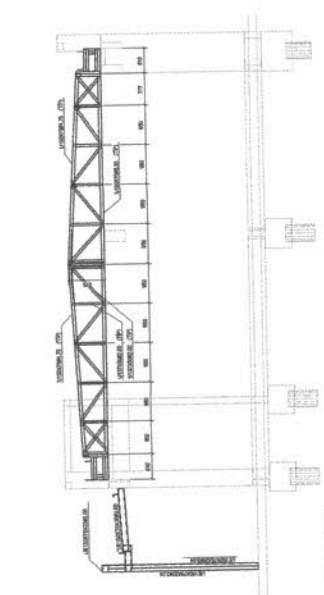[illegible]

PLANTA CHAVE.

FNDE **Fundo Nacional de Desenvolvimento da Educação**
 DATA: _____ ORIENTAÇÃO: _____

FNDE **Fundo Nacional de Desenvolvimento da Educação**
 DATA: _____ ORIENTAÇÃO: _____

PROJETO PADRÃO - FNDE

PROPRIETÁRIO :	
ENDEREÇO:	
MUNICÍPIO -UF:	
PROPRIETÁRIO	
NOME TÉCNICO	
AUTOR DO PROJETO	
CLIP	

1000000

A 13 SALAS DE AULA - MODELO TÉRREO
PROJETO DE ESTRUTURA

ESTRUTURA METÁLICA PLANTA BASE E DETALHES BLOCO 01 PEGAGÓGICO 1	07/14	SMT
---	-------	-----


...many nations in the world, many more and more nations

	1	2	
--	---	---	---	---	---	---	---	---	---	----	----	-----	-----	------	------	



[illegible]

1000 JOURNAL OF CLIMATE

3 BLOCO 1 ESTACA

APP1 = APP2 = APP3 = APP4 = APP5 = APP6
APP7 = APP8 = APP9 = APP10 = APP11
APP12 = APP13 = APP14 = APP15 = APP16
APP17 = APP18 = APP19 = APP20 = APP21
APP22 = APP23

COTAS EM MM

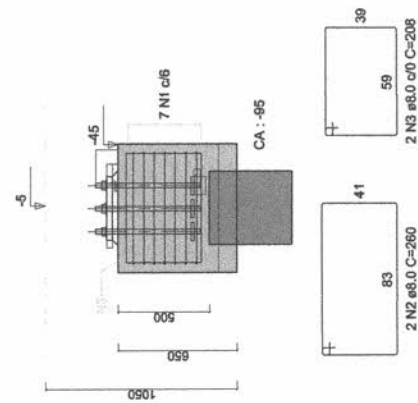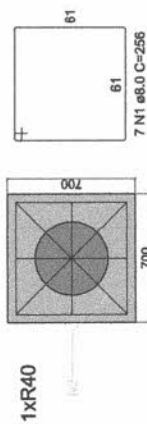

RELAÇÃO DO AÇO BLOCO 1 ESTACA


AÇO	N	DIAM (mm)	QUANT	C.UNIT (cm)	C.TOTAL (cm)
CA50	1	8.0	161	256	41216
	2	8.0	46	280	11960
	3	8.0	46	208	9568

RESUMO DO AÇO


AÇO	DIAM (mm)	C.TOTAL (m)	PESO + 10% (kg)
CA50	8.0	627.44	272.62
PESO TOTAL (kg)			272.62
CA50			272.62

Volume de concreto (C=30) = 10.08 m³
Área de forma = 104.42 m²

AÇO	DIAM (mm)	C.TOTAL (m)	PESO + 10% (kg)
CA50	8.0	627.44	272.62
PESO TOTAL (kg)			272.62
CA50			272.62

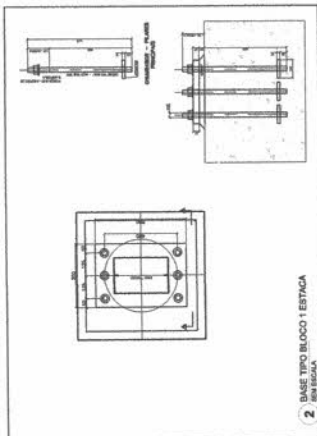

COTAS EM MM

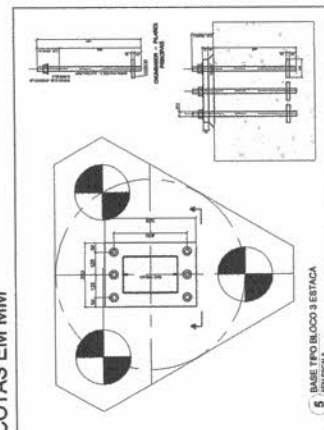



RELAÇÃO DO AÇO BLOCO 3 ESTACAS

AÇO	N	DIAM (mm)	QUANT	C.UNIT (cm)	C.TOTAL (cm)
CA50	1	6.3	162	VAR	52470
	2	6.3	90	VAR	583
	3	6.3	162	VAR	52470
	4	6.3	162	VAR	52470
	5	6.3	162	VAR	52470
	6	12.5	324	259	83916


RESUMO DO AÇO

AÇO	DIAM (mm)	C.TOTAL (m)	PESO + 10% (kg)
CA50	6.3	1425.78	364.25
CA50	12.5	839.16	888.92
PESO TOTAL (kg)			1253.2
CA50			1253.2


Volume de concreto (C=30) = 33.91 m³
Área de forma = 117.00 m²

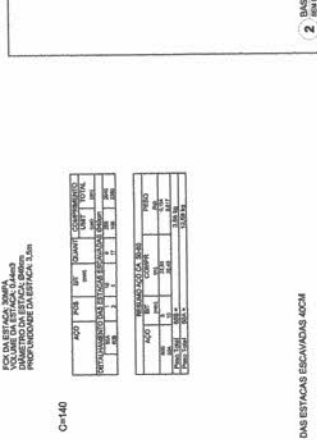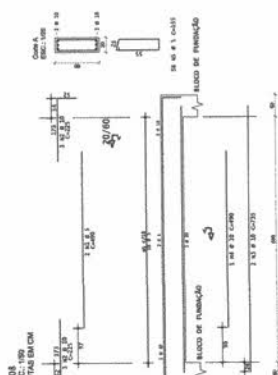

COTAS EM MM


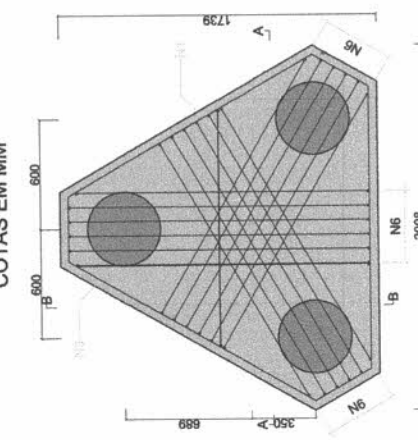


COTAS EM MM

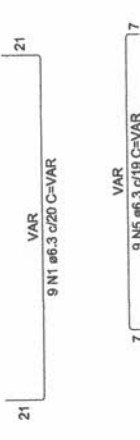

CORTE IB - BLOCO 3 ESTACAS


COTAS EM MM

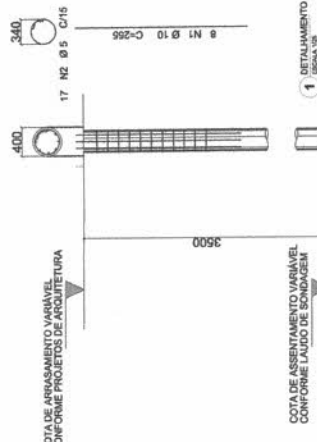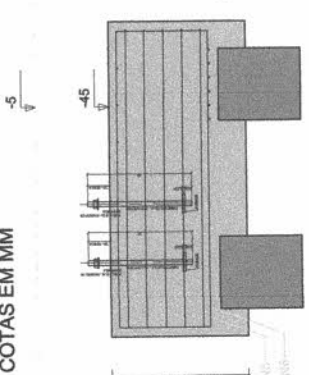

BLOCO 3 ESTACAS

APQ1 = APQ3 = APQ4 = APQ5 = APQ6
APQ7 = APQ8 = APQ9 = APQ10 = APQ11
APQ12 = APQ13 = APQ14 = APQ15 = APQ16
APQ17 = APQ18 = APQ19

COTAS EM MM


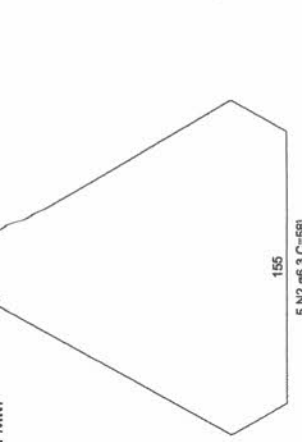


COTAS EM MM



CORTE IA - BLOCO 3 ESTACAS

COTAS EM MM

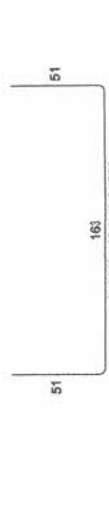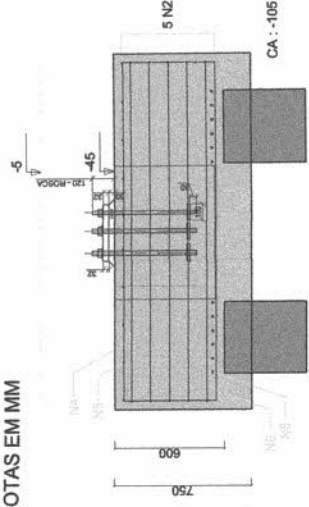

CONTRIBUTOR'S ADDRESS

PROJETO PADRÃO - FNDE

[illegible]

Legenda dos tipos e prioridades Tipo		Legenda dos estados Pag em anexo	
--	--	--	--

Nome		Seção	Emprego	Nota
PC-1	200400	-05	200	11
PC-2	200400	-10	200	11
PC-3	200400	-15	200	11
PC-4	200400	-20	200	11
PC-5	200400	-25	200	11
PC-6	200400	-30	200	11
PC-7	200400	-35	200	11
PC-8	200400	-40	200	11
PC-9	200400	-45	200	11
PC-10	200400	-50	200	11
PC-11	200400	-55	200	11

Nome		Seção	Emprego	Nota
------	--	-------	---------	------

CONTRÔLE DE REVISIONS


IN°	DATA	REGIÃO	FNDE Fundo Nacional de Desenvolvimento da Educação MINISTÉRIO DA EDUCAÇÃO	
PROJETO PADRÃO - FNDE				
PROPRIETÁRIO: _____ ENDEREÇO: _____ MUNICÍPIO - UF: _____				
PROPRIETÁRIO: _____ RESP. TÉCNICO: _____ CREA: _____				
AUTOR DO PROJETO: _____ ORÇ: _____ DUPLO: _____ CREA: _____ RA: _____				
OBSERVAÇÕES:				
ESCOLA 13 SALAS DE AULA - MODELO TÉRREO PROJETO DE ESTRUTURA				
Continuação COBERT - Consideração Geral de Infraestrutura Educacional	CORTE A-A: CORTE B-B E CORTE C-C BLOCO A - QUADRA			ESCOLA Nº 00 DATA EMISSÃO 13/04/147
FORMATO				PLANALTA 04/147



1 CORTE A-A
ESCALA 1/50

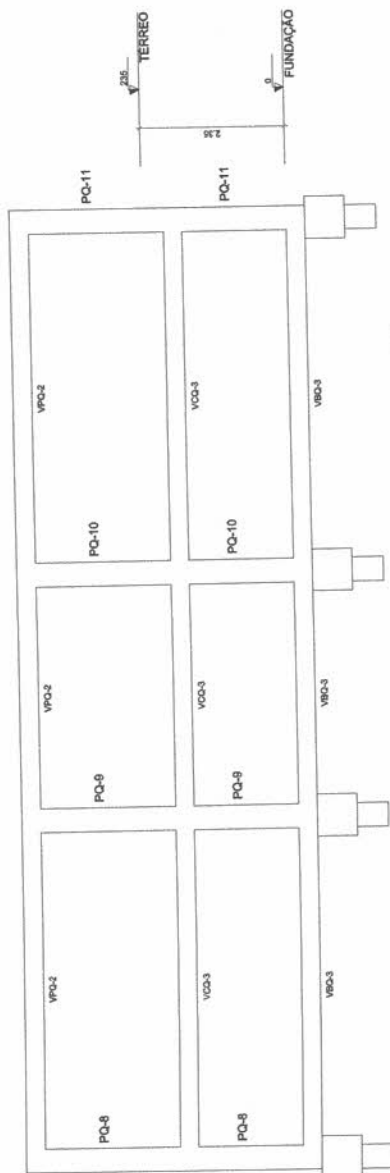

2 CORTE B-B
ESCALA 1/50

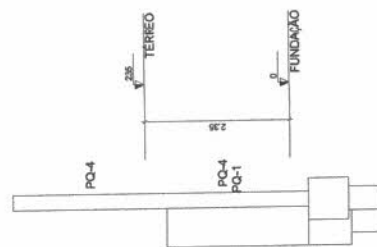

3 CORTE C-C
ESCALA 1/50

JOYAS CERRAÑOS

- [illegible]

...more publications, ESTHER M. BARNES

- [illegible]

DA JUNTA DE DILATAÇÃO NOS ELEMENTOS EM UM TUBO DE TRANSFERÊNCIA

- [illegible]



ACO	DSM (mm)	C TOTAL (m)	PESO = 17% (kg)
CA50	8.0	379.8	653.1
CA55	13.0	103.8	180.6
CA58	5.5	364	61.7

PESO TOTAL (kg)	
CA50	270
CA55	61.3

Volume de concreto (C-35) = 6.62 m³

CO	DMAM (mm)	C.TOTAL (mm)	PESO + 10% (kg)
10	6,3	60,5	17,6
20	6,9	59,7	42,8
30	16,0	73,5	40,9
40	12,8	58,5	40,9
50	5,9	58,1	18,6
C.TOTAL (kg)			126,8
10	308,3		
20	308,3		
30	308,3		
40	308,3		
50	308,3		

Massa de concreto (C-50) = 6,14 m³
 Massa de aço = 126,8 kg
 da barra = 71,24 m²

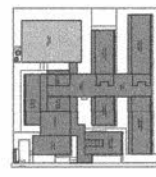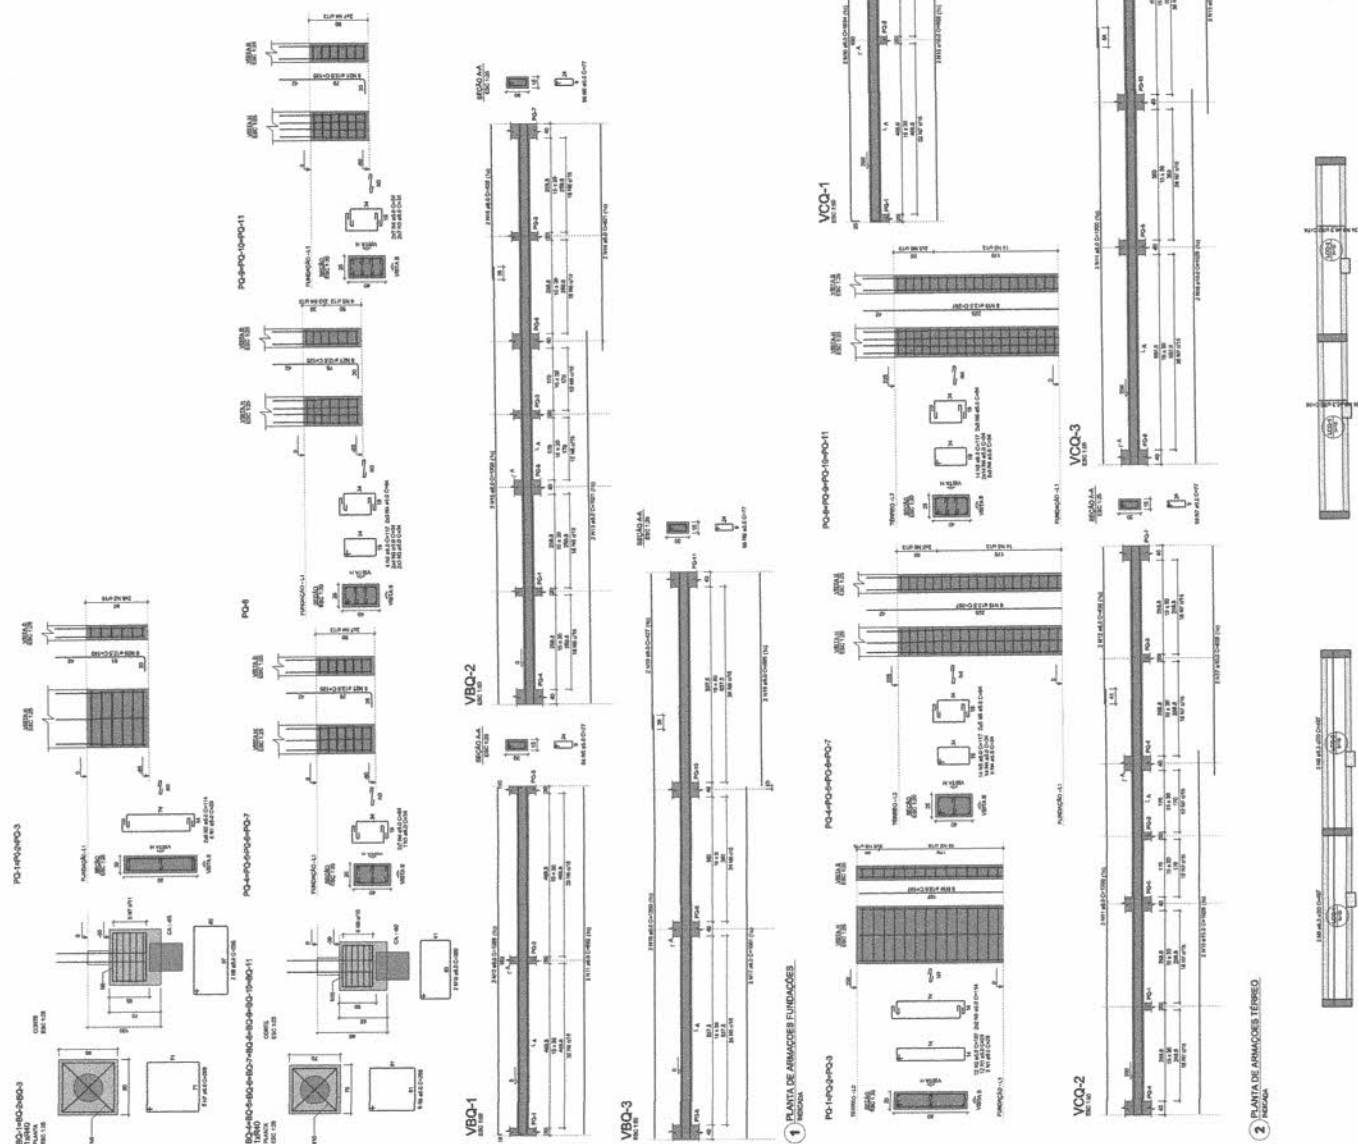[illegible]

1 PLANTA DE ARMATURAS FUNDAMENTOS

2 PLANTA DE ARMAÇÕES TÊRREO

3 ARMAÇÃO POSITIVA DAS LAJES DO PAV. TÉRREO (EXO X.1)
ESCALA 1:50

4 ARMADURA POSITIVA DAS LAJES DO PAV. TÉRREO (EIXO Y)
ESCALA 1:20

RELATÓRIO DO AÇO

4PQ-4 VPQ-1

4PQ-8 VPQ-1


AÇO	N	DIAM (mm)	QUANT	C.UNIT (cm)	C.TOTAL (cm)
CA60	1	5.0	216	34	7344
	2	5.0	120	117	14040
	3	5.0	192	77	14784
CA50	4	8.0	4	1021	4084
	5	8.0	4	621	2484
	6	8.0	2	1198	2396
	7	8.0	2	1198	2396
	8	8.0	2	1198	2396
	9	8.0	2	1198	2396
	10	8.0	2	1198	2396
	11	12.5	56	481	5822
					12432

RESUMO DO AÇO

AÇO	DIAM (mm)	C.TOTAL (m)	PESO + 10% (kg)
CA50	8.0	133.1	57.9
CA60	12.5	124.3	68.2
PESO TOTAL			
CA50		186.5	
CA60		68.2	

Volume de concreto (C-30) = 3.24 m³
Área de forma = 47.33 m²

CROQUI DE REFERÊNCIA - IMPLANTAÇÃO

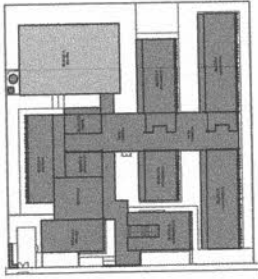

CONTROLE DE REVISÕES

Nº	DATA	DESCRIÇÃO
----	------	-----------

MINISTÉRIO DA EDUCAÇÃO
FUNDE
Fundação Nacional de Desenvolvimento da Educação

PROJETO PADRÃO - FNDE

PROPRIETÁRIO:	
ENDEREÇO:	
MUNICÍPIO - UF:	

PROPRIETÁRIO:	
RESP. TÉCNICO:	GRUB
AUTOR DO PROJETO:	CAU
DUPO:	CREA

CREA

1 PLANTA DE ARMADURAS COBERTURA 1-1

ESCALA 1:25

NOTAS GERAIS:

1. TODAS AS MEDIDAS DEVEM SER CONFERIDAS EM OBRA, IN LOCO, ANTES DA REALIZAÇÃO DAS OBRAS DE INSTALAÇÃO.
2. A REALIZAÇÃO DE TODAS AS OBRAS DE INSTALAÇÃO DEVE SER FEITA DE ACORDO COM O PROJETO DE INSTALAÇÃO E O PROJETO DE OBRAS DE INSTALAÇÃO.
NOTAS ESPECÍFICAS ESTRUTURAIS:

1. EM CASO DE DÚVIDA, O PROJETISTA DEVE CONSULTAR O PROJETISTA RESPONSÁVEL PELA ELABORAÇÃO DO PROJETO.
2. O PROJETO DEVE SER ELABORADO DE ACORDO COM O PROJETO DE INSTALAÇÃO E O PROJETO DE OBRAS DE INSTALAÇÃO.
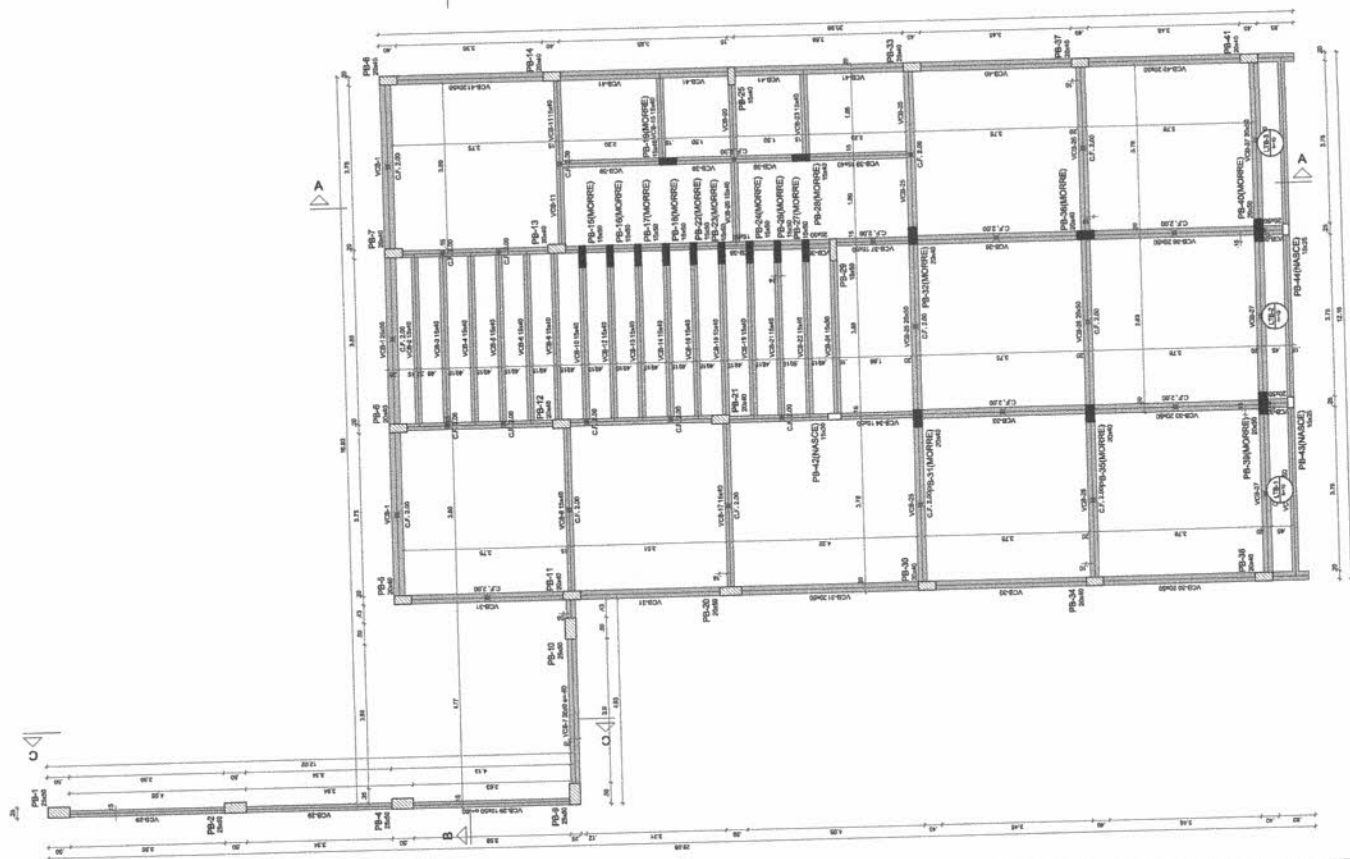


Name	Sample	Volume	Start
V03-1	15mL	2000	0
V03-2	15mL	2000	0
Lagos					Submarina (lighter)	
Danza					Adicional	Localizada
Nombre	Tipo	Altura (cm)	Elavado (cm)	Nivel (cm)	Peso propio (lighter)	Adicional
1TB-1	Mascota	10	0	340	250	154
1TB-2	Mascota	10	0	340	250	154
1TB-3	Mascota	10	0	340	250	154

Características dos materiais		
fck	Ecs	
(kg/cm ²)	(kg/cm ²)	
300	268,324	

Nome	Sexo	Idade (an)	Altura (cm)	Peso (kg)
PR-1	M	25,50	1,70	65
PR-2	M	25,50	1,70	65
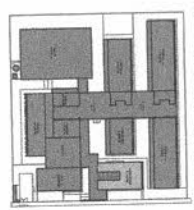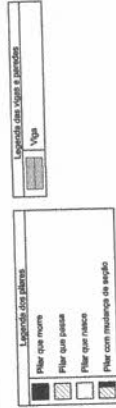


CROQUI DE REFERÊNCIA - IMPLANTAÇÃO

[illegible]


Nome	Seção	Elavado (cm)	Novo (cm)
PB-1	25x40	-68	77
PB-2	25x40	-68	77
PB-3	25x40	-68	77
PB-4	20x40	-68	44
PB-5	20x40	-68	44
PB-6	20x40	-68	44
PB-7	20x40	-68	44
PB-8	20x40	-68	44
PB-9	20x40	-68	44
PB-10	25x40	-68	77
PB-11	20x40	-68	44
PB-12	20x40	-68	44
PB-13	20x40	-68	44
PB-14	20x40	-68	44
PB-15	20x40	-68	44
PB-16	20x40	-68	44
PB-17	16x40	-68	44
PB-18	16x40	-68	44
PB-19	16x40	-68	44
PB-20	16x40	-68	44
PB-21	20x40	-68	44
PB-22	20x40	-68	44
[illegible]


CROQUI DE REFERÊNCIA - IMPLANTAÇÃO

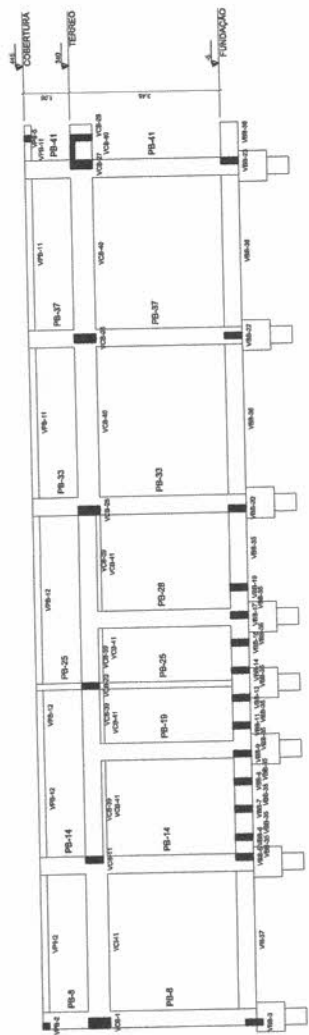[illegible]

1 CORTE A-A
ESCALA 1:50

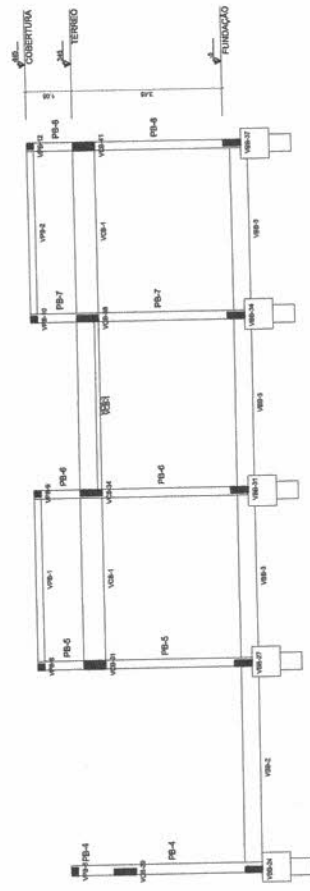

2 CORTE B-B
BSCM 152

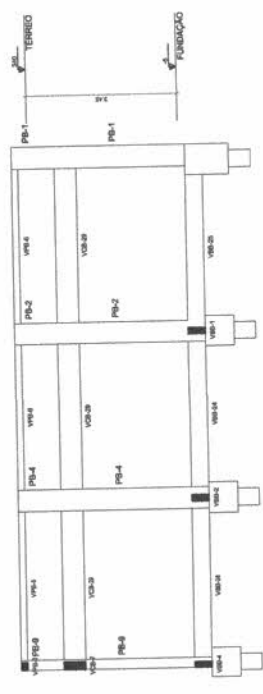

3 CORTE C-C
ESCALA 1:20

As questões sobre as relações entre genótipos e fenótipos são abordadas no capítulo 10. As questões sobre as relações entre genótipos e fenótipos são abordadas no capítulo 10.

UB-24
UB-25
ACO	N	DOM	CLUST	C TOTAL
C040	1	5.0	489	3303
	2	5.0	137	500
	3	5.0	178	500
	4	5.0	178	500
	5	5.0	178	500
C046	6	8.0	850	3666
	7	8.0	850	3666
	8	8.0	850	3666
	9	8.0	850	3666
	10	8.0	850	3666
C050	11	8.0	1117	4685
	12	8.0	1117	4685
	13	8.0	1117	4685
	14	8.0	1117	4685
	15	8.0	1117	4685
C054	16	8.0	1188	4945
	17	8.0	1188	4945
	18	8.0	1188	4945
	19	8.0	1188	4945
	20	8.0	1188	4945
C058	21	8.0	1252	5202
	22	8.0	1252	5202
	23	8.0	1252	5202
	24	8.0	1252	5202
	25	8.0	1252	5202
C062	26	8.0	1304	5308
	27	8.0	1304	5308
	28	8.0	1304	5308
	29	8.0	1304	5308
	30	8.0	1304	5308
C066	31	8.0	1370	5371
	32	8.0	1370	5371
	33	8.0	1370	5371
	34	8.0	1370	5371
	35	8.0	1370	5371
C070	36	8.0	1428	5628
	37	8.0	1428	5628
	38	8.0	1428	5628
	39	8.0	1428	5628
	40	8.0	1428	5628
C074	41	10.0	1517	5822
	42	10.0	1517	5822
	43	10.0	1517	5822
	44	10.0	1517	5822
	45	10.0	1517	5822

AÇO	DIAM. (mm)	C.TOTAL (m)	PESO + 10% (kg)
CA50	8,0	422,3	183,3
	10,0	35,6	24,1
CA90	5,0	478,5	81,1


Volume de concreto (C-30) = 6.75 m³
Área da forma = 104.39 m²

CONTROLE DE PREVENÇÃO
 Nº DATA DESCRIÇÃO
FNDE Fundo Nacional de Desenvolvimento da Educação
 MINISTÉRIO DA EDUCAÇÃO


PROJETO PADRÃO - FNDE

[illegible]

ESCOLA 13 SALAS DE AULA - MODELO TÉRREO
PROJETO DE ESTRUTURA

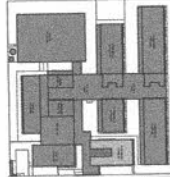[illegible]

CROQUI DE REFERÊNCIA - IMPLANTAÇÃO

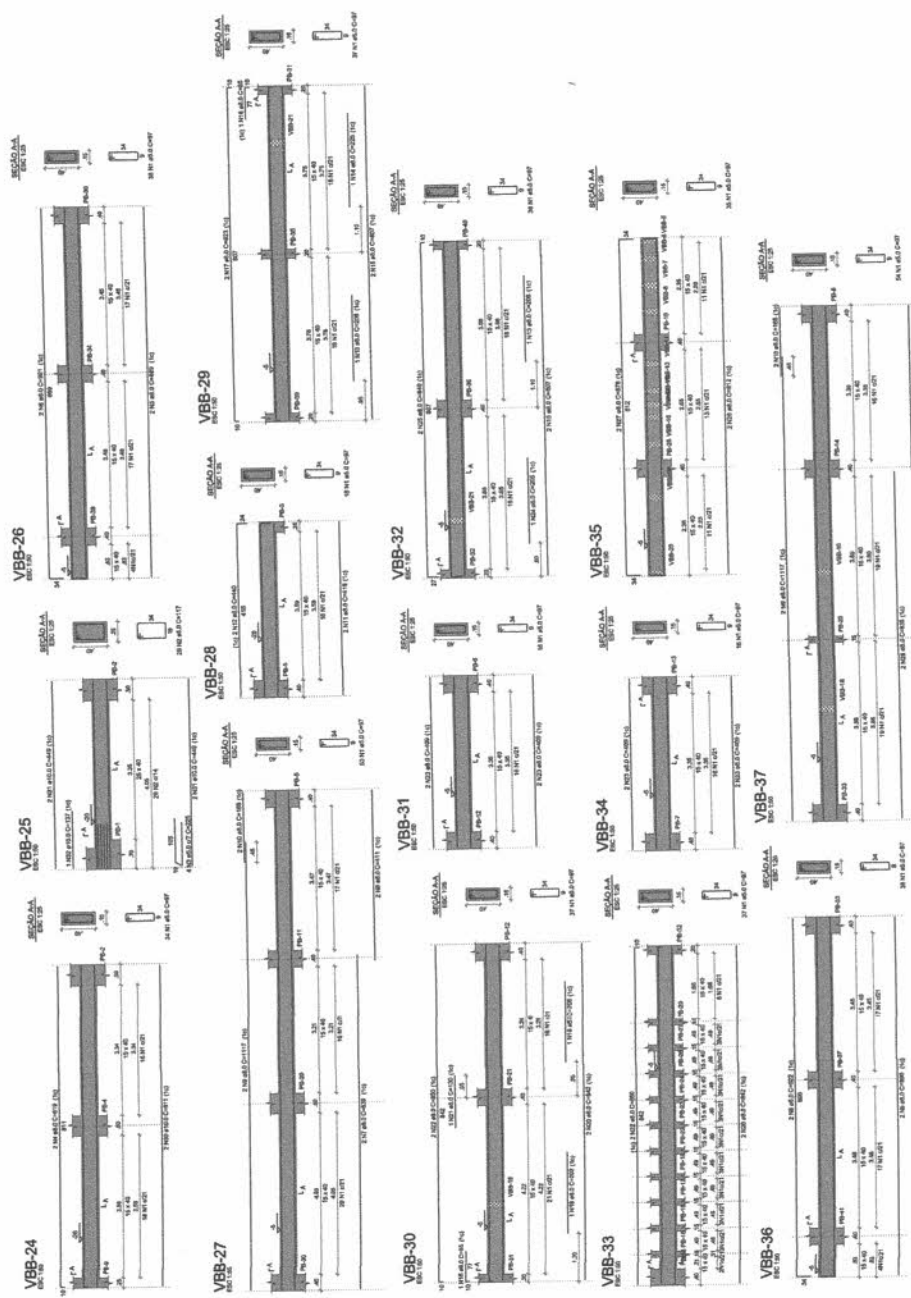

1. O presente projeto foi elaborado de acordo com as normas técnicas vigentes e as especificações do cliente. 2. O projeto foi elaborado com base nas informações fornecidas pelo cliente e não se responsabiliza por eventuais erros ou omissões. 3. O projeto é válido apenas para o local e finalidade especificadas. 4. O projeto não deve ser utilizado sem a autorização expressa do autor. 5. O projeto é de propriedade intelectual do autor e não pode ser reproduzido sem a autorização expressa do autor. 6. O projeto é fornecido sem qualquer garantia de resultados. 7. O projeto é fornecido sem qualquer responsabilidade por danos materiais ou morais. 8. O projeto é fornecido sem qualquer responsabilidade por danos materiais ou morais. 9. O projeto é fornecido sem qualquer responsabilidade por danos materiais ou morais. 10. O projeto é fornecido sem qualquer responsabilidade por danos materiais ou morais.




11. O projeto é fornecido sem qualquer responsabilidade por danos materiais ou morais. 12. O projeto é fornecido sem qualquer responsabilidade por danos materiais ou morais. 13. O projeto é fornecido sem qualquer responsabilidade por danos materiais ou morais. 14. O projeto é fornecido sem qualquer responsabilidade por danos materiais ou morais. 15. O projeto é fornecido sem qualquer responsabilidade por danos materiais ou morais. 16. O projeto é fornecido sem qualquer responsabilidade por danos materiais ou morais. 17. O projeto é fornecido sem qualquer responsabilidade por danos materiais ou morais. 18. O projeto é fornecido sem qualquer responsabilidade por danos materiais ou morais. 19. O projeto é fornecido sem qualquer responsabilidade por danos materiais ou morais. 20. O projeto é fornecido sem qualquer responsabilidade por danos materiais ou morais.

Item	Descrição	Quantidade	Valor Unitário	Valor Total
1	...	...	...	...
2	...	...	...	...
Nome	...
Endereço	...
Cidade	...
Estado	...
CEP	...
Telefone	...
E-mail	...
Assinatura	...
Data	...

MINISTÉRIO DA EDUCAÇÃO
FUNDO NACIONAL DE DESENVOLVIMENTO DA EDUCAÇÃO - FNDCE
PROJETO PADRÃO - FIDE

Formulário de identificação do projeto, incluindo campos para nome da escola, endereço, cidade, estado, CEP, telefone, e-mail, e data de elaboração.

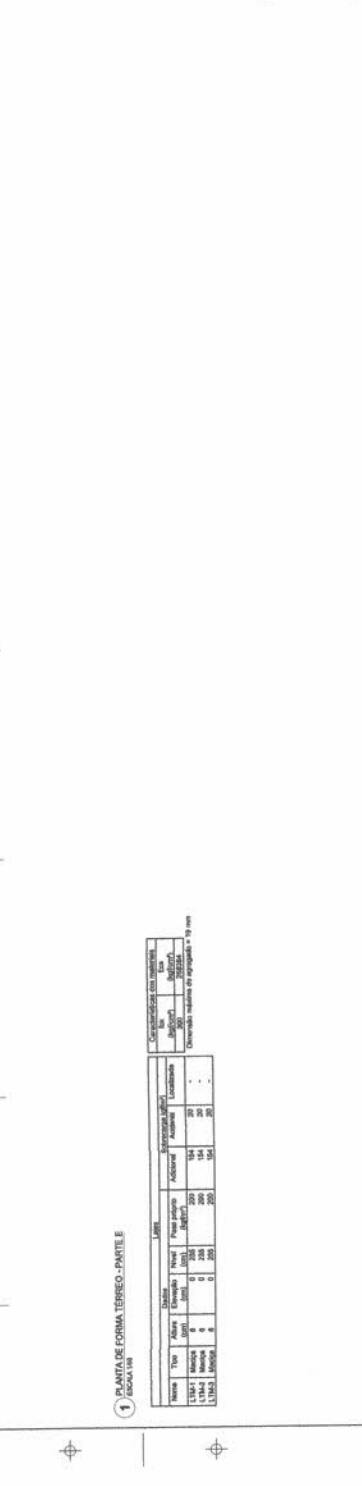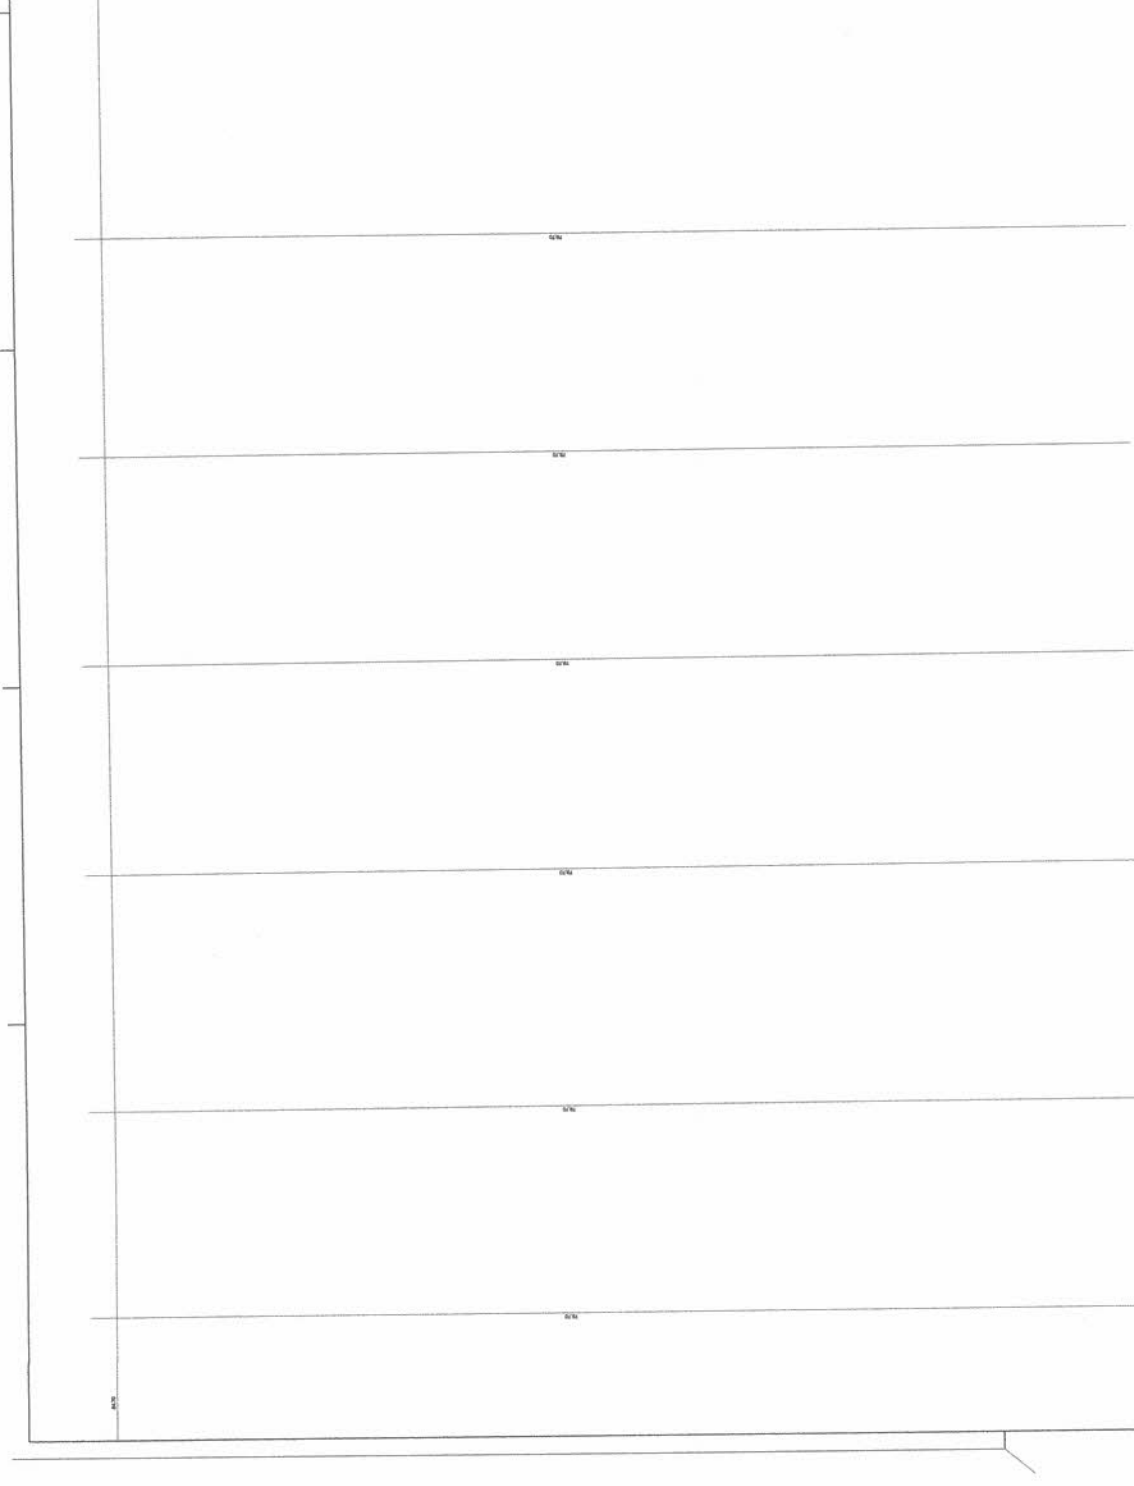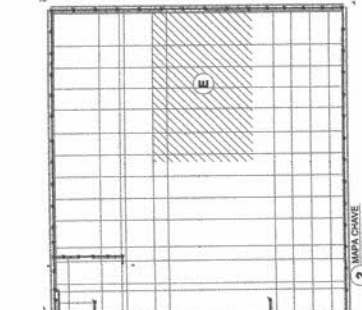

[illegible]

depois de 1990, quando o Brasil passou a ser considerado uma economia de mercado livre, a tendência foi de redução das tarifas de importação de produtos estrangeiros. Entretanto, a política de liberalização econômica não foi acompanhada de uma política de redução das tarifas de importação de produtos estrangeiros. Isso tem levado a uma situação de desequilíbrio comercial, com o Brasil apresentando um déficit comercial crescente. Este déficit comercial tem sido uma das principais causas da crise econômica do Brasil, levando a uma situação de hiperinflação e à necessidade de intervenção do governo para controlar a inflação. A inflação brasileira chegou a atingir níveis de 200% em 1994, o que levou o Brasil a abandonar o plano Real e a adotar o plano Collor, que previa uma nova moeda, o Real, e uma nova política econômica. O plano Collor foi implementado em 1995, mas não conseguiu controlar a inflação, que continuou a crescer. Em 1996, o Brasil adotou o plano Real 2, que previa uma nova moeda, o Real 2, e uma nova política econômica. O plano Real 2 foi implementado em 1997, mas não conseguiu controlar a inflação, que continuou a crescer. Em 1998, o Brasil adotou o plano Real 3, que previa uma nova moeda, o Real 3, e uma nova política econômica. O plano Real 3 foi implementado em 1999, mas não conseguiu controlar a inflação, que continuou a crescer. Em 2000, o Brasil adotou o plano Real 4, que previa uma nova moeda, o Real 4, e uma nova política econômica. O plano Real 4 foi implementado em 2001, mas não conseguiu controlar a inflação, que continuou a crescer. Em 2002, o Brasil adotou o plano Real 5, que previa uma nova moeda, o Real 5, e uma nova política econômica. O plano Real 5 foi implementado em 2003, mas não conseguiu controlar a inflação, que continuou a crescer. Em 2004, o Brasil adotou o plano Real 6, que previa uma nova moeda, o Real 6, e uma nova política econômica. O plano Real 6 foi implementado em 2005, mas não conseguiu controlar a inflação, que continuou a crescer. Em 2006, o Brasil adotou o plano Real 7, que previa uma nova moeda, o Real 7, e uma nova política econômica. O plano Real 7 foi implementado em 2007, mas não conseguiu controlar a inflação, que continuou a crescer. Em 2008, o Brasil adotou o plano Real 8, que previa uma nova moeda, o Real 8, e uma nova política econômica. O plano Real 8 foi implementado em 2009, mas não conseguiu controlar a inflação, que continuou a crescer. Em 2010, o Brasil adotou o plano Real 9, que previa uma nova moeda, o Real 9, e uma nova política econômica. O plano Real 9 foi implementado em 2011, mas não conseguiu controlar a inflação, que continuou a crescer. Em 2012, o Brasil adotou o plano Real 10, que previa uma nova moeda, o Real 10, e uma nova política econômica. O plano Real 10 foi implementado em 2013, mas não conseguiu controlar a inflação, que continuou a crescer. Em 2014, o Brasil adotou o plano Real 11, que previa uma nova moeda, o Real 11, e uma nova política econômica. O plano Real 11 foi implementado em 2015, mas não conseguiu controlar a inflação, que continuou a crescer. Em 2016, o Brasil adotou o plano Real 12, que previa uma nova moeda, o Real 12, e uma nova política econômica. O plano Real 12 foi implementado em 2017, mas não conseguiu controlar a inflação, que continuou a crescer. Em 2018, o Brasil adotou o plano Real 13, que previa uma nova moeda, o Real 13, e uma nova política econômica. O plano Real 13 foi implementado em 2019, mas não conseguiu controlar a inflação, que continuou a crescer. Em 2020, o Brasil adotou o plano Real 14, que previa uma nova moeda, o Real 14, e uma nova política econômica. O plano Real 14 foi implementado em 2021, mas não conseguiu controlar a inflação, que continuou a crescer. Em 2022, o Brasil adotou o plano Real 15, que previa uma nova moeda, o Real 15, e uma nova política econômica. O plano Real 15 foi implementado em 2023, mas não conseguiu controlar a inflação, que continuou a crescer. Em 2024, o Brasil adotou o plano Real 16, que previa uma nova moeda, o Real 16, e uma nova política econômica. O plano Real 16 foi implementado em 2025, mas não conseguiu controlar a inflação, que continuou a crescer.

[illegible]

RESEARCHER'S SIGNATURE _____

FNDE
Fundação Nacional
de Desenvolvimento
da Educação

MINISTÉRIO DA
EDUCAÇÃO

380 IETO PADRÃO - ENDE

--

1000 JOURNAL OF CLIMATE

1000

1999

8


100

--	--

--	--

13 SALAS DE AULA - MODELO TÉRREO

PLANTA DE FORMA TERREO - PARTE F

--	--	--


[illegible]

PLANTA DE FORMA TÉRDEO - PARTE F

5. 1,200


Linha 1									
Nome	Tipo	Dados			Relacionado (s)			Características das máquinas	
		Altura (cm)	Estrutura (kg)	Peso (kg)	Adrenal	Automa	Combustível	LA (litros/h)	RA (litros/h)
1314-1	Motop	0	0	225	500	154	20	200	500
1314-2	Motop	0	0	225	200	154	20	200	500
1314-3	Motop	0	0	225	200	154	20	200	500
1314-4	Motop	0	0	225	200	154	20	200	500

Despesa máxima de operação = 10 mm

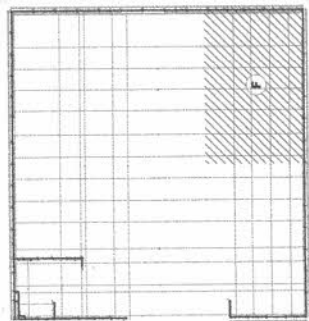


MAPA CHAVE


- [illegible]

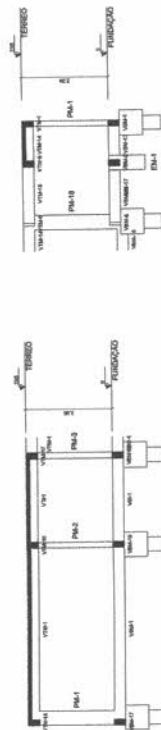


2 CORTE B-B
ESCALA 1:50

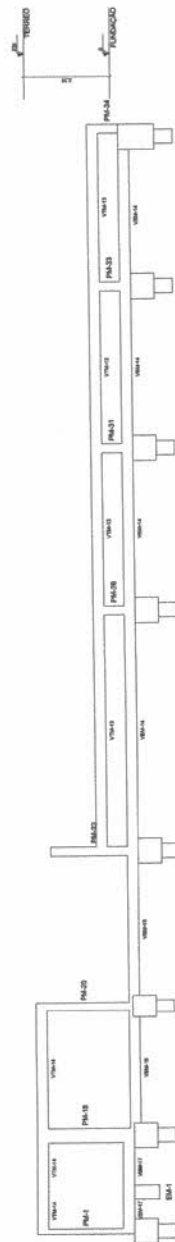

3 CORTE C-C
ESCALA 1:100

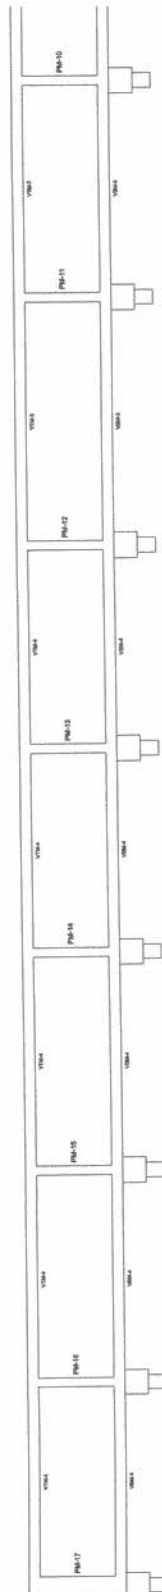4 **CORTE D-D**


E MAPA CHAVE - CORTE DO

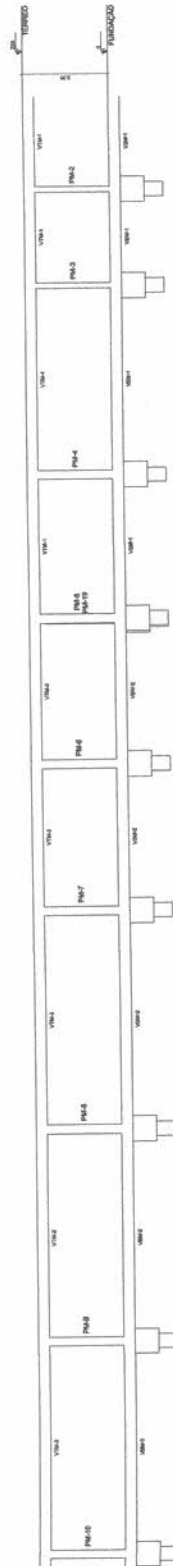

6 **CORTE D-D**



7 MAPA CHAVE - CORTE DO

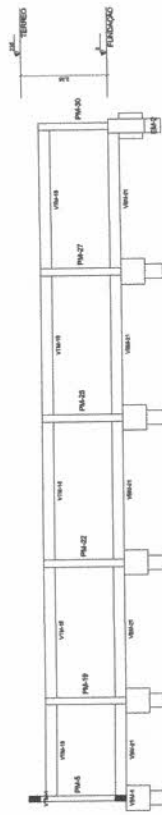

8 COATE E-E
ESCHWALD

DATA	02/07/2013
------	------------



FNE
Fundação Nacional
de Educação

MINISTÉRIO DA
EDUCAÇÃO

PROJETO PADRÃO - FINE

PROJETO DE ESTRUCTURA

CONTEÚDO DA C.O. DESE-
NHO

SCOL
136/147

PROJETO DE ESTRUCTURA

CONTEÚDO DA C.O. DESE-
NHO

SCOL
136/147

PROJETO DE ESTRUCTURA

CONTEÚDO DA C.O. DESE-
NHO

SCOL
136/147



Nº	DATA	(assinatura)
----	------	--------------

