


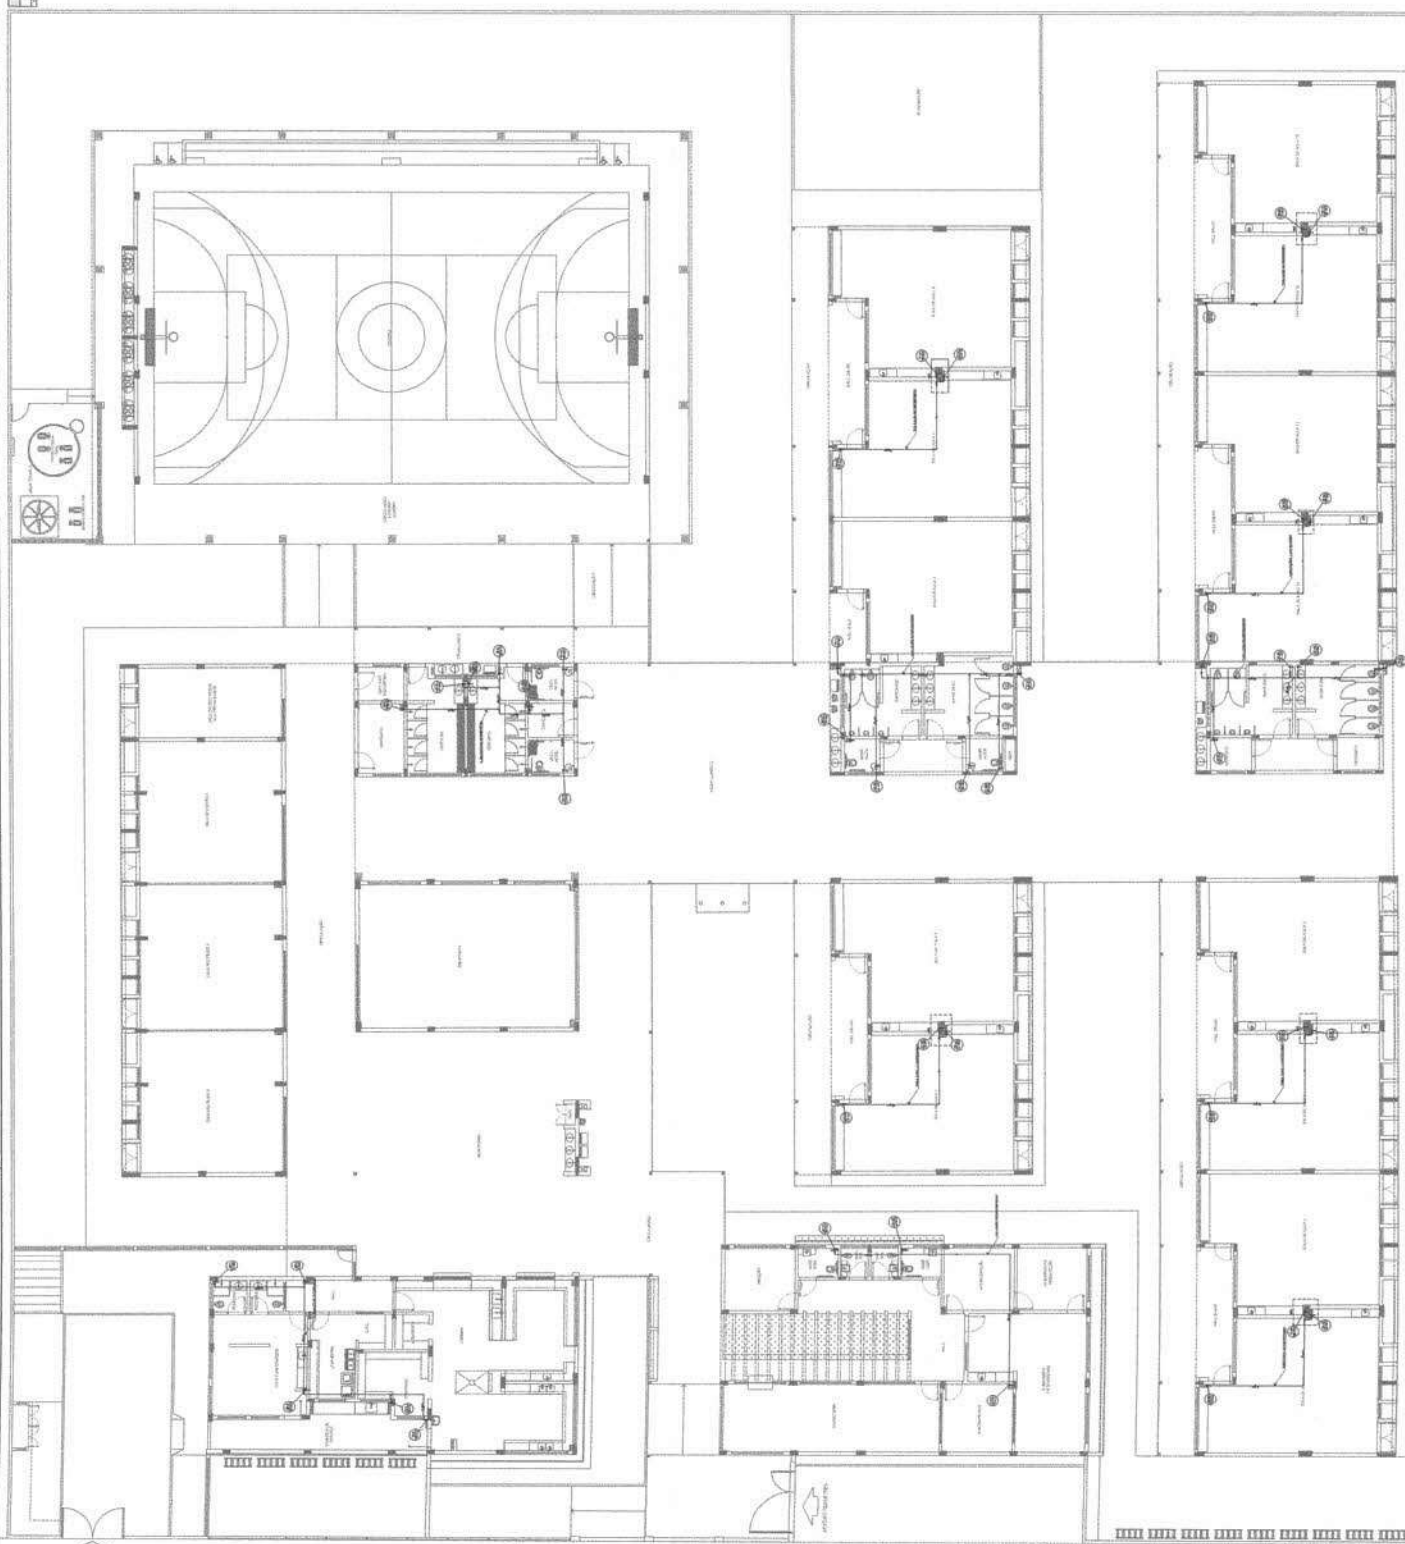





5 DETALHE H5



signature *n.* (firmata)

PROJETO PADRÃO - FNDE

PROJETO PADRÃO - FNDE

Downloaded At: 11:53 11 September 2009

100

Circumstance	Percentage (%)
(a) self-defense	95
(b) defense of others	85
(c) defense of property	75
(d) defense of a business	65
(e) defense of a country	15

3	2
---	---

[illegible]

1000 JOURNAL OF CLIMATE


9 SAI AS DE ALTA - MOEN O VETOR.




OBJETO DE INSTALAÇÕES


LANCAMENTO HORIZONTAL
DETALHE H1 AO H12


	0	1	2	
--	---	---	---	---	---	---	---	---	---	---	----	----	-----	-----	

[illegible]

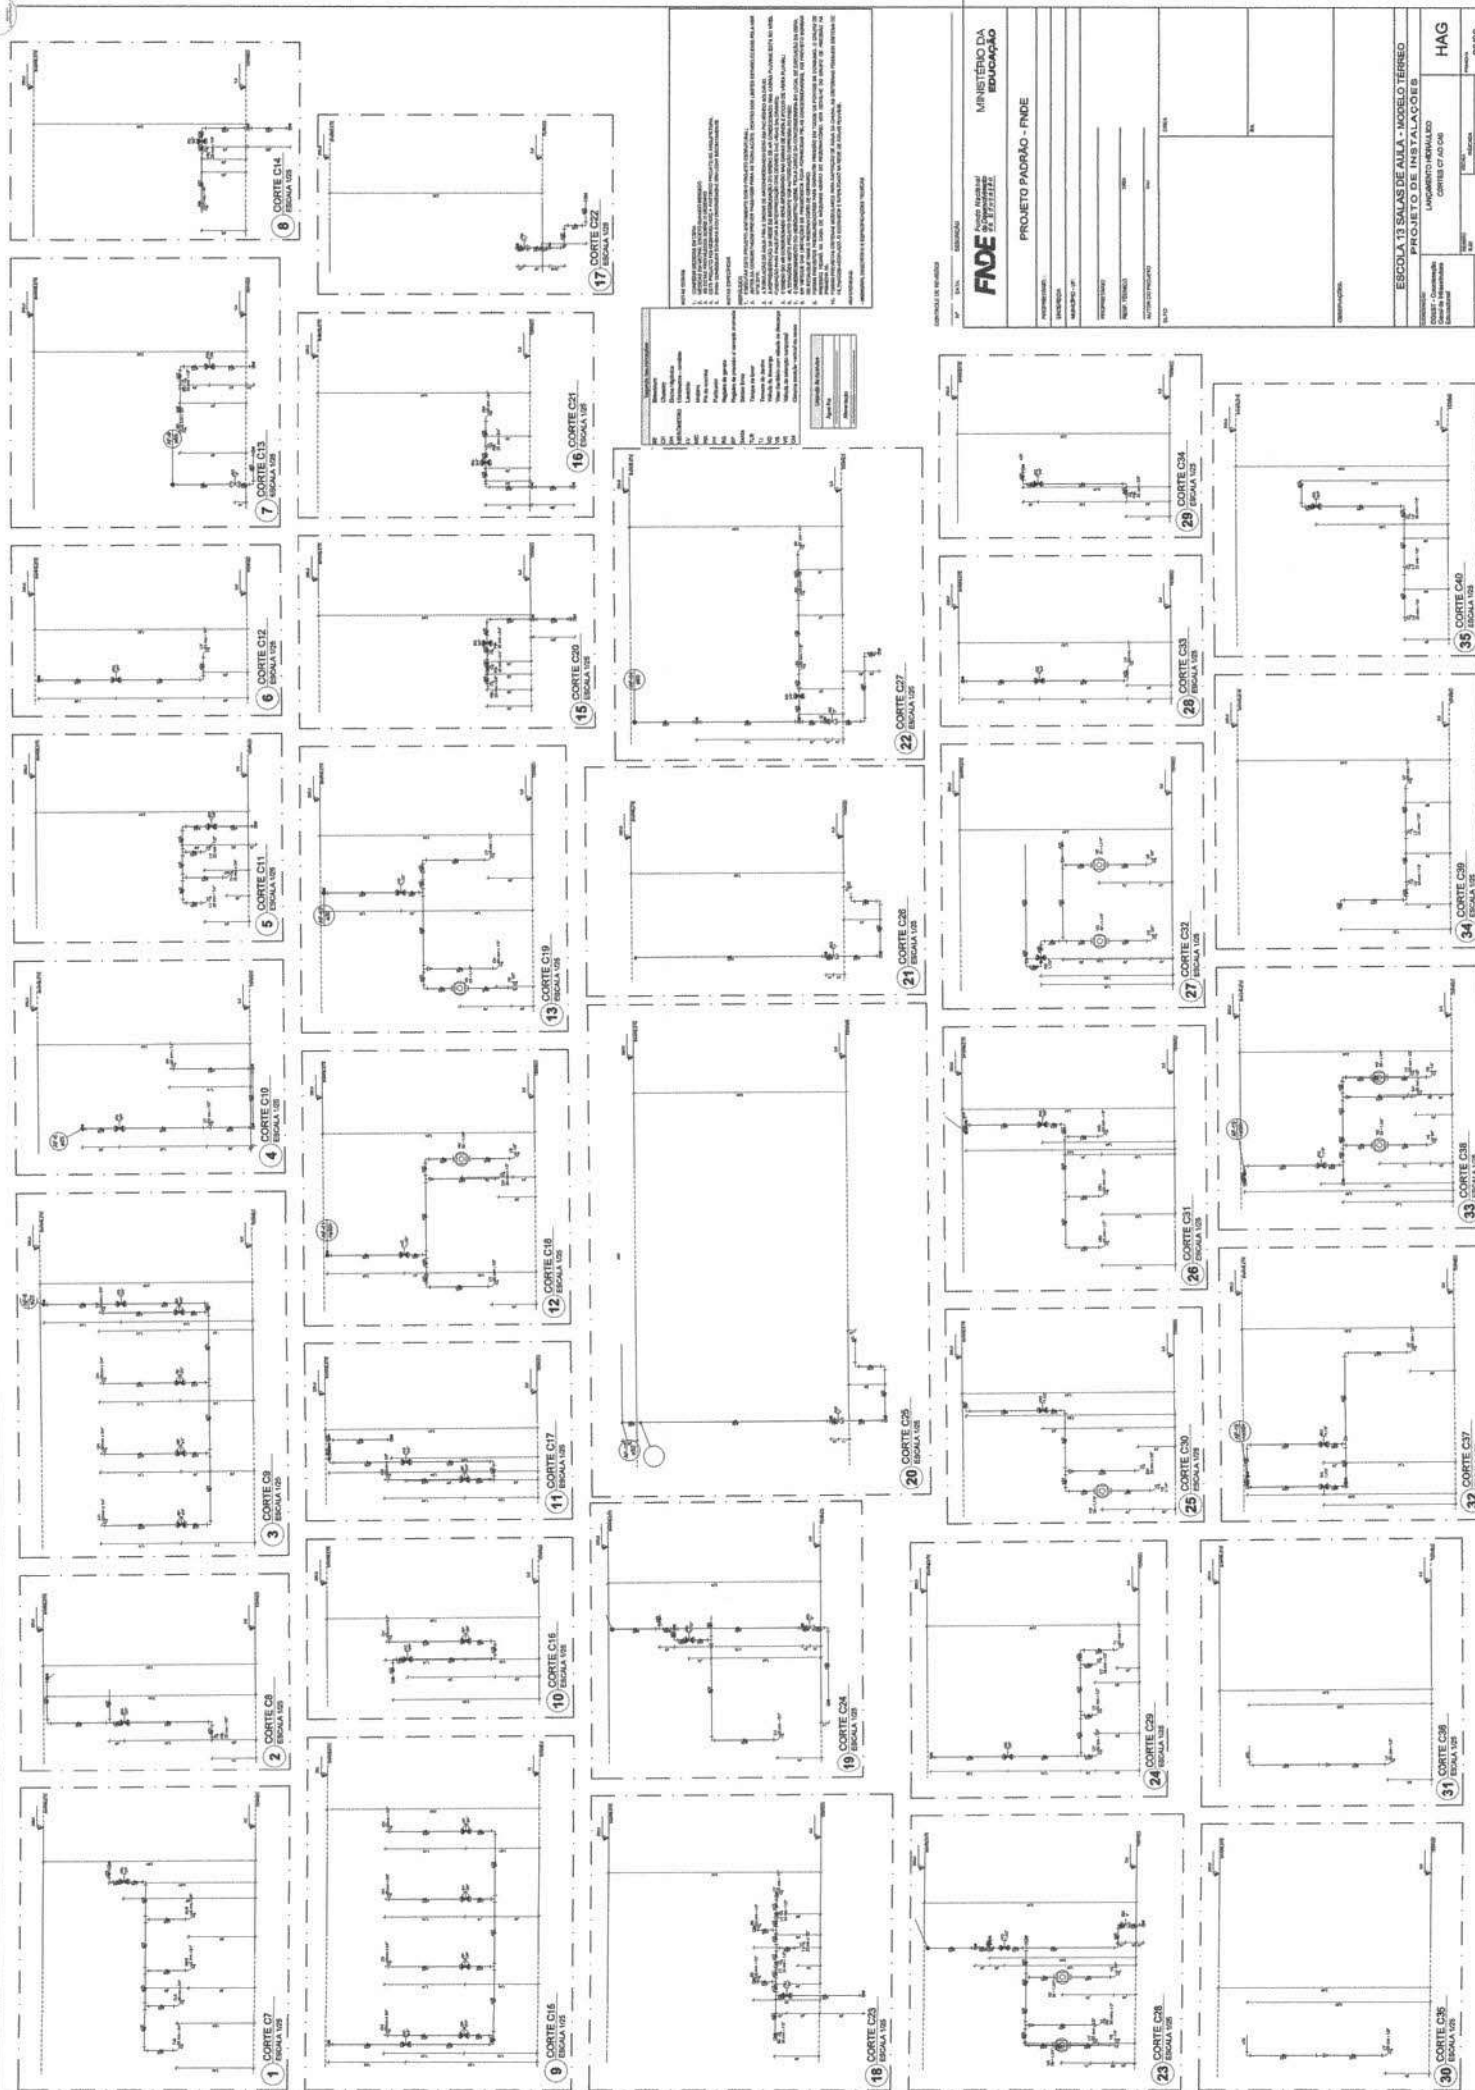

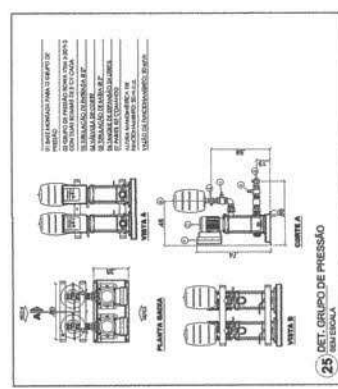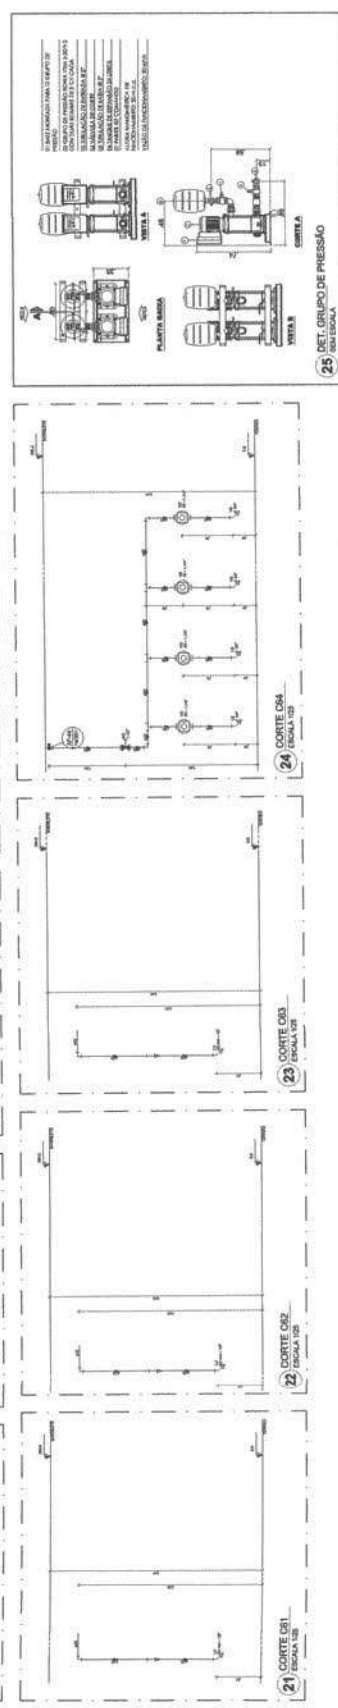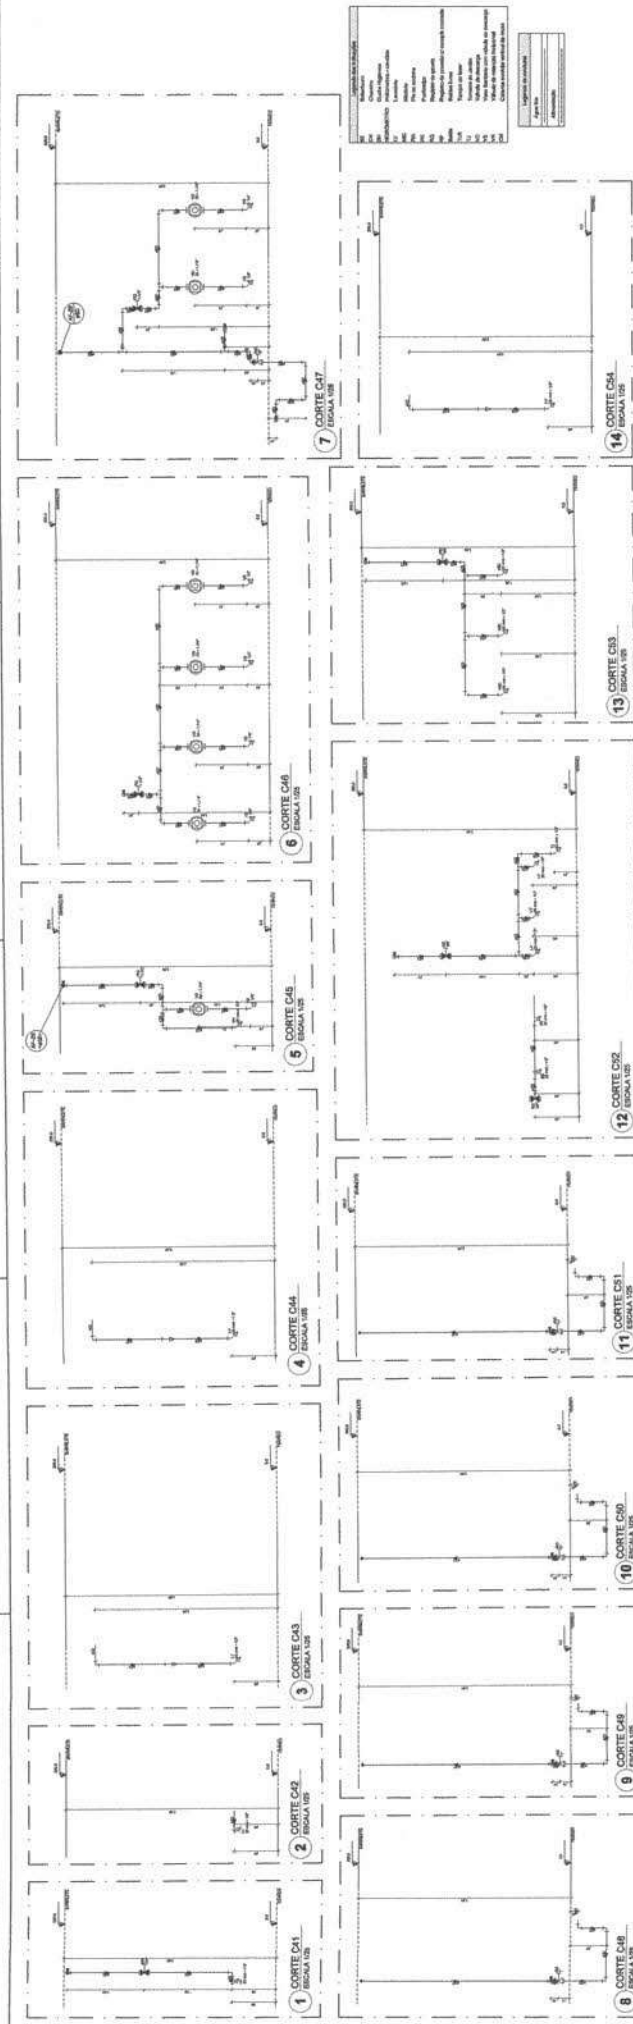

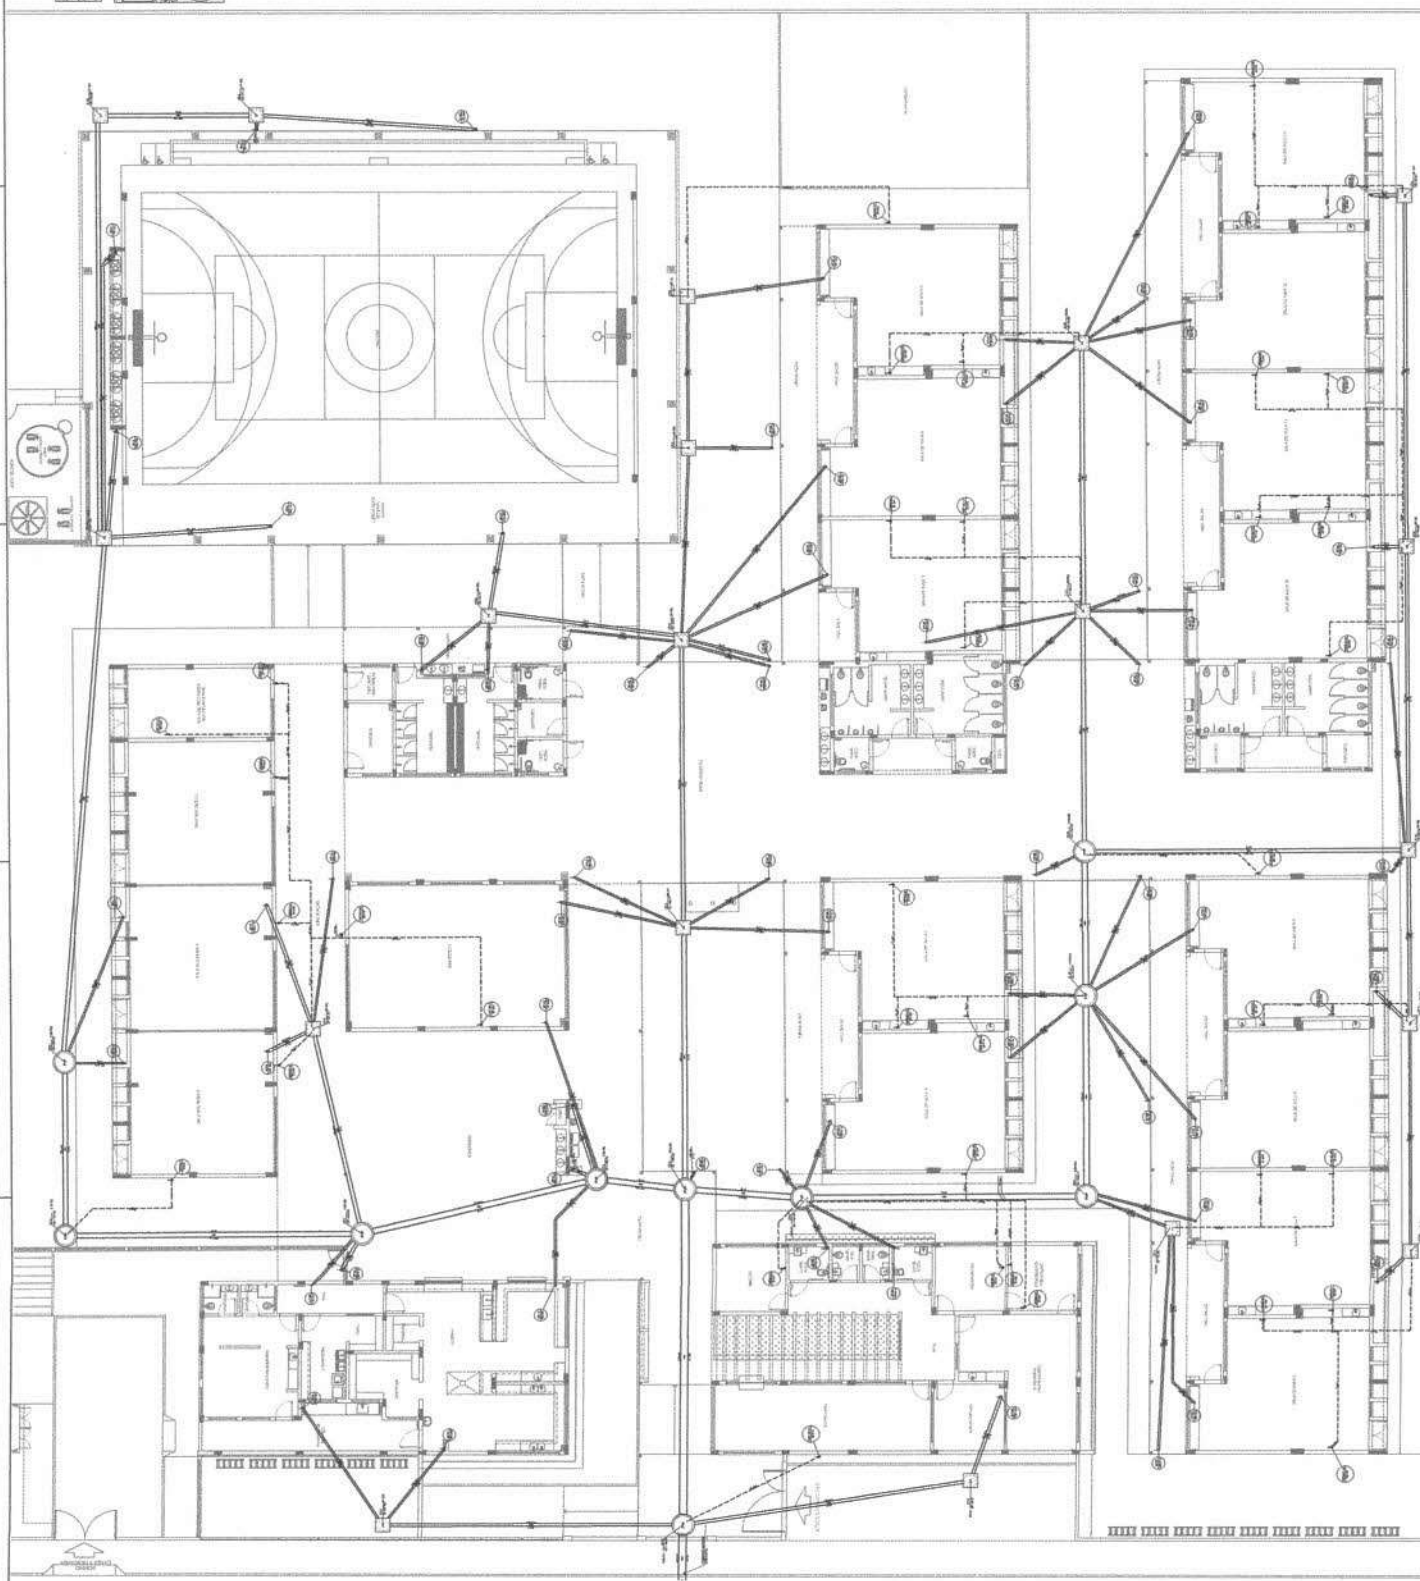

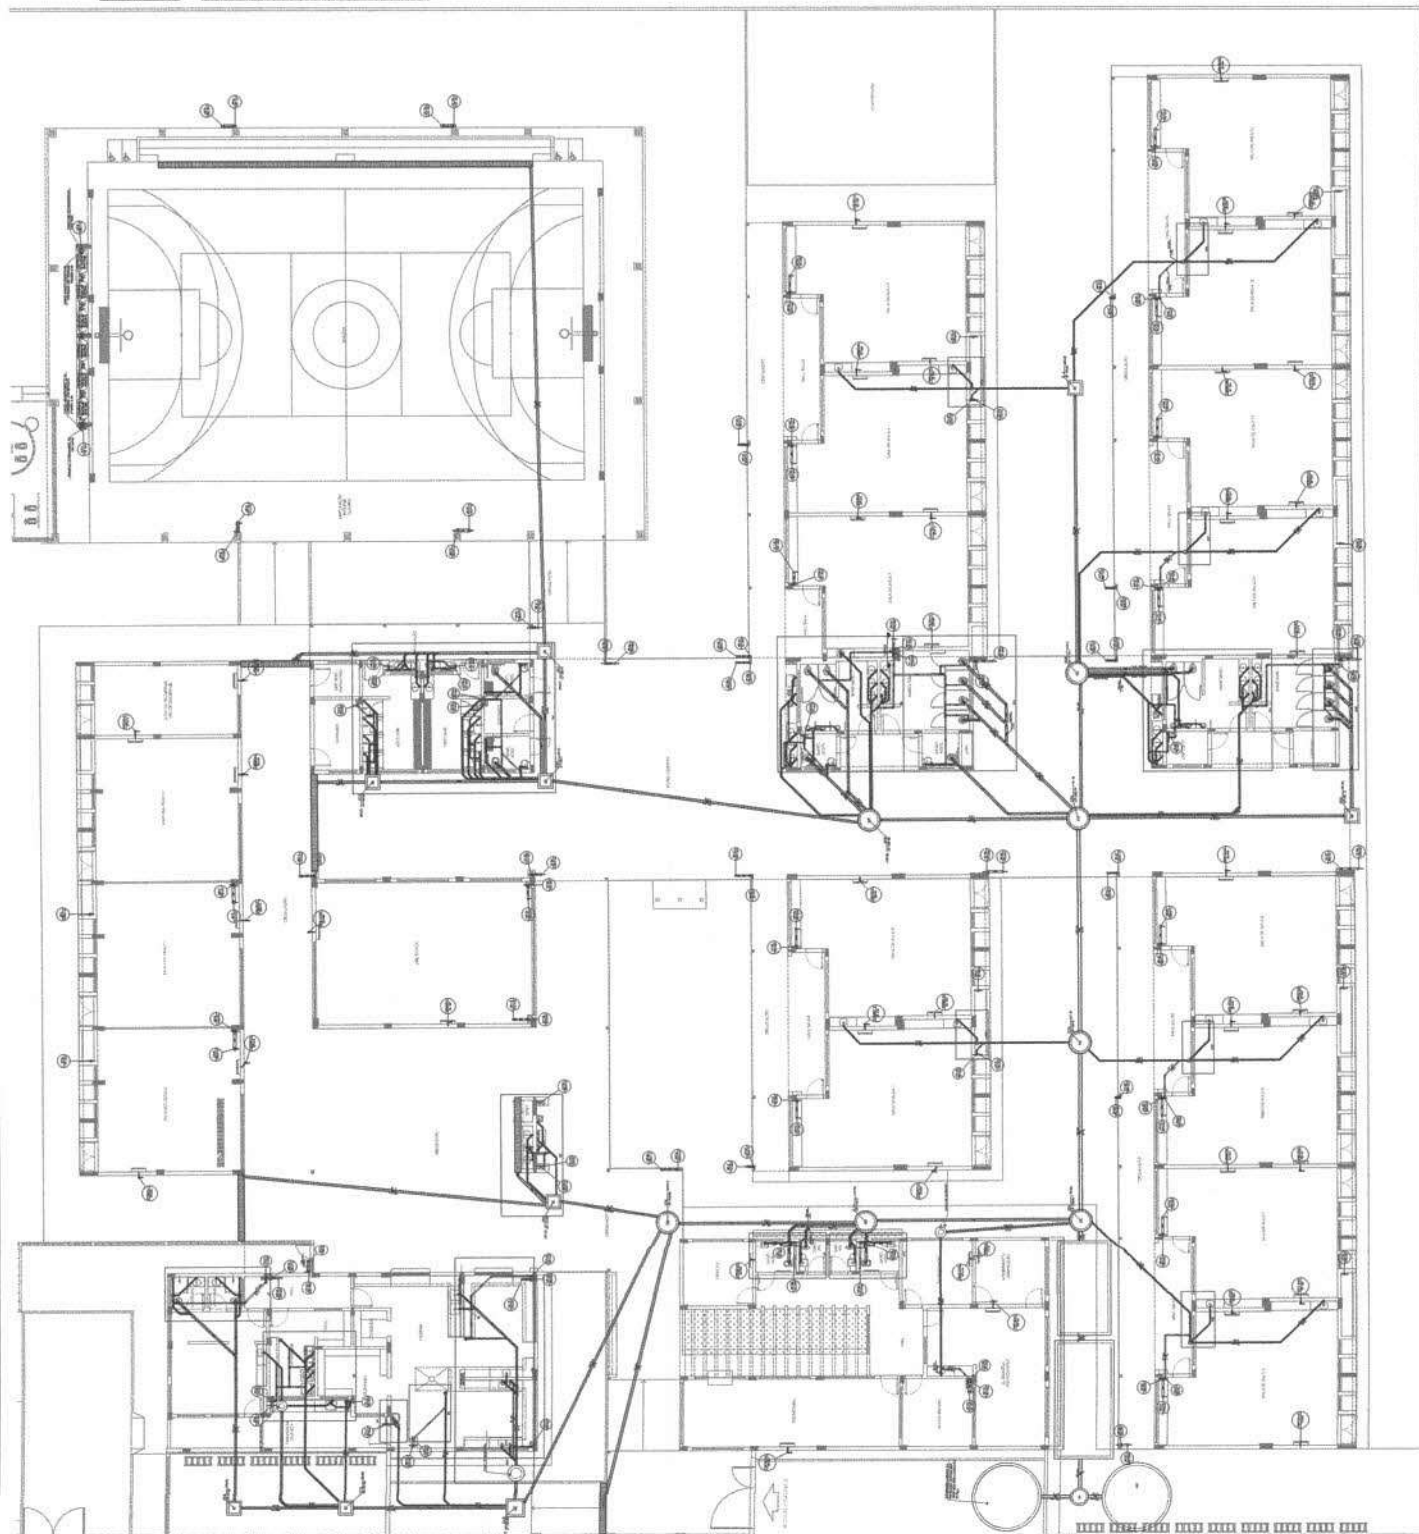[illegible][illegible]




FILTRO

EXTRAVASÃO








1. *What is the purpose of the study?*
2. *What is the research question?*
3. *What is the hypothesis?*
4. *What is the independent variable?*
5. *What is the dependent variable?*
6. *What is the control group?*
7. *What is the experimental group?*
8. *What is the sample size?*
9. *What is the data collection method?*
10. *What is the data analysis method?*
11. *What is the conclusion?*
12. *What are the limitations of the study?*
13. *What are the implications of the study?*
14. *What are the future research directions?*
15. *What is the overall summary of the study?*

[illegible]

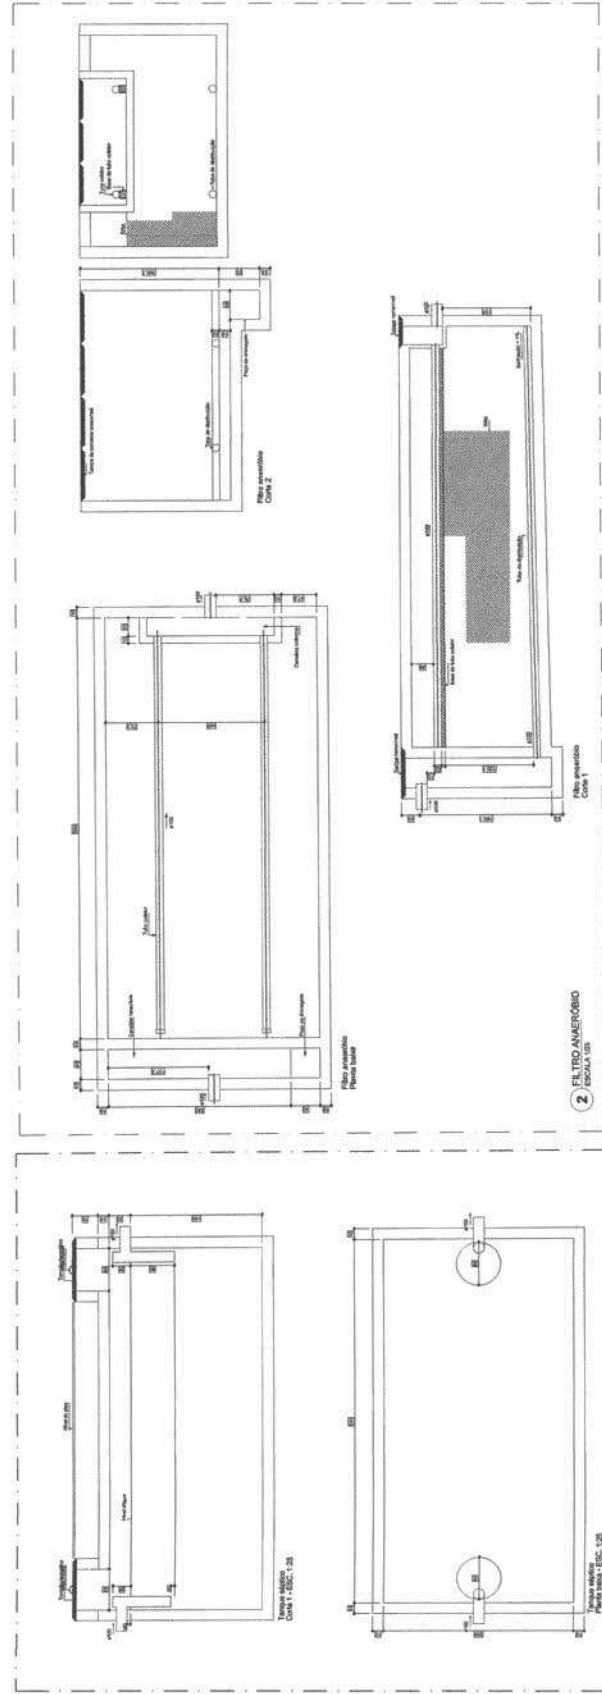

NOTAS GERAIS

1. OBRAS DE REFORMA E MANUTENÇÃO DE OBRAS EXISTENTES.
2. OBRAS DE REFORMA E MANUTENÇÃO DE OBRAS EXISTENTES.
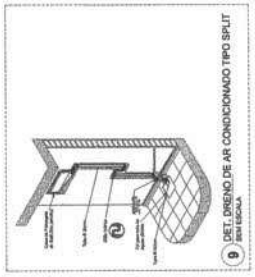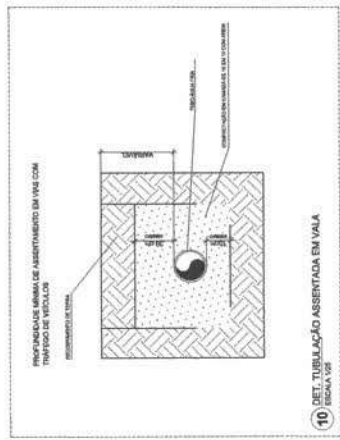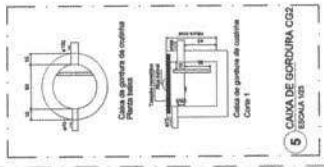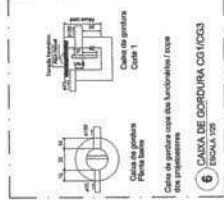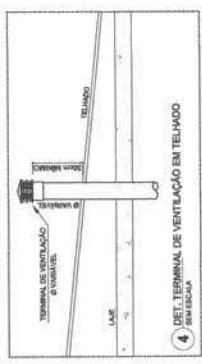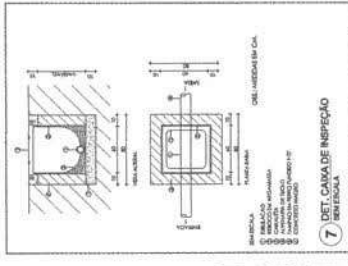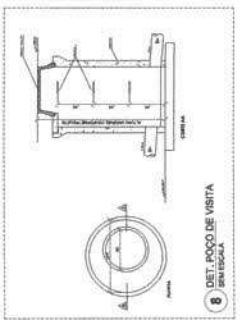

MINISTÉRIO DA EDUCAÇÃO

FND

PROJETO PADRÃO - FND


ESCOLA 13 SALAS DE AULA - MODELO TERREO

PROJETO DE INSTALAÇÕES






DETALHES CONSTRUTIVOS GERAIS

HEG

06/07

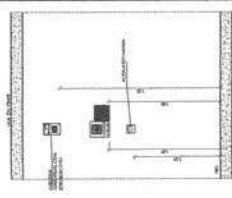

DETALHE FINALIZAÇÃO DO AÇONADOR MANUAL E ALARME

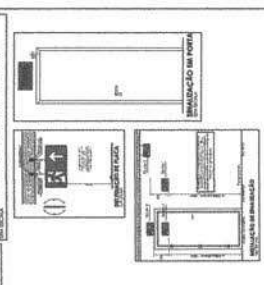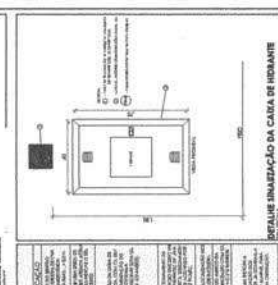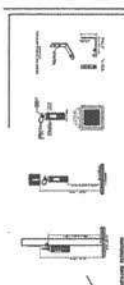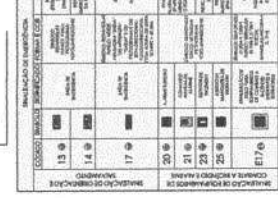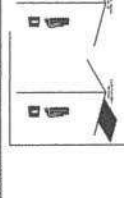

continued from page 10

Year	Rate
1990	1.0
1991	1.0
10

EAC

2

1997


rehabilitation

(4) - (2) = 2000



any time you need us.

54

—

ESCOLA

1

1011 • *Chomsky*

und die Informationsverarbeitung

710/2007

1	2	
---	---	---	---	---	---	---	---	---	----	----	-----	-----	

ESCOLA 13 SALAS DE AULA - MODELO TÉRREO
PROJETO DE INSTALAÇÕES

Projeto de Combate à Influenza Batalhão de Emergência	HIN
--	------------

RECIBO N.º 27	FECHA RECIBIDA 2011/05/05	PAGAR 01/05
------------------	---------------------------------	----------------






PLANTY BALKI - YESO-0

9

1990	1991	1992	2398</
------	------	--------

	0290	Paving & Driveway Paved Area		0290
--	------	---------------------------------	--	------

PIANTA BADA - TÈRRETO

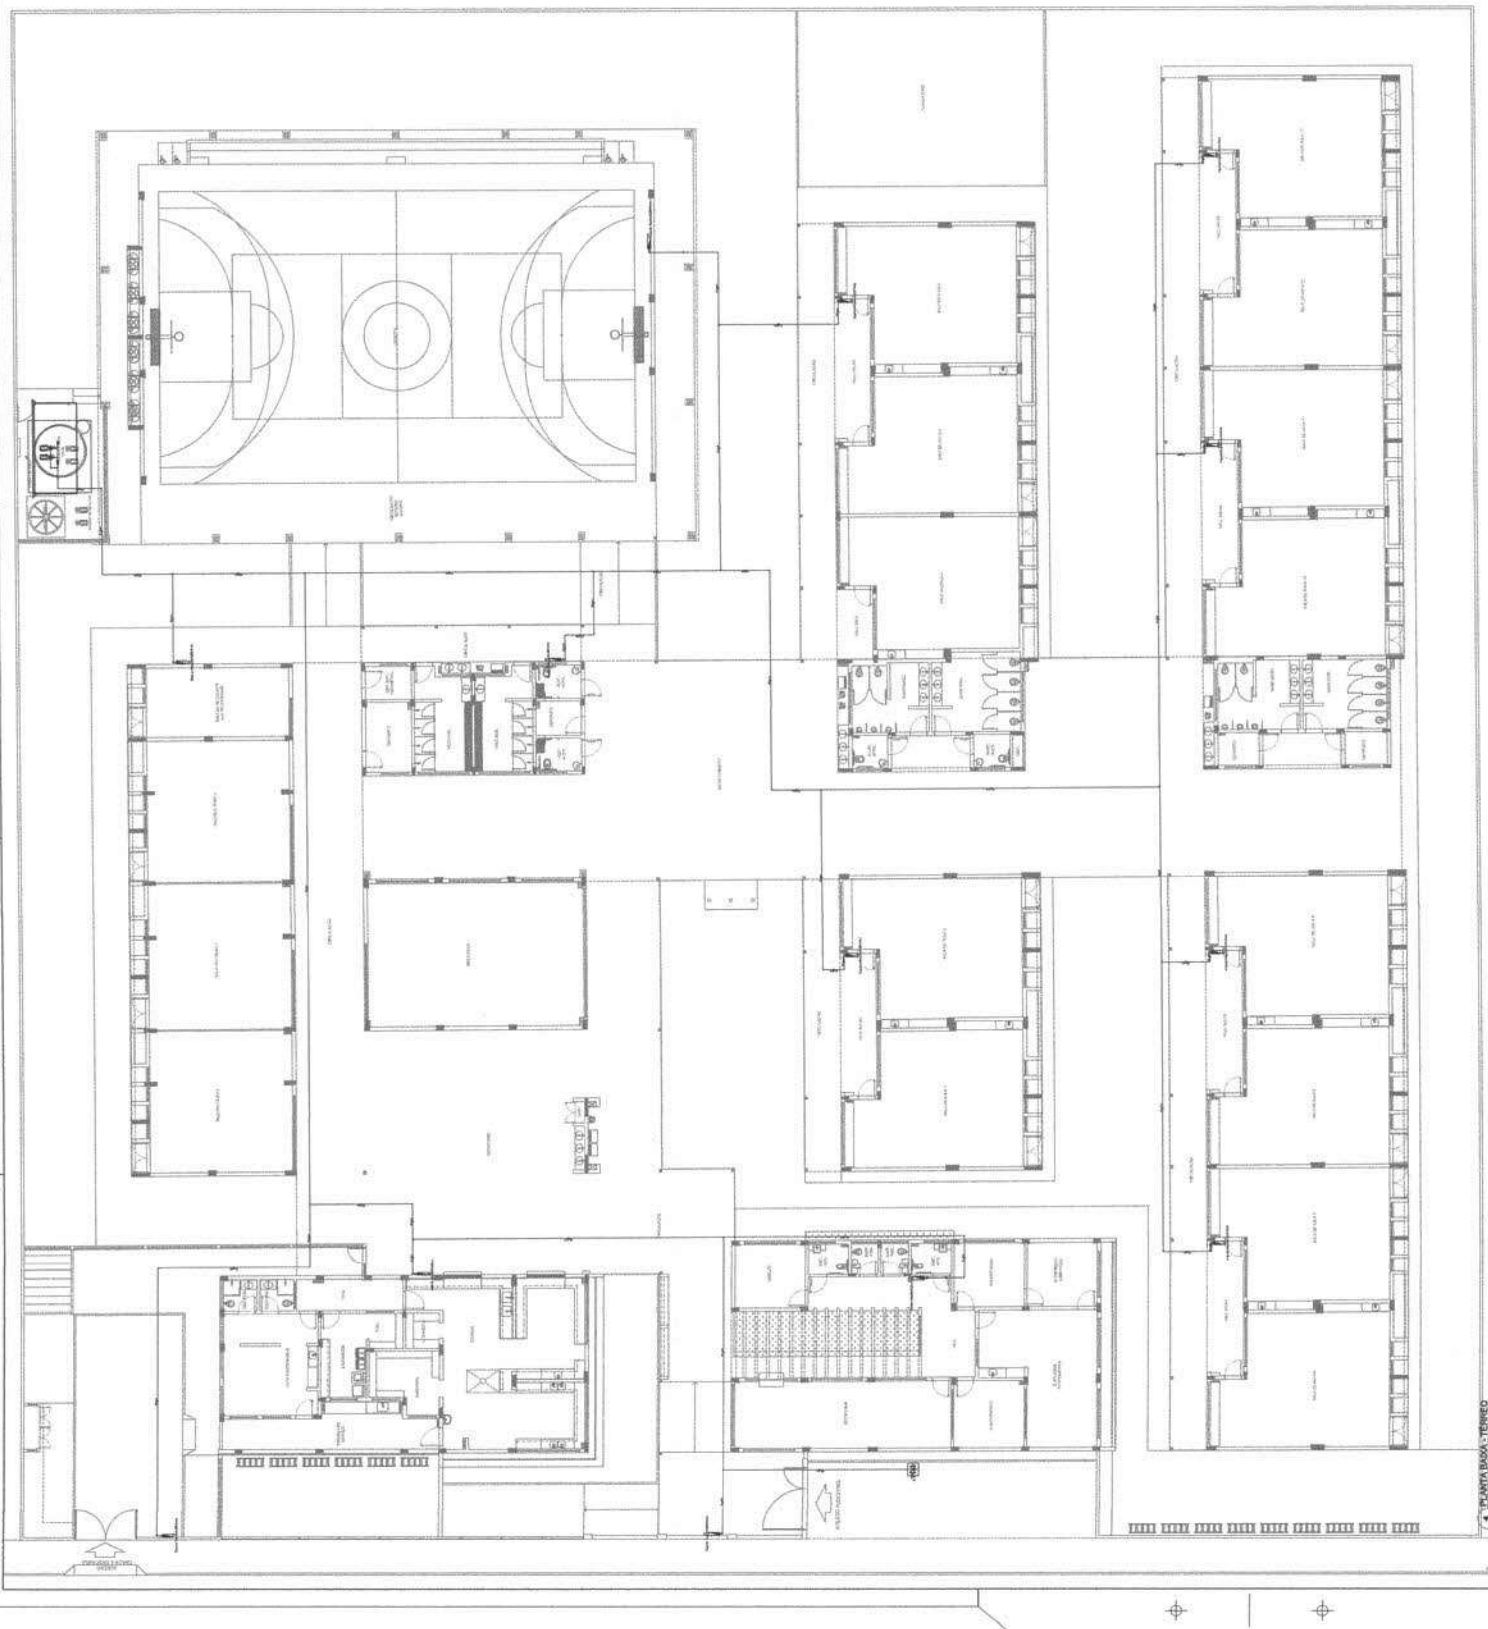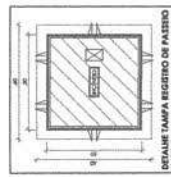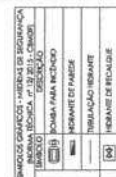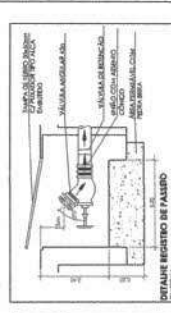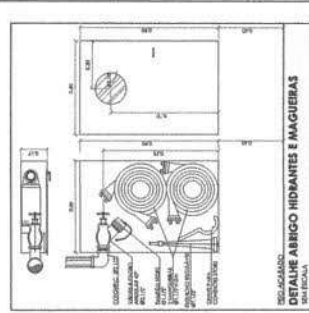[illegible]








1. **RESEARCH AND DEVELOPMENT**—The company is currently conducting research and development on a number of projects, including the development of a new line of products, the development of a new manufacturing process, and the development of a new distribution system. The company is also conducting research and development on a number of other projects, including the development of a new line of products, the development of a new manufacturing process, and the development of a new distribution system.

2. **MANUFACTURING**—The company is currently manufacturing a number of products, including a line of products, a line of products, and a line of products. The company is also manufacturing a number of other products, including a line of products, a line of products, and a line of products.

3. **SALES AND MARKETING**—The company is currently selling a number of products, including a line of products, a line of products, and a line of products. The company is also selling a number of other products, including a line of products, a line of products, and a line of products.

4. **FINANCIAL**—The company is currently generating a number of products, including a line of products, a line of products, and a line of products. The company is also generating a number of other products, including a line of products, a line of products, and a line of products.

5. **GENERAL**—The company is currently generating a number of products, including a line of products, a line of products, and a line of products. The company is also generating a number of other products, including a line of products, a line of products, and a line of products.

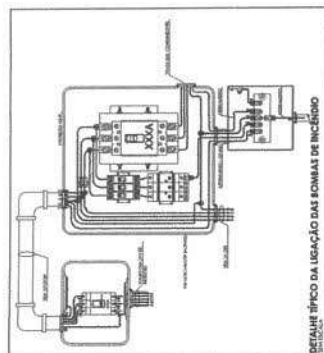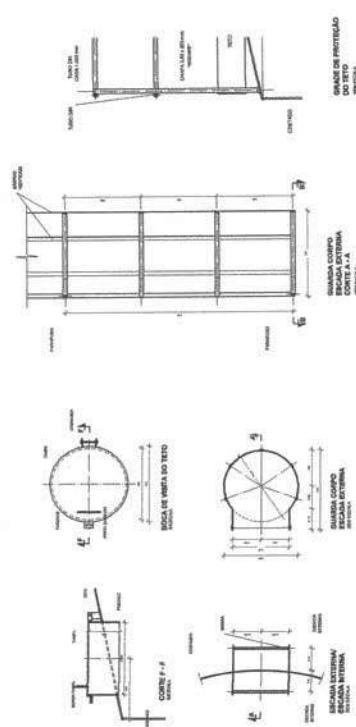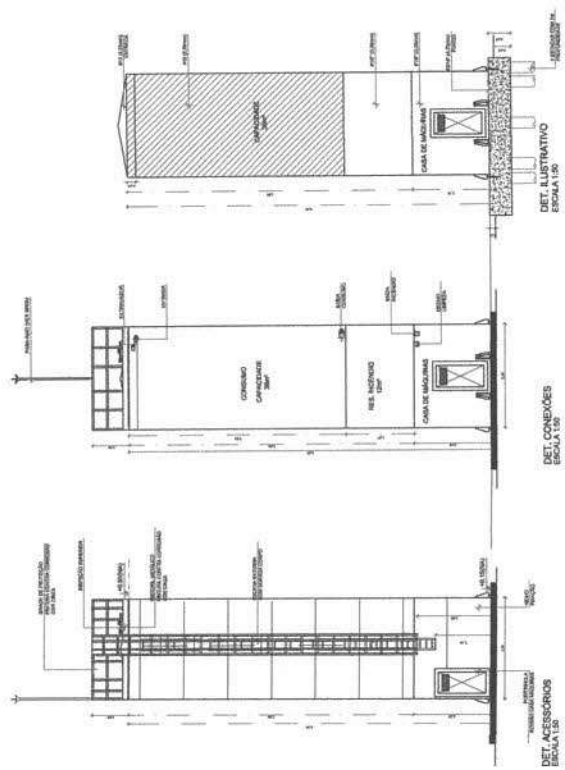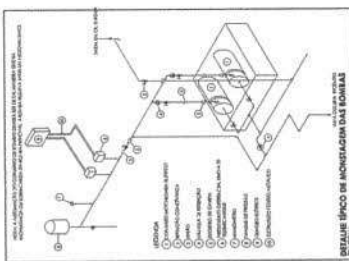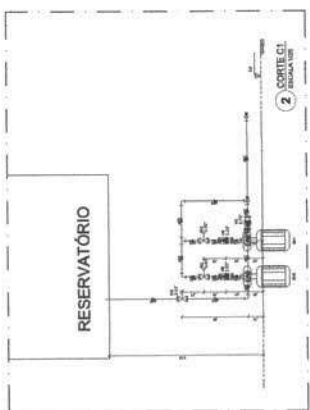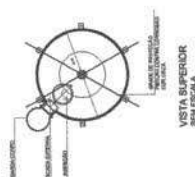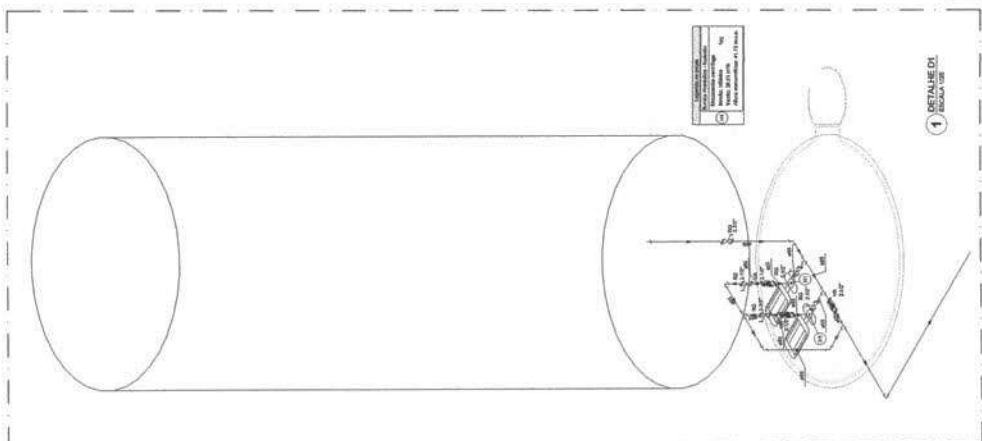[illegible]

LEGENDA	
1	1. Nome e Cognome del richiedente
2	2. Indirizzo completo del richiedente
3	3. Città e Provincia del richiedente
4	4. Data di nascita del richiedente
5	5. Sesso del richiedente
6	6. Stato di famiglia del richiedente
7	7. Professione del richiedente
8	8. Data di nascita del coniuge
9	9. Sesso del coniuge
10	10. Stato di famiglia del coniuge
11	11. Professione del coniuge
12	12. Data di nascita dei figli
13	13. Sesso dei figli
14	14. Stato di famiglia dei figli
15	15. Professione dei figli
16	16. Data di nascita dei genitori
17	17. Sesso dei genitori
18	18. Stato di famiglia dei genitori
19	19. Professione dei genitori
20	20. Data di nascita dei nonni
21	21. Sesso dei nonni
22	22. Stato di famiglia dei nonni
23	23. Professione dei nonni
24	24. Data di nascita dei zii
25	25. Sesso dei zii
26	26. Stato di famiglia dei zii
27	27. Professione dei zii
28	28. Data di nascita dei cugini
29	29. Sesso dei cugini
30	30. Stato di famiglia dei cugini
31	31. Professione dei cugini
32	32. Data di nascita dei nipoti
33	33. Sesso dei nipoti
34	34. Stato di famiglia dei nipoti
35	35. Professione dei nipoti
36	36. Data di nascita dei fratelli
37	37. Sesso dei fratelli
38	38. Stato di famiglia dei fratelli
39	39. Professione dei fratelli
40	40. Data di nascita dei sorelle
41	41. Sesso delle sorelle
42	42. Stato di famiglia delle sorelle
43	43. Professione delle sorelle
44	44. Data di nascita dei cugini
45	45. Sesso dei cugini
46	46. Stato di famiglia dei cugini
47	47. Professione dei cugini
48	48. Data di nascita dei nipoti
49	49. Sesso dei nipoti
50	50. Stato di famiglia dei nipoti
51	51. Professione dei nipoti
52	52. Data di nascita dei fratelli
53	53. Sesso dei fratelli
54	54. Stato di famiglia dei fratelli
55	55. Professione dei fratelli
56	56. Data di nascita dei sorelle
57	57. Sesso delle sorelle
58	58. Stato di famiglia delle sorelle
59	59. Professione delle sorelle
60	60. Data di nascita dei cugini
61	61. Sesso dei cugini
62	62. Stato di famiglia dei cugini
63	63. Professione dei cugini
64	64. Data di nascita dei nipoti
65	65. Sesso dei nipoti
66	66. Stato di famiglia dei nipoti
67	67. Professione dei nipoti
68	68. Data di nascita dei fratelli
69	69. Sesso dei fratelli
70	70. Stato di famiglia dei fratelli
71	71. Professione dei fratelli
72	72. Data di nascita dei sorelle
73	73. Sesso delle sorelle
74	74. Stato di famiglia delle sorelle
75	75. Professione delle sorelle
76	76. Data di nascita dei cugini
77	77. Sesso dei cugini
78	78. Stato di famiglia dei cugini
79	79. Professione dei cugini
80	80. Data di nascita dei nipoti
81	81. Sesso dei nipoti
82	82. Stato di famiglia dei nipoti
83	83. Professione dei nipoti
84	84. Data di nascita dei fratelli
85	85. Sesso dei fratelli
86	86. Stato di famiglia dei fratelli
87	87. Professione dei fratelli
88	88. Data di nascita dei sorelle
89	89. Sesso delle sorelle
90	90. Stato di famiglia delle sorelle
91	91. Professione delle sorelle
92	92. Data di nascita dei cugini
93	93. Sesso dei cugini
94	94. Stato di famiglia dei cugini
95	95. Professione dei cugini
96	96. Data di nascita dei nipoti
97	97. Sesso dei nipoti
98	98. Stato di famiglia dei nipoti
99	99. Professione dei nipoti
100	100. Data di nascita dei fratelli
101	101. Sesso dei fratelli
102	102. Stato di famiglia dei fratelli
103	103. Professione dei fratelli
104	104. Data di nascita dei sorelle
105	105. Sesso delle sorelle
106	106. Stato di famiglia delle sorelle
107	107. Professione delle sorelle
108	108. Data di nascita dei cugini
109	109. Sesso dei cugini
110	110. Stato di famiglia dei cugini
111	111. Professione dei cugini
112	112. Data di nascita dei nipoti
113	113. Sesso dei nipoti
114	114. Stato di famiglia dei nipoti
115	115. Professione dei nipoti
116	116. Data di nascita dei fratelli
117	117. Sesso dei fratelli
118	118. Stato di famiglia dei fratelli
119	119. Professione dei fratelli
120	120. Data di nascita dei sorelle
121	121. Sesso delle sorelle
122	122. Stato di famiglia delle sorelle
123	123. Professione delle sorelle
124	124. Data di nascita dei cugini
125	125. Sesso dei cugini
126	126. Stato di famiglia dei cugini
127	127. Professione dei cugini
128	128. Data di nascita dei nipoti
129	129. Sesso dei nipoti
130	130. Stato di famiglia dei nipoti
131	131. Professione dei nipoti
132	132. Data di nascita dei fratelli
133	133. Sesso dei fratelli
134	134. Stato di famiglia dei fratelli
135	135. Professione dei fratelli
136	136. Data di nascita dei sorelle

[illegible][illegible][illegible]

FNE Fundo Nacional de Desenvolvimento da Educação
MINISTÉRIO DA EDUCAÇÃO




[illegible]

DATE	NAME
DATE	NAME

--	--









[illegible]

ESCOLA 18 SALAS DE AULA - MODELO TÉRREO	PROJETO DE INSTALAÇÕES		ECE
PROJETO	ANALISE - (ARREBOLAMENTO ESTRUTURAL)	S. 1001 - (ARREBOLAMENTO E, S. 1002 - (ARREBOLAMENTO	
COORDENADOR - Coordenador Sociedade de Engenharia Civil			

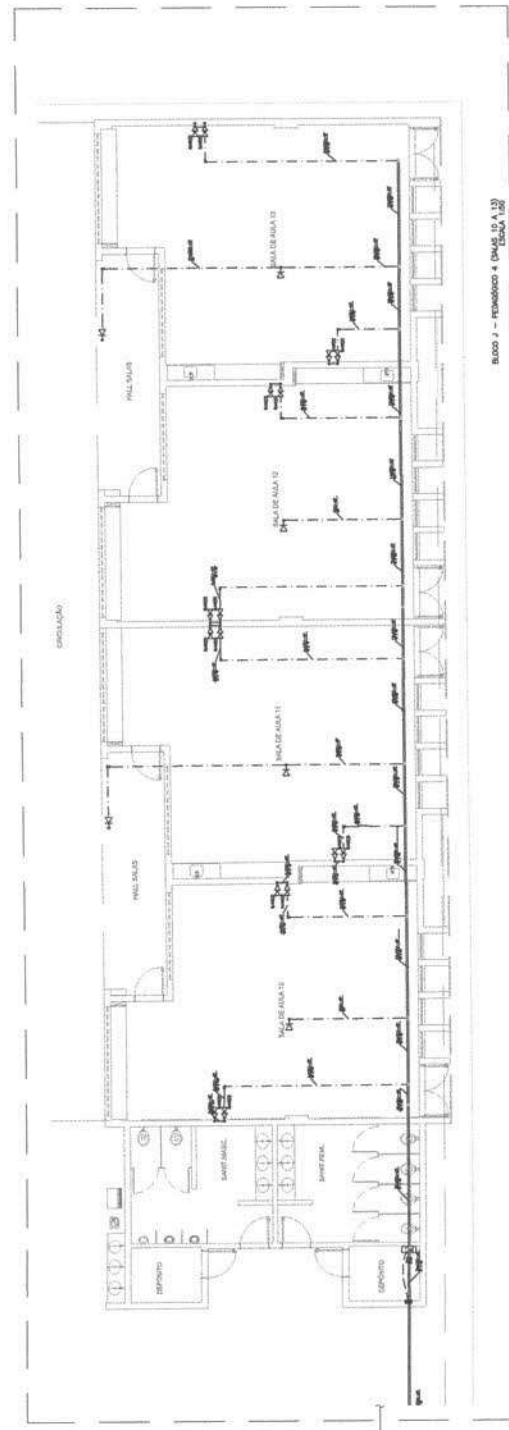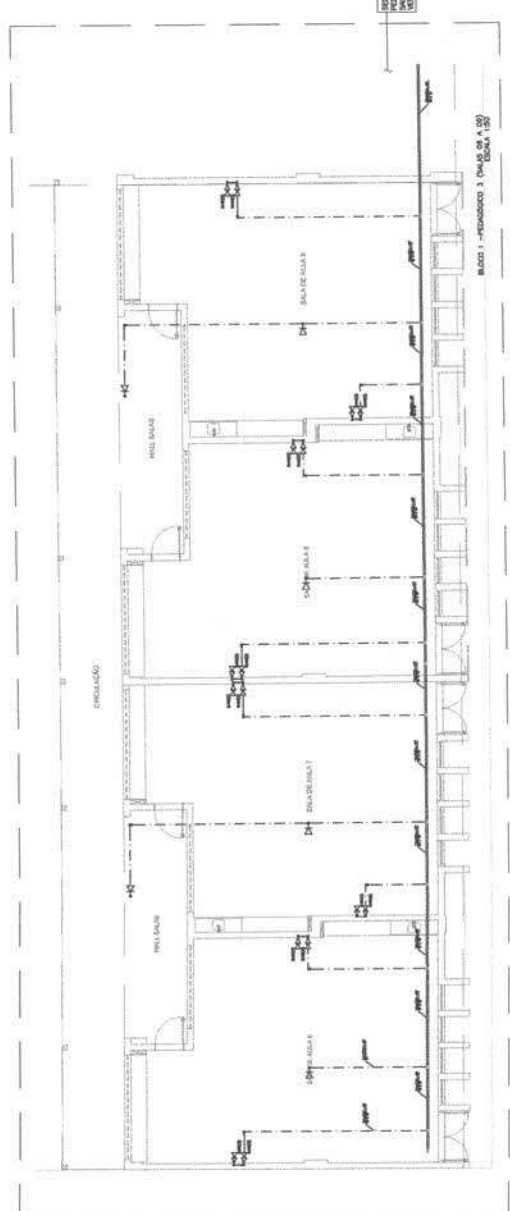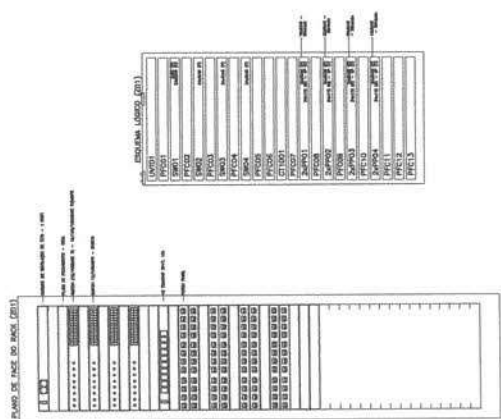[illegible]

- SPDA ESTRUTURAL:**
- 1- PARA OBTENÇÃO DA RESISTÊNCIA DAS ARMADURAS E DAS BARRAS, CONSIDERAR O TIPO DE AÇO E O TIPO DE LIGAMENTO, CONFORME A TABELA 1. A RESISTÊNCIA DE TRACÇÃO E A RESISTÊNCIA À FLEXÃO DEBEM SER VERIFICADAS PARA AS BARRAS E PARA O CONCRETO, RESPECTIVAMENTE.
 - 2- O CONCRETO DE PAVIMENTO DEBEM SER VERIFICADAS AS RESISTÊNCIAS À FLEXÃO E À FLEXÃO COM TORÇÃO, CONFORME A TABELA 2. A RESISTÊNCIA À FLEXÃO DEBEM SER VERIFICADAS PARA AS BARRAS E PARA O CONCRETO, RESPECTIVAMENTE.
 - 3- PARA OBTENÇÃO DA RESISTÊNCIA DAS ARMADURAS E DAS BARRAS, CONSIDERAR O TIPO DE AÇO E O TIPO DE LIGAMENTO, CONFORME A TABELA 1. A RESISTÊNCIA DE TRACÇÃO E A RESISTÊNCIA À FLEXÃO DEBEM SER VERIFICADAS PARA AS BARRAS E PARA O CONCRETO, RESPECTIVAMENTE.
 - 4- O CONCRETO DE PAVIMENTO DEBEM SER VERIFICADAS AS RESISTÊNCIAS À FLEXÃO E À FLEXÃO COM TORÇÃO, CONFORME A TABELA 2. A RESISTÊNCIA À FLEXÃO DEBEM SER VERIFICADAS PARA AS BARRAS E PARA O CONCRETO, RESPECTIVAMENTE.
 - 5- PARA OBTENÇÃO DA RESISTÊNCIA DAS ARMADURAS E DAS BARRAS, CONSIDERAR O TIPO DE AÇO E O TIPO DE LIGAMENTO, CONFORME A TABELA 1. A RESISTÊNCIA DE TRACÇÃO E A RESISTÊNCIA À FLEXÃO DEBEM SER VERIFICADAS PARA AS BARRAS E PARA O CONCRETO, RESPECTIVAMENTE.
 - 6- O CONCRETO DE PAVIMENTO DEBEM SER VERIFICADAS AS RESISTÊNCIAS À FLEXÃO E À FLEXÃO COM TORÇÃO, CONFORME A TABELA 2. A RESISTÊNCIA À FLEXÃO DEBEM SER VERIFICADAS PARA AS BARRAS E PARA O CONCRETO, RESPECTIVAMENTE.
LEGENDA

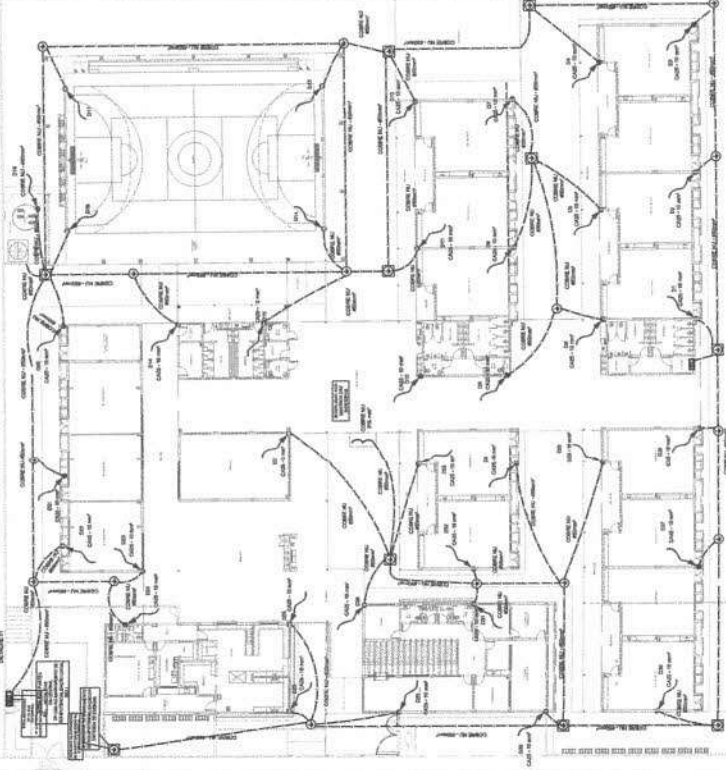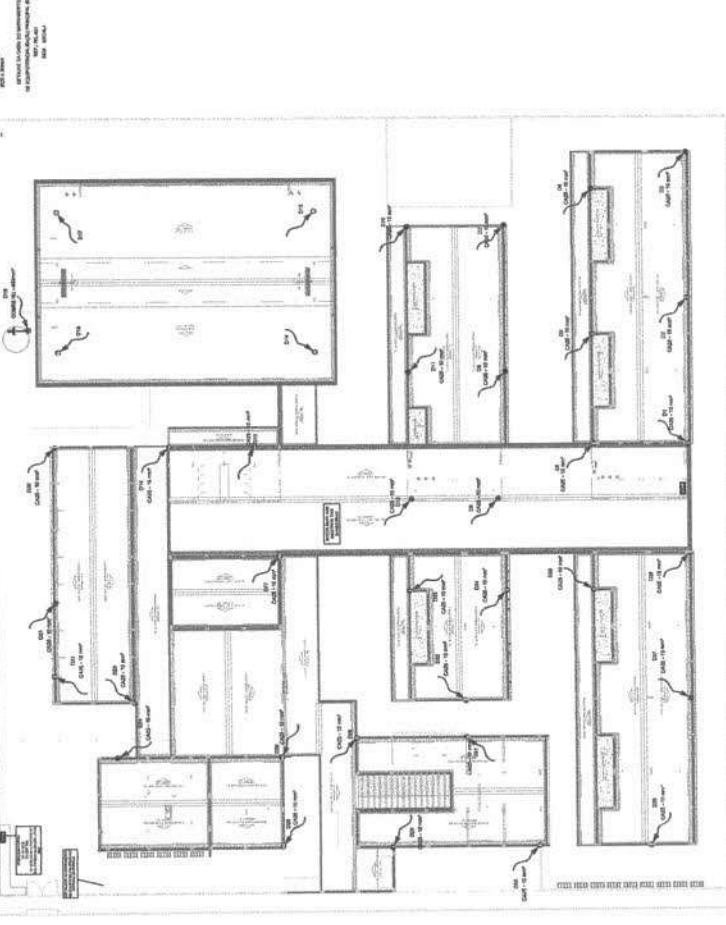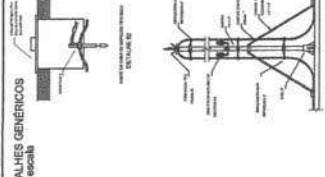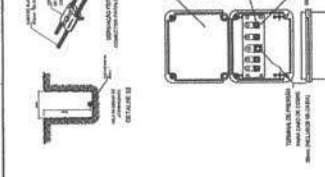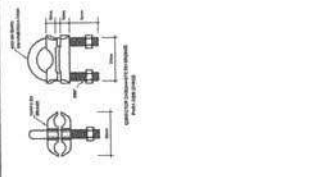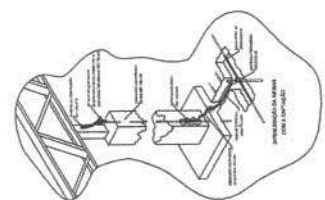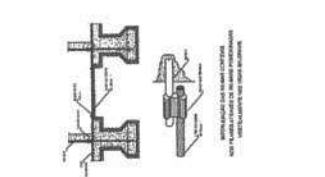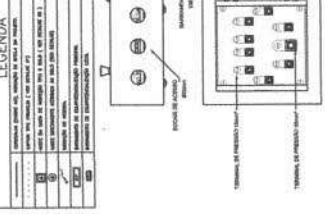

FIDE Fundação de Iniciação e Desenvolvimento da Educação

PROJETO PAIRÃO - FINE

Nome: _____

Matrícula: _____

Disciplina: _____

Assunto: _____

Assinatura: _____

Data: _____

2 PLANTA DE COBERTURA

1 PLANTA BAIXA - TERREO

ESCOLA 13 SALAS DE AULA - TERREO

PROJETO DE INSTALAÇÕES

Nome: _____

Matrícula: _____

Disciplina: _____

Assunto: _____

Assinatura: _____

Data: _____

ESCOLA 13 SALAS DE AULA - TERREO

PROJETO DE INSTALAÇÕES

Nome: _____

Matrícula: _____

Disciplina: _____

Assunto: _____

Assinatura: _____

Data: _____

ESCOLA 13 SALAS DE AULA - TERREO

PROJETO DE INSTALAÇÕES

Nome: _____


Matrícula: _____

Disciplina: _____

Assunto: _____

Assinatura: _____

Data: _____

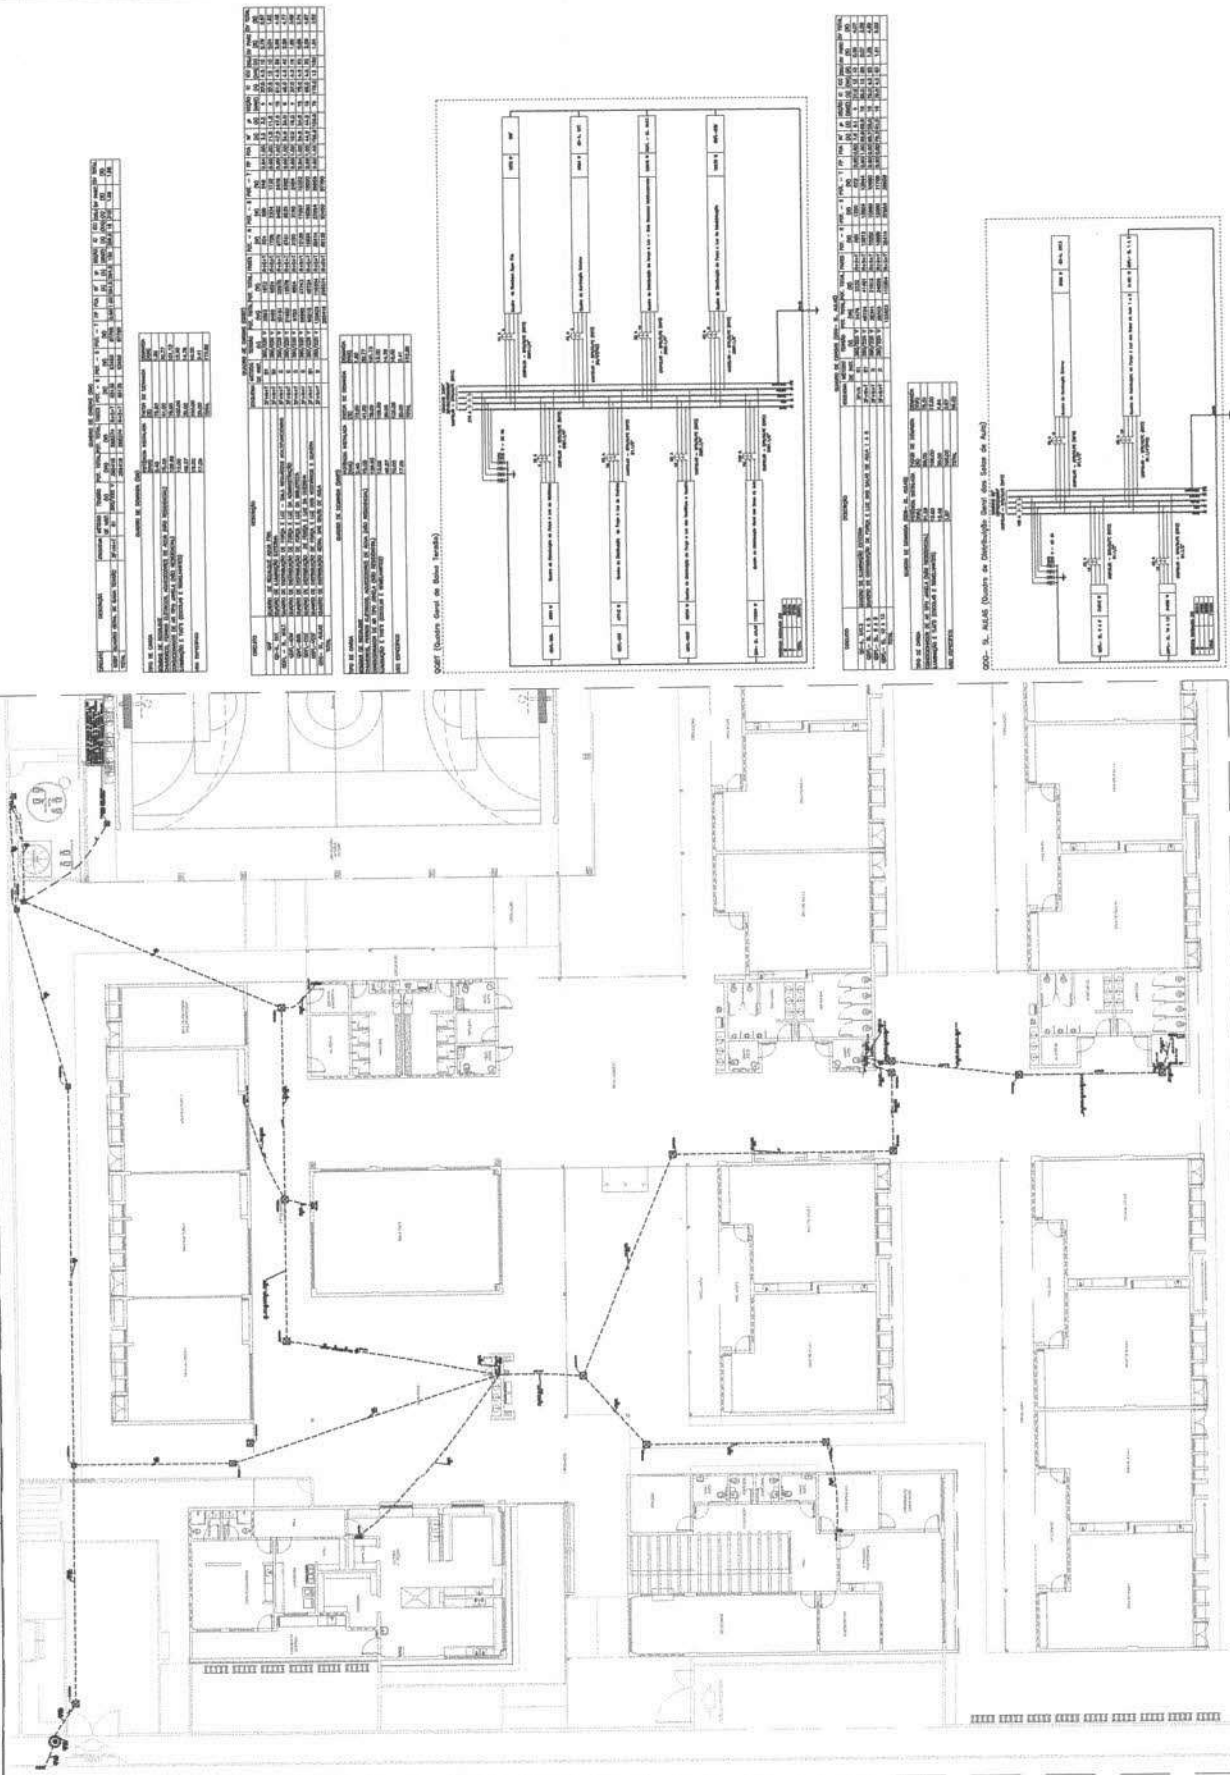[illegible]

CURSOS DE ALIMENTAÇÃO ELÉTRICA - PLANTA BACIA TERRITO ESCOLA 1-100

This architectural site plan, titled 'Bassin de l'Europe', depicts a large urban basin and its surrounding environment. The basin itself is a large, irregularly shaped body of water, with a curved shoreline on the left and a more straight shoreline on the right. Several smaller, curved structures, possibly bridges or piers, extend into the water. The surrounding area is divided into several distinct zones by streets and walls. To the left of the basin, there is a large, rectangular area labeled 'Bassin de l'Europe' and 'Bassin de l'Europe'. To the right, there is a large, rectangular area labeled 'Bassin de l'Europe'. The plan also shows various buildings, streets, and other urban features, including a large building labeled 'Bassin de l'Europe' and a smaller building labeled 'Bassin de l'Europe'. The overall layout is a detailed technical drawing of an urban space, showing the relationship between the water body and the surrounding built environment.

This figure provides a cross-sectional view of a building's exterior wall and roof. It illustrates the various materials and their thicknesses used in the construction. Key components labeled include the roofing material, insulation layers, structural elements like sheathing and studs, and finish materials such as siding or plaster. Vertical dimension lines indicate the specific thicknesses of these individual layers.

Architectural floor plan of the first floor of a building. The plan shows a long, narrow layout with various rooms and corridors. Key areas include a large hall at the top, a series of smaller rooms along the right side, and a large open area at the bottom. A central corridor runs through the middle. A small inset shows a site plan of the building's location. A scale bar at the bottom indicates dimensions in meters and feet.

[illegible][illegible]

Year	Number of cases	Percentage of total cases
1990	10	10.0
1991	15	15.0
1992	20	20.0
2100	560	560.0

BIBLIOGRAFIA

[illegible]



FADE
Fundação Brasileira de
Análise de Dados em
Educação

MINISTÉRIO DA
EDUCAÇÃO


PRÓJETO PADRÃO - FMDE

[illegible]

CROQUI DE REFERÊNCIA - IMPLANTAÇÃO

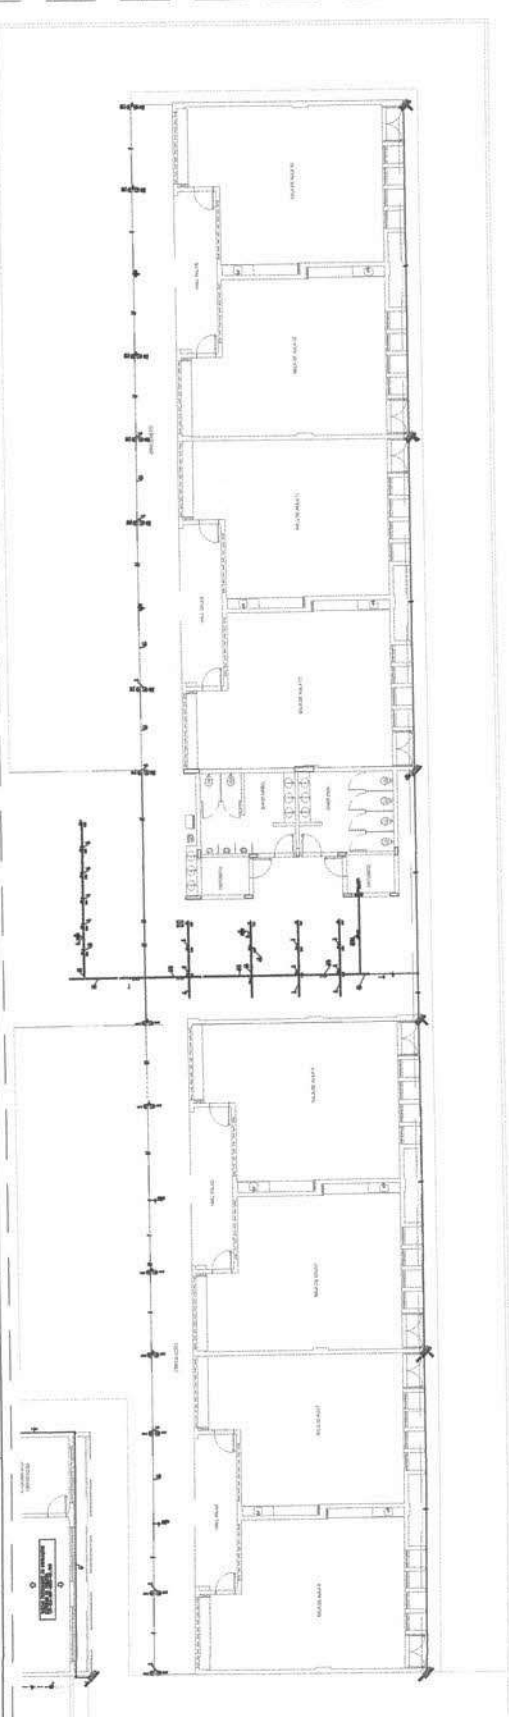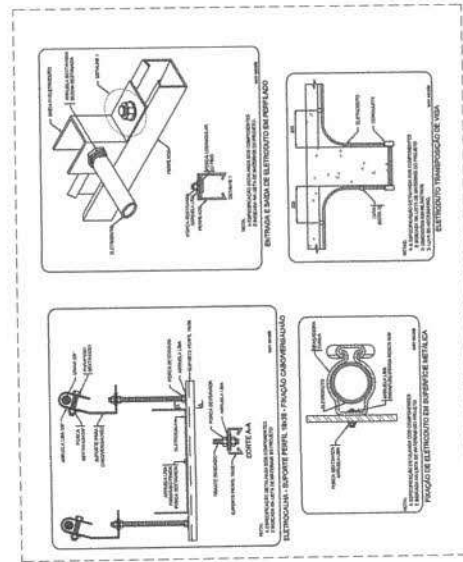ILUMINANDO ENTRES E CORRESPONDÊNCIAS - PUNTA, BARRA, TERNIO
ESCALA 1:75

	1970-1971	1972-1973	1974-1975
1. Total	100	100	100
2. Male	50	50	50
3. Female	50	50	50
4. Total	100	100	100
5. Male	50	50	50
6. Female	50	50	50

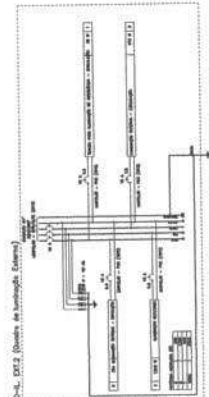

1		2		
---	--	---	--	---	--	---	--	---	--	---	--	---	--	---	--	---	--	----	--	----	--	-----	--	-----	--	------	--	------	--

[illegible]

FADE Fundação Regional de Administração
de São Paulo
MINISTÉRIO DA EDUCAÇÃO

Source: U.S. Census Bureau, 1990, 1992, 1994,

PROJECT PARKWAY - P/NIDE






	</	

[illegible]


1	2	
---	---	---	---	---	---	---	---	---	----	----	-----	-----	

[illegible]


LONDON AND NEWCASTLE	
100	100
101	101
102	102
200	200

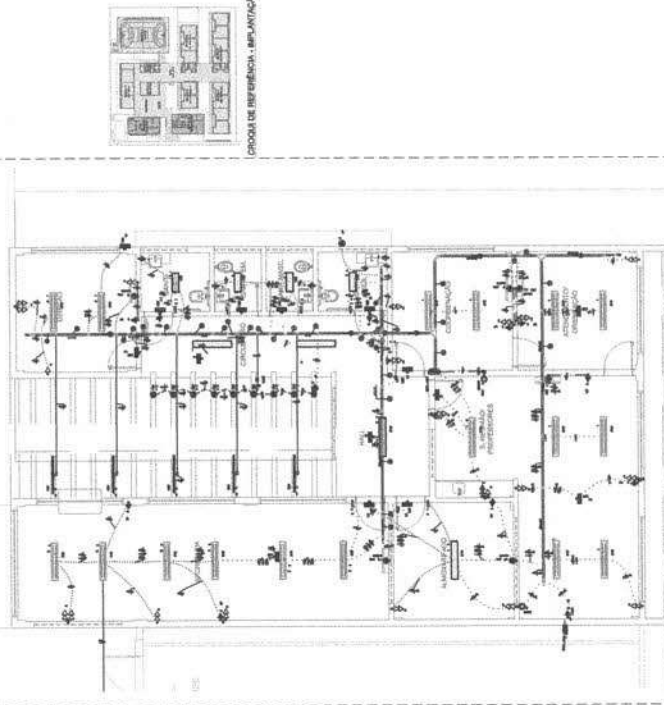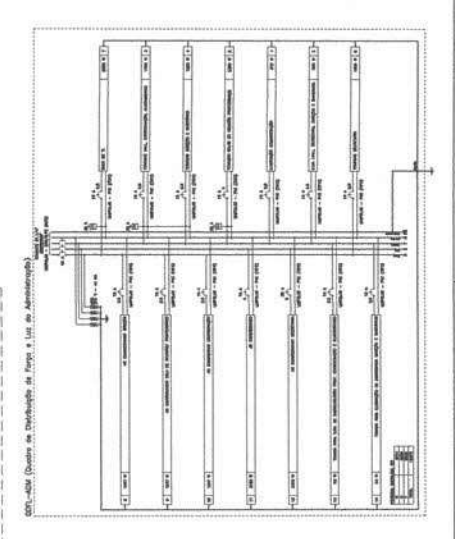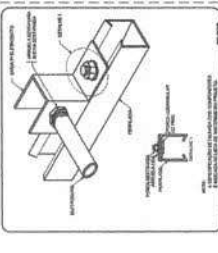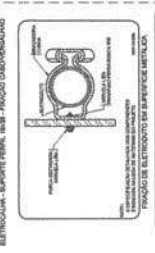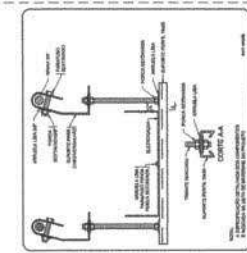

BLOCO B - ADMINISTRAÇÃO (TÉRCEIRO)
CICLO 1-50

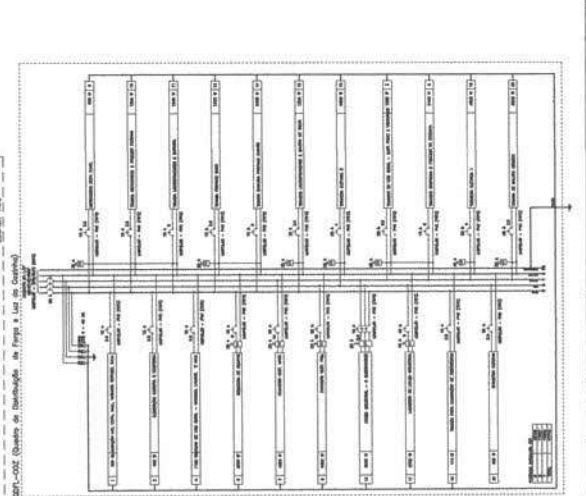

— www.consumers.org

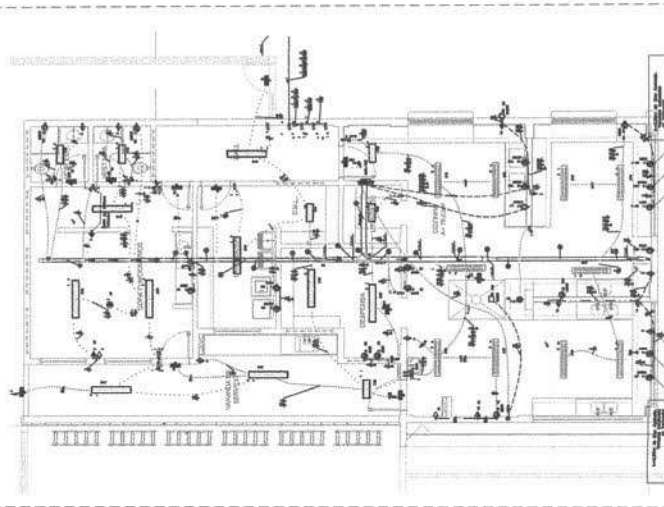[illegible][illegible]

--	--	--

TABLE with 2 columns: Símbolo and Descrição. It lists various electrical symbols and their corresponding descriptions in Portuguese.

LEGENDA

TABLE with 2 columns: Símbolo and Descrição. It lists various electrical symbols and their corresponding descriptions in Portuguese.




CRONO DE REFERENCIA - IMPLANTAÇÃO

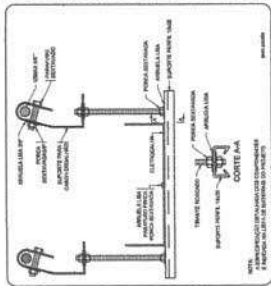

CRONO DE REFERENCIA - IMPLANTAÇÃO

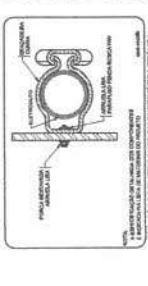


CRONO DE REFERENCIA - IMPLANTAÇÃO

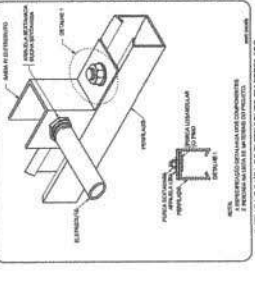


CRONO DE REFERENCIA - IMPLANTAÇÃO



CRONO DE REFERENCIA - IMPLANTAÇÃO

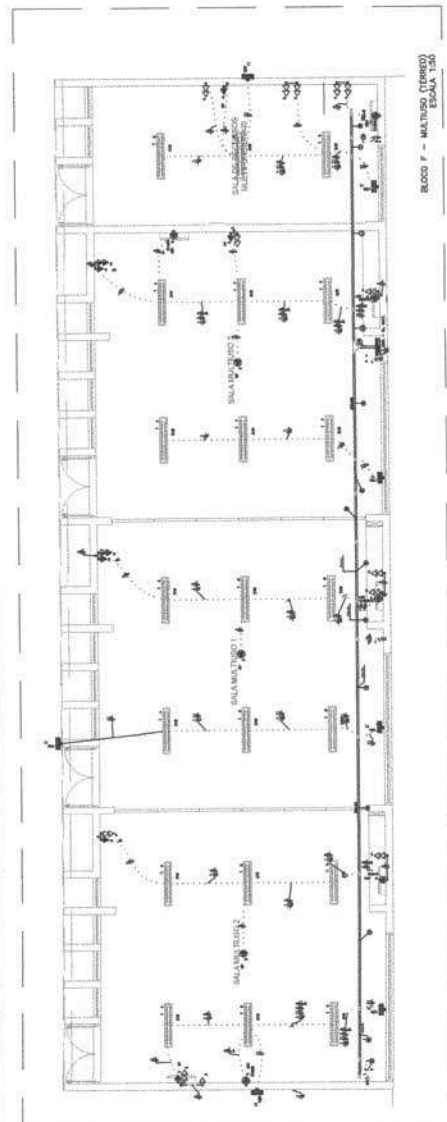

BLOCO F - MATRIZ (NORMA) ESCALA 1:50

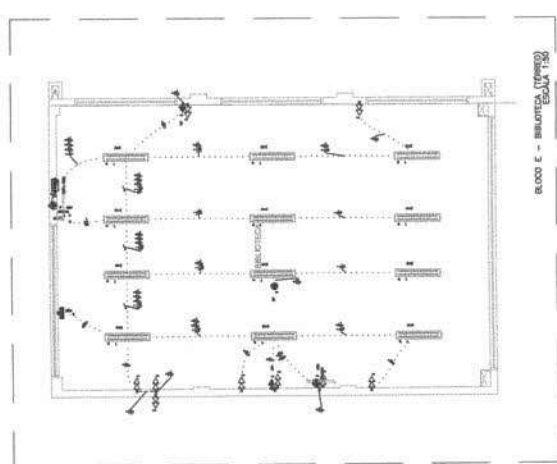

BLOCO E - BIBLIOTECA (NORMA) ESCALA 1:50

Table with 4 columns: Descrição, Quantidade, Unidade, and Valor. It lists various electrical components and their quantities and values.

Table with 2 columns: Descrição and Valor. It lists various electrical components and their values.

CRONO DE REFERENCIA - IMPLANTAÇÃO


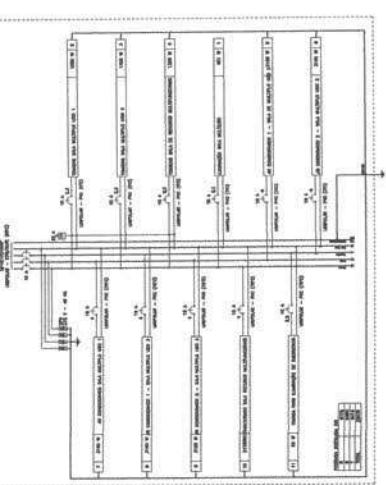


Table with 4 columns: Descrição, Quantidade, Unidade, and Valor. It lists various electrical components and their quantities and values.

Table with 2 columns: Descrição and Valor. It lists various electrical components and their values.

CRONO DE REFERENCIA - IMPLANTAÇÃO

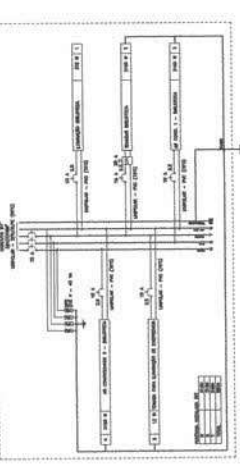

CRONO DE REFERENCIA - IMPLANTAÇÃO

LEGENDA


FNDE
Fundação Nacional
de Desenvolvimento
da Educação

MINISTÉRIO DA
EDUCAÇÃO

PROJETO PADUÃO - FIOCRU

NAME	DATE
ADDRESS	
CITY	
STATE	
ZIP	
TELEPHONE	
FAX	
E-MAIL	
AGE	
SEX	
EDUCATION	
OCCUPATION	
RELIGION	
POLITICAL AFFILIATION	
ETHNICITY	
LANGUAGES	
HOBBIES	
SKILLS	
ACHIEVEMENTS	
REFERENCES	
COMMENTS	

PROGRAMA DE REFERÊNCIA - IMPLANTACÃO

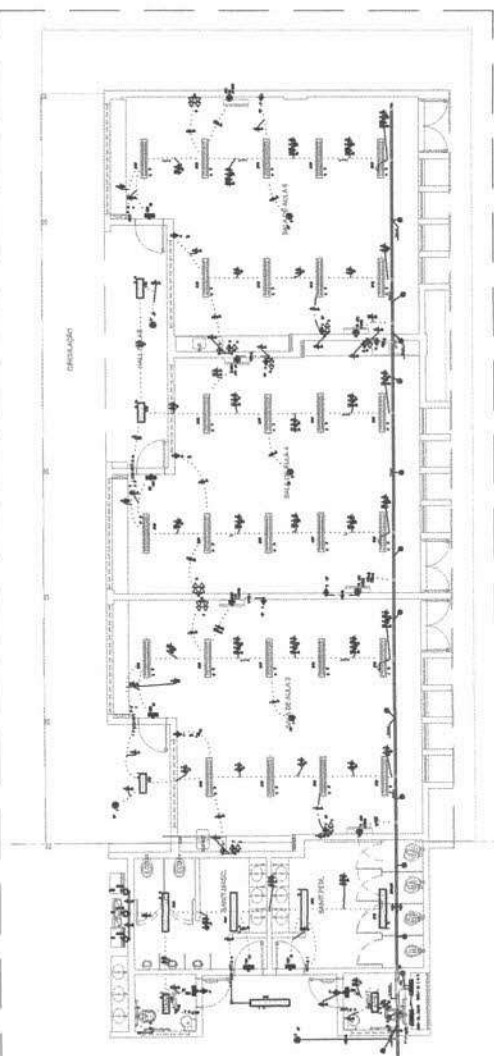

ALDO D. MEDRANO 1 (SALAS 01 E 02) E BLOCO H - MEDRANO 2 (SALAS 03, 04 E 05)
TOTAL 1.20

LEGENDA

[illegible]

FADE
Fundo Nacional
de Desenvolvimento
da Educação

MINISTÉRIO DA
EDUCAÇÃO

PROJETO PADRÃO - FNDE

[illegible]

10





REF	LEITUNG	PROZESSOR	MEMORIE	STROM	OS	ANWENDUNG
10	THANSA	- 500	1000	1000	REKURSION	REKURSION
20	THANSA	- 500	1000	1000	REKURSION	REKURSION
PROQUI DE REFERÊNCIA - IMPLANTACÃO

[illegible]





Variable	Mean	SD	Minimum	Maximum
Age	37.15	10.15	20	55
Gender	0.50	0.50	0	1
Marital status	0.50	0.50	0	1
Education	12.50	1.50	9	15
Income	15.00	10.00	5	35
Occupation	1.50	1.50	0	3
Religion	1.50	1.50	0	3
Health status	1.50	1.50	0	3
Smoking status	0.50	0.50	0	1
Alcohol consumption	0.50	0.50	0	1
Exercise frequency	1.50	1.50	0	3
Stress level	2.50	1.50	1	4
Sleep quality	2.50	1.50	1	4
Appetite	2.50	1.50	1	4
Mood	2.50	1.50	1	4
Energy level	2.50	1.50	1	4
Concentration	2.50	1.50	1	4
Memory	2.50	1.50	1	4
Emotional stability	2.50	1.50	1	4
Resilience	2.50	1.50	1	4
Life satisfaction	2.50	1.50	1	4
Overall health	2.50	1.50	1	4

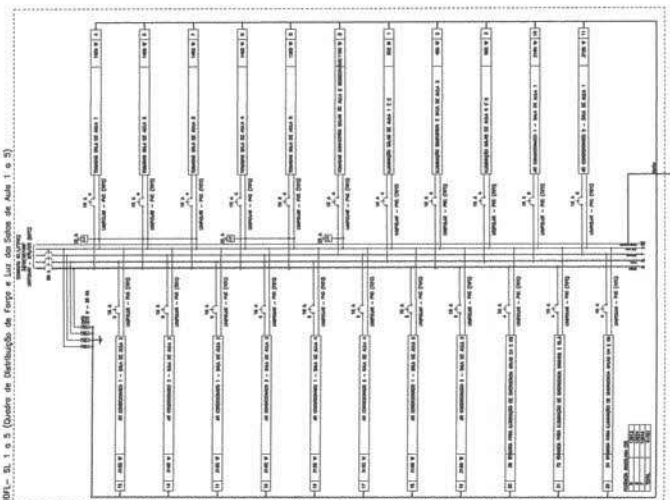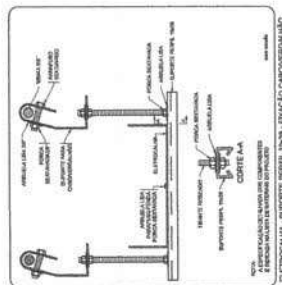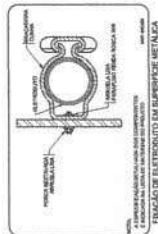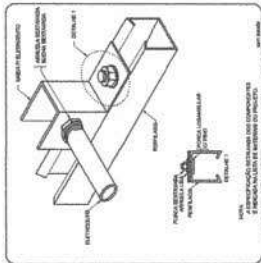

OVERVIEW

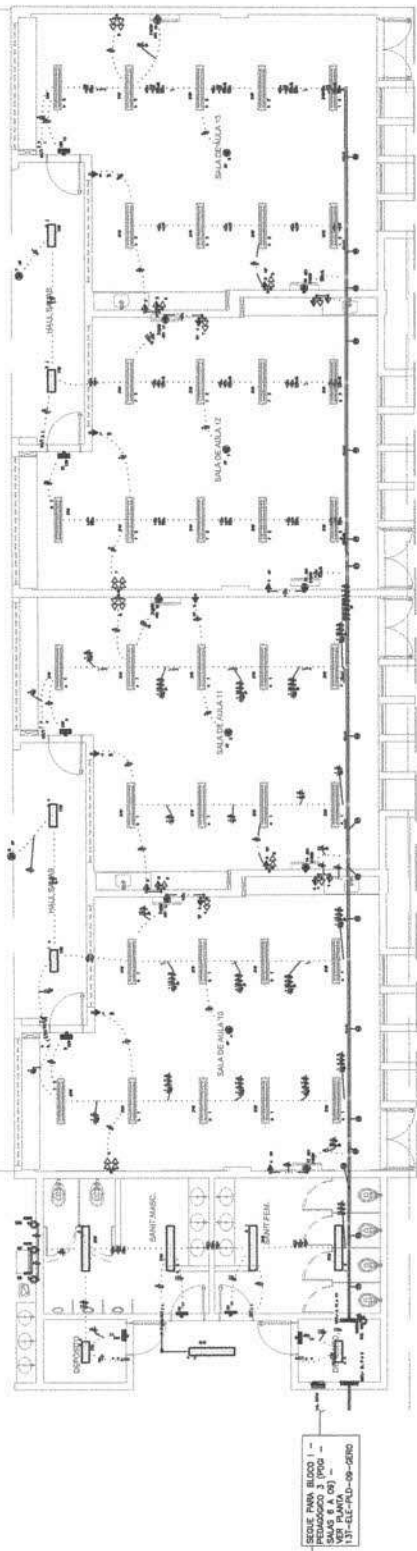

BLOCO J - PEDAGÓGICO 4 (SALAS 10 a 13)
FISCAIS 1/100

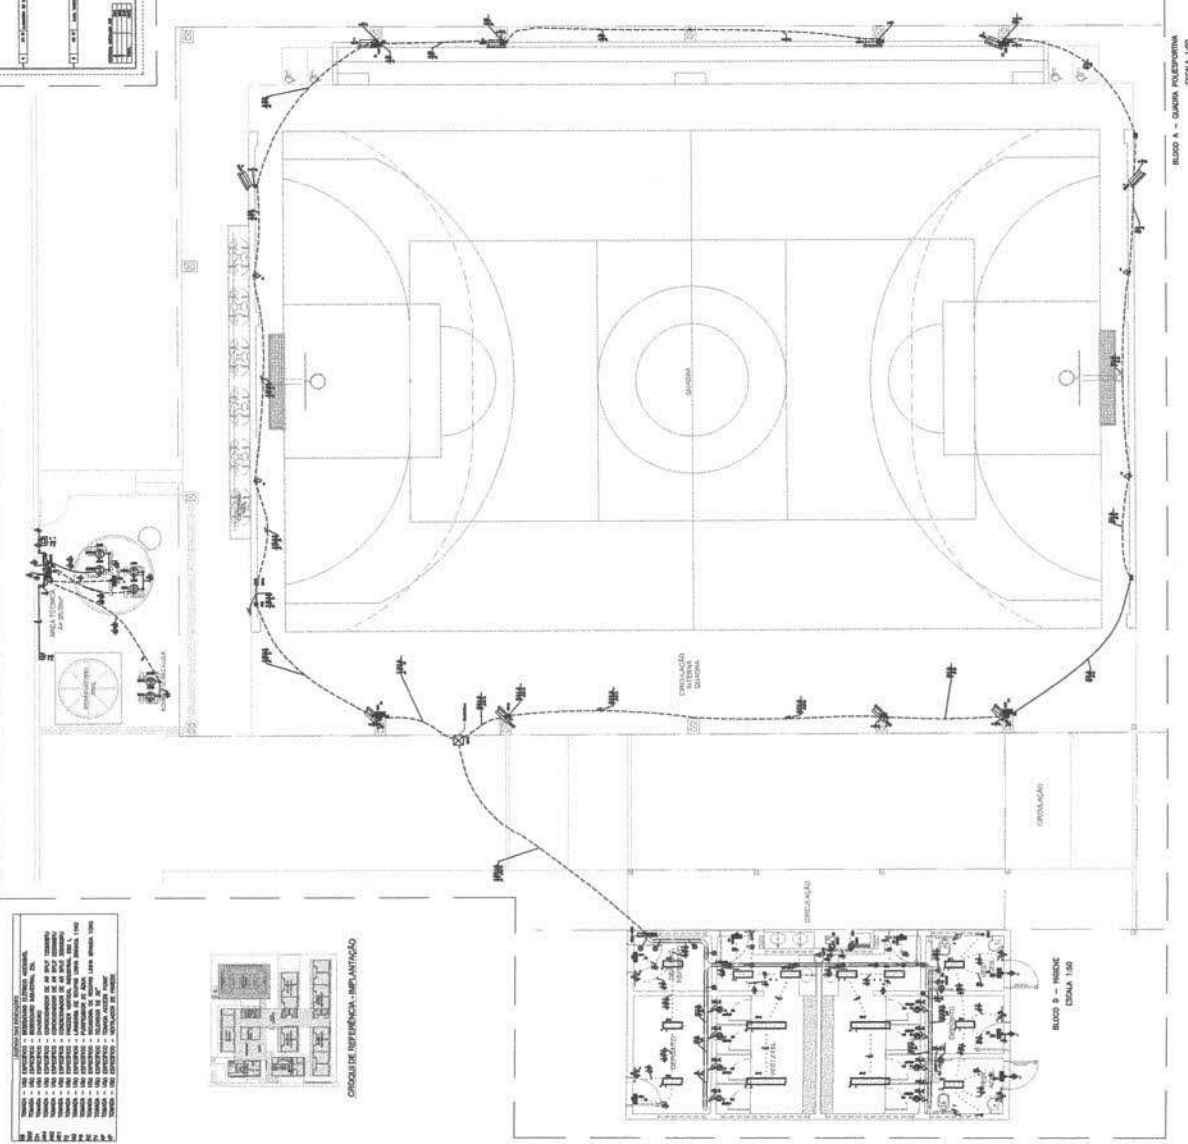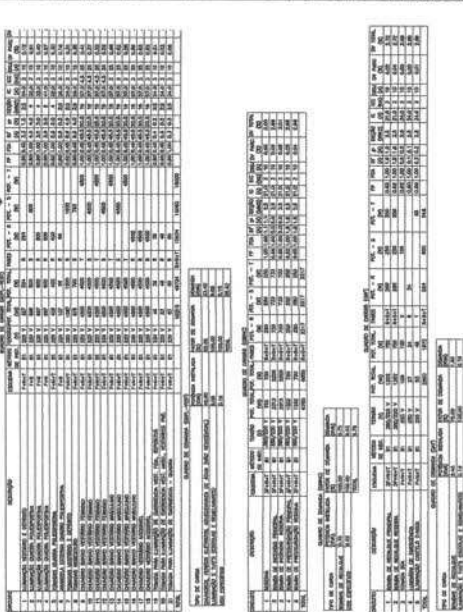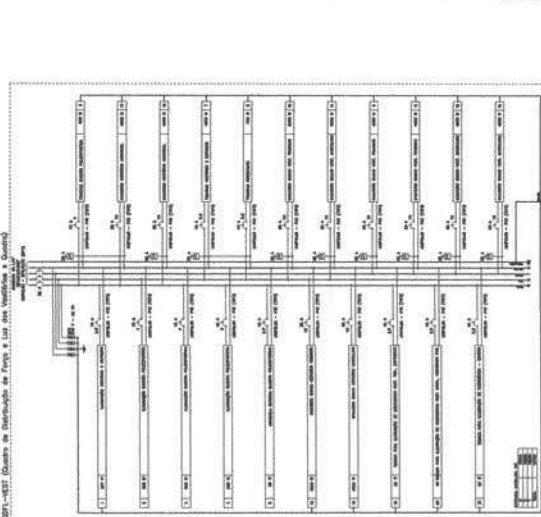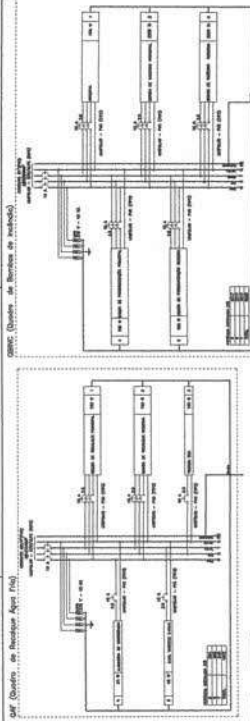


12.0 metres

 $5 \times 10^{12} - 7.40 \text{ kg/m}$

UNGA EXO X: PERFIL U 3X1 1/2" - 7,40 kg/m

4 PLANTA BAIXA - PLATAFORMA TÉCNICA

ESCALA 1/20

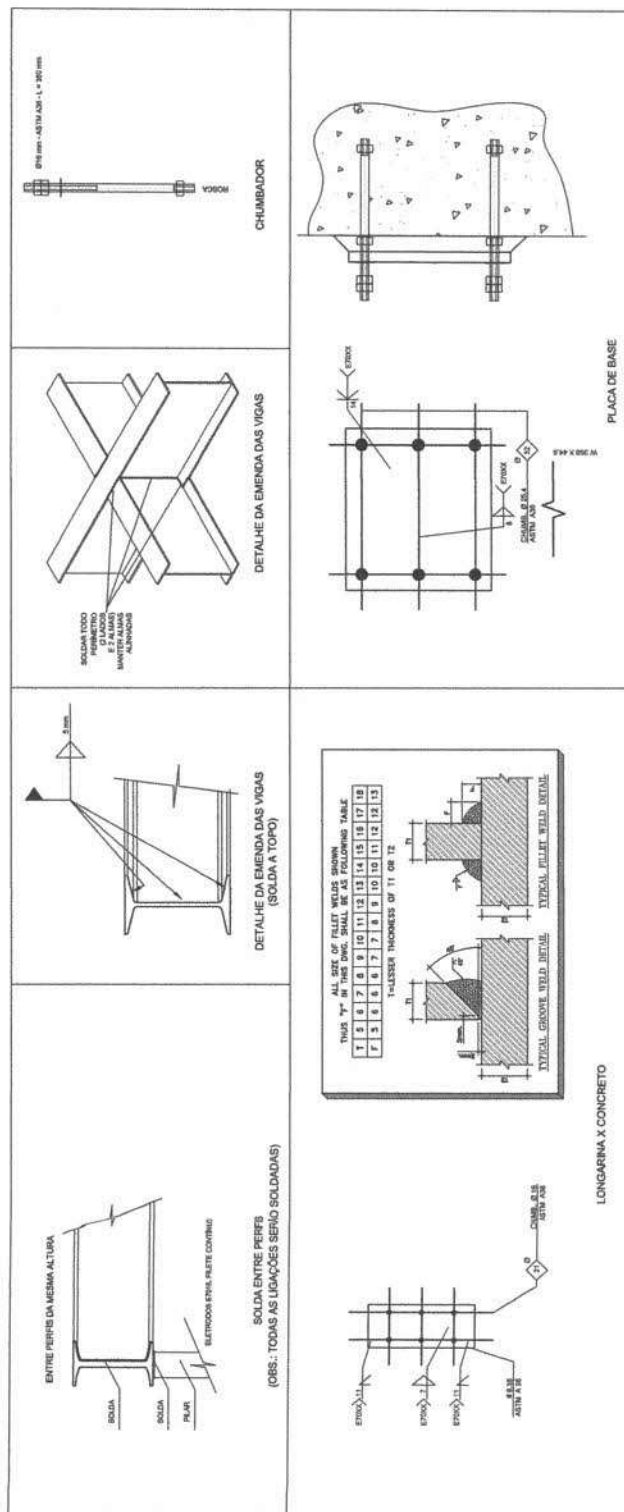

2 DETALHES SEM ESCALA


SEM ESCALA

PLATAFORMA TEÓRICA - ESPECIFICAÇÕES		
ITEM	DESCRIÇÃO	VALOR UNIDADE
ESTRUTURA METÁLICA	ÁREA DA ESTRUTURA	11,0 m²
	PIEDO DA ESTRUTURA	845 kg
	PIEDO DOS COLUNAMENTOS	830 kg
	CARGA ACIDENTAL	105 kg/m2
	CARGA TOTAL	257,44 kg/m2

[illegible]

AS CAPACIDADES DOS EQUIPAMENTOS DE CLIMATIZAÇÃO VARIA DE ACORDO COM O FABRICANTE. NESTE PROJETO, OS VALORES SÃO:


- SP_01_24 (SP_03_24), considera de 30.000 Btu/h a 36.000 Btu/h.
- SP_02_24 (SP_03_24), considera de 32.000 Btu/h a 36.000 Btu/h.
- SP_03_24 (SP_03_24), considera de 32.000 Btu/h a 36.000 Btu/h.

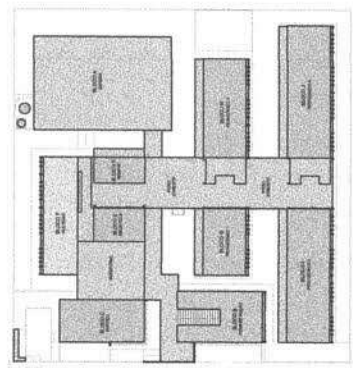

CROQUI REFERÊNCIA

ESCOLA 13 SALAS DE AULA - MODELO TÉRREO	PROJETO DE CLIMATIZAÇÃO		ECL
COORDENADOR: COBESIT - Coordenação Dist. de Infraestrutura Econômica	DETALHE PLATAFORMA TÉCNICA BLOCO F (MUL. TURNO)		03/03
REVISÃO P.00	REVISÃO DATA ANEXO	REVISÃO DATA ANEXO	REVISÃO DATA ANEXO
CÓDIGO DE OBRA: 13.01.1.01		CÓDIGO DE OBRA: 13.01.1.01	

03/03

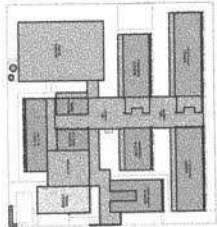


EM CASO DE COMPLAQUE DE INFORMAÇÕES ENTRE O PRODUTO MARFAC E O MEMORIAL DESCRITIVO, PRECISARÁ SER OBRIGADO A ASSINAR O MEMORIAL DESCRITIVO, ASSINANDO O PRODUTO MARFAC.

ITEM	DESCRIÇÃO	MATERIAL	QUANTIDADE
81	DUTO VERTICAL, 200 X 200 mm	CHAPA DE AÇO PRETA #18	8,00 pz
82	DUTO HORIZONTAL, 200 X 200 mm	CHAPA DE AÇO PRETA #18	1,00 pz
83	DUTO VERTICAL, 300 X 300 mm	CHAPA DE AÇO PRETA #18	1,00 pz
84	DUTO HORIZONTAL, 300 X 200 mm	CHAPA DE AÇO PRETA #18	2,75 pz

[illegible]

1 PLANTA BAIXA
ESCALA 1:50

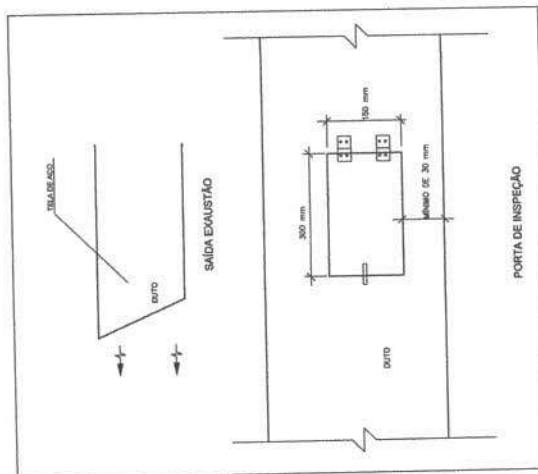

2 DETALHE
SEM ESCALA

[illegible]

CROQUI REFERÊNCIA

BOMBS DE EXAUSTÃO			QUANTIDADE
ITEM	DESCRIÇÃO	MATERIAL	
01	BOMBO VERTICAL, 300 X 300 mm	CHAPA DE AÇO PRETA #18	6,80 m
02	BOMBO VERTICAL, 300 X 300 mm	CHAPA DE AÇO PRETA #18	1,10 m
03	BOMBO VERTICAL, 300 X 300 mm	CHAPA DE AÇO PRETA #18	1,08 m
04	BOMBO VERTICAL, 300 X 300 mm	CHAPA DE AÇO PRETA #18	2,75 m


OUTRO HONORARIATOS: R\$ 0,00 em 2008

- [illegible]


1. O duto de exaustão na área externa deve ter a saída na vertical, com uma ou duas curvas para a saída da área e outros animais.
2. Os dutos devem ser providos de carretéis e de portas de inspeção com espessamentos e dimensões capazes de permitir a inspeção e uma completa limpeza interna do duto. O acesso às portas de inspeção e carretéis deve ser mantido permanentemente desobstruído (NBR 14516, item 5.2.3.1).

CONSEJO DE ALUSTOS CENTRINUGO


1. TPO LIMITED LOAD;
2. MATERIAL DO VENTILADOR; AÇO GALVANIZADO;
3. MATERIAL DA CASA, AÇO GALVANIZADO-GALVANIZADO;
4. MOTOR TERMÁSTICO, 8% POTÊNCIA DE 2 CV;
5. ZR0380-412/40 HZ;
6. PRESSÃO ESTATICA 10.9kPa; 43 mmHg;
7. CARGAÇÕES: 520 x 520 x 498 mm;
8. 85.00 - 63 Nm

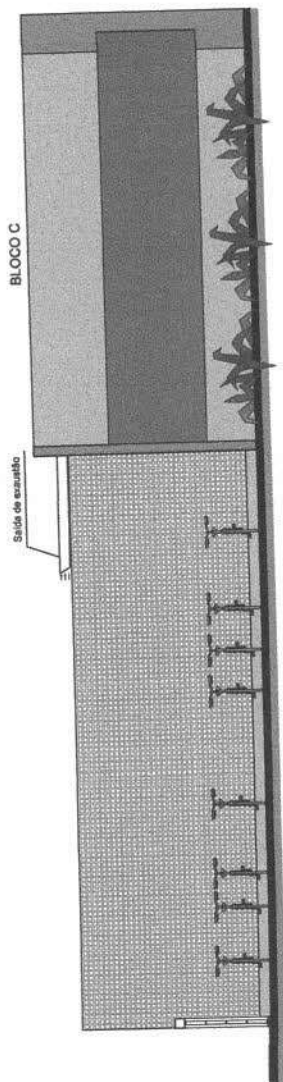


1 FACHADA 1
ESCALA 1/50

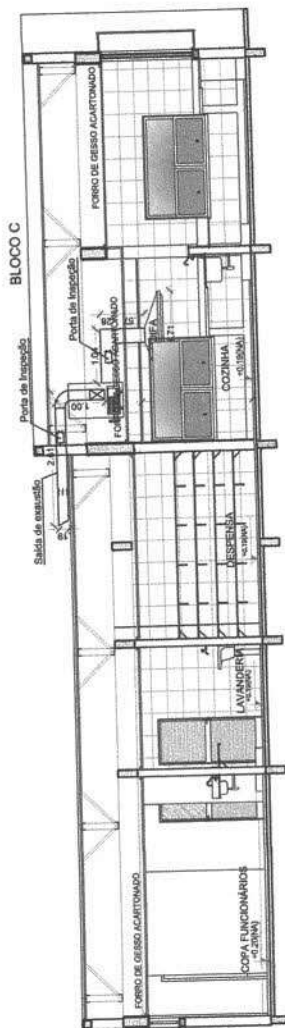

2 CORTE AA
ESCALA 1/50

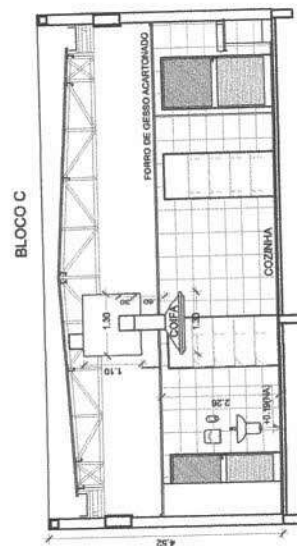

3 CORTE BB
ESCALA 1:50

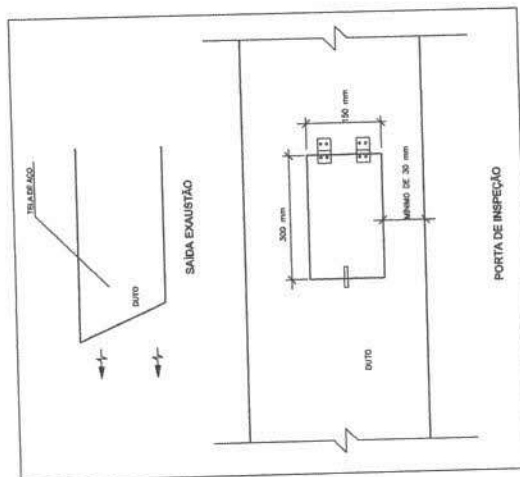

4 DETALHE SEM ESCALA

CONTRIBUTION OF THE INVESTIGATOR

[illegible]**FNDE** Fundo Nacional de Desenvolvimento da Educação

MINISTÉRIO DA
EDUCAÇÃO

PROJETO PADRÃO - FNDE

CONFIDENTIAL

2013/01/01

OBJECTIVE:

1000


110

ORGANIZACIONES


ESCOLA 13 SALAS DE AULA - MODELO TÉRREO

CORTES, FACHADA
E DETALHE

REVISADO PUB	SIGLA	02/02
	SIGLADA	
	DATA EMISSÃO	

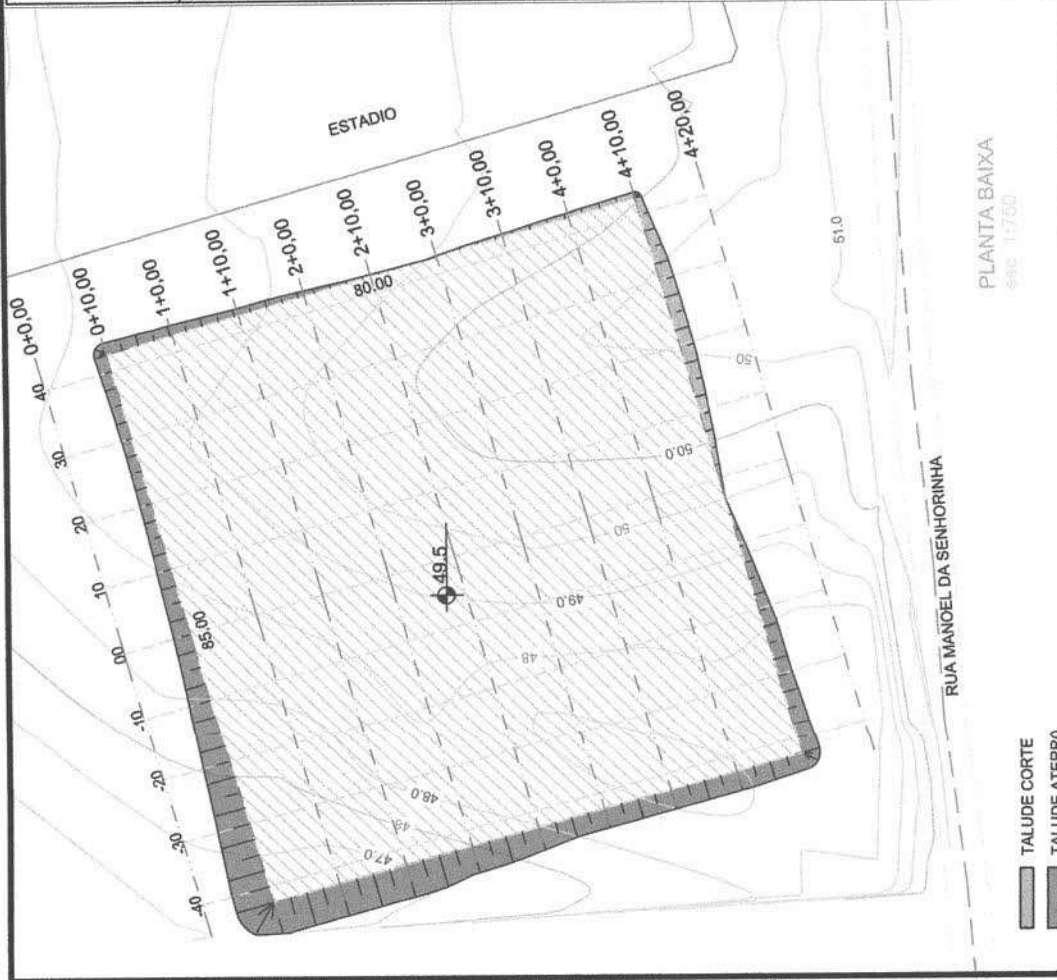

QUADRO DE CUBAÇÃO DE VOLUME							
Estaca	Área de Corte (m²)	Área de Aterro (m²)	Volume de Corte (m³)	Volume de Aterro (m³)	Volume Líquido (m³)	Volume Aterro Acum. (m³)	Volume Líquido Acum. (m³)
0+0.00	0.00	0.00	0.00	0.00	0.00	0.00	0.00
0+10.00	0.00	124.54	0.00	622.71	-622.71	622.71	-622.71
1+0.00	0.00	108.52	0.00	1185.32	-1185.32	1788.03	-1788.03
1+10.00	0.00	80.80	0.00	946.82	-946.82	2734.84	-2734.84
2+0.00	1.87	54.82	9.35	678.13	-3403.43	3412.78	-3403.43
2+10.00	9.16	48.44	55.15	516.33	-3625.11	64.50	-3664.61
3+0.00	16.54	44.47	128.52	484.56	-3557.04	193.02	-4200.65
3+10.00	24.13	41.06	203.35	427.65	-2273.30	4821.31	-4424.94
4+0.00	29.31	37.16	287.19	863.56	-576.37	5212.42	-4548.86
4+10.00	33.85	34.53	314.92	978.38	-663.46	5570.86	-4592.51
4+20.00	0.00	0.00	168.26	1146.64	-978.38	5743.54	-4596.90

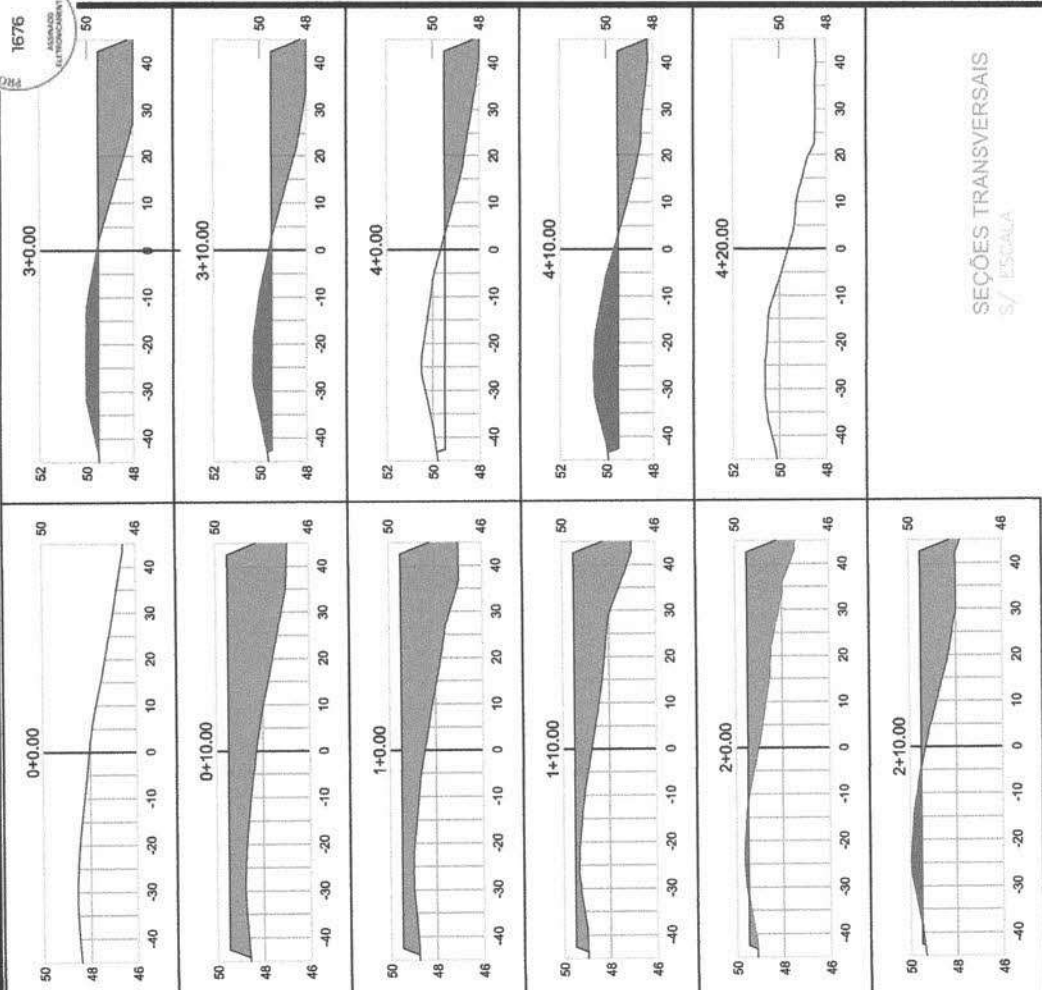








SEÇÕES TRANSVERSAIS
S/ ESCALA

Documento assinado digitalmente
gov.br
RAFAELA DO NASCIMENTO COELHO
Data: 18/02/2025 15:46:53 -0500
Verifique em https://validar.br.gov.br






Prefeitura Municipal de Piquet Carneiro
Praça Mariano Aires, s/n - Centro - Piquet Carneiro - Ce.
CNP J: 07.738.057/0001-31
Tel: (88) 3516 1800

PROJETO TOPOGRAFIA/ TERRAPLANAGEM
LOCAL: Piquet Carneiro - Ce.
OBJETO: SEÇÕES DE CORTE E ATERRO
QUADRO DE CUBAÇÃO

DESENHISTA: Esequiel
DATA: Fev/2025
ESCALAS: Indicadas
FOLHA: 01/01
RESPONSÁVEL TÉCNICO: RAFAELA DO NASCIMENTO COELHO
Engenheira Civil - CREA: 370886CE

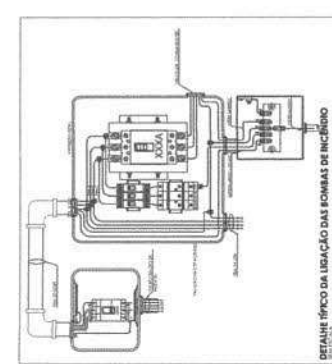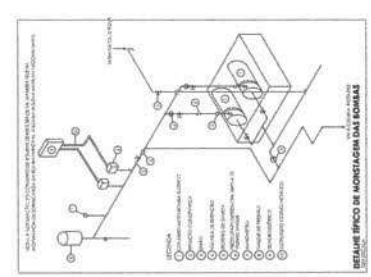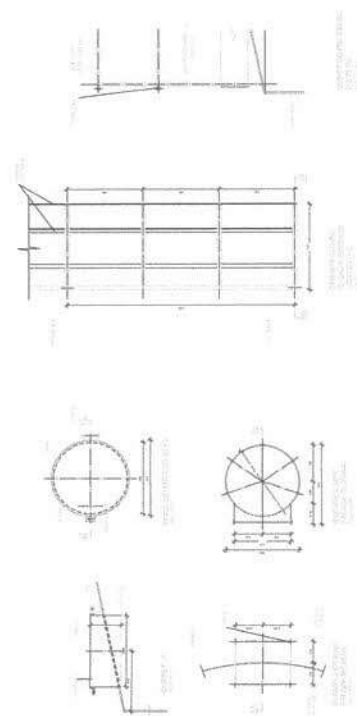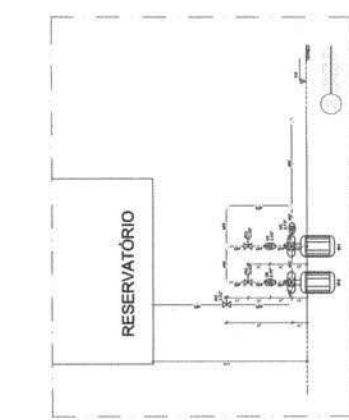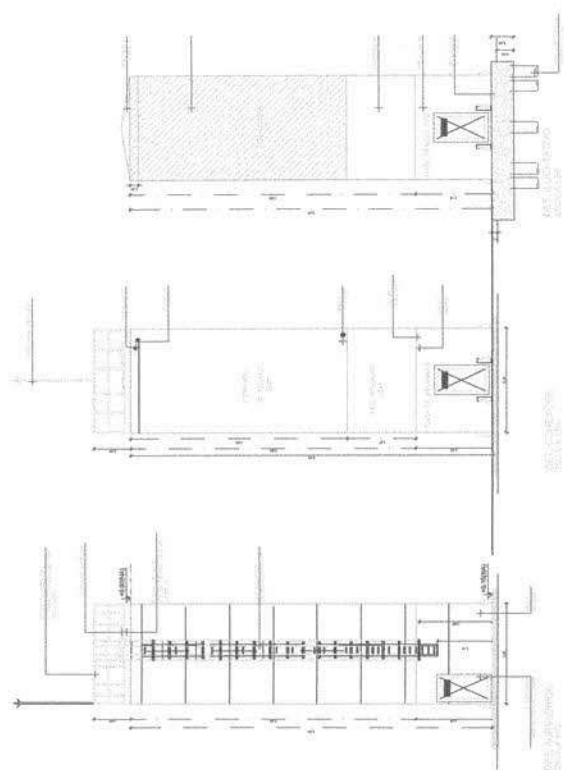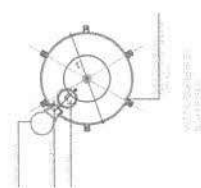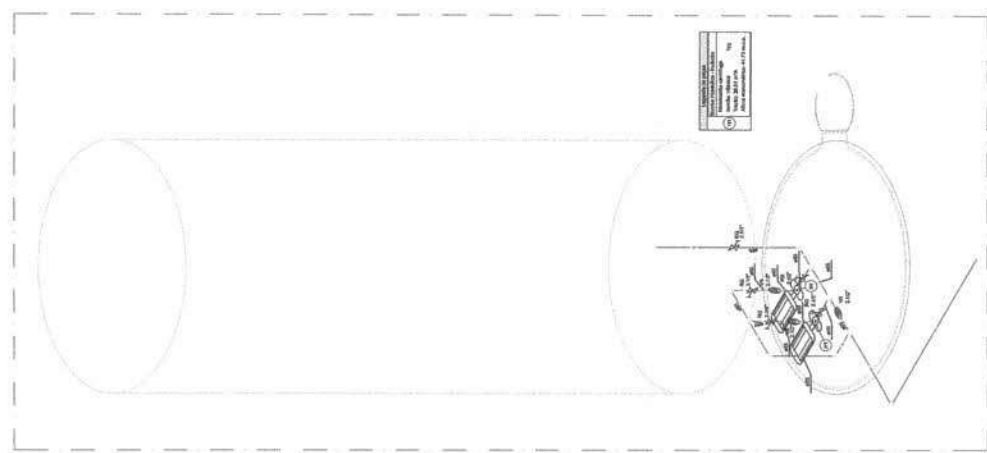

INSTITUTO VENEZOLANO DE INVESTIGACIONES CIENTÍFICAS		UNIVERSIDAD NACIONAL EXPERIMENTAL "FELIX GUZMÁN"	
Instituto de Física y Matemáticas (IFM)		Facultad de Ingeniería	
Caracas, 10 de mayo de 2017.		Caracas, 10 de mayo de 2017.	
ASISTENTE: gub gub@unex.edu.ve gub@unex.edu.ve		PROFESOR: gub gub@unex.edu.ve gub@unex.edu.ve	
Asunto:		Asunto:	
Para:		Para:	
De:		De:	
Asunto:		Asunto:	
Para:		Para:	
De:		De:	
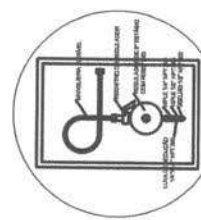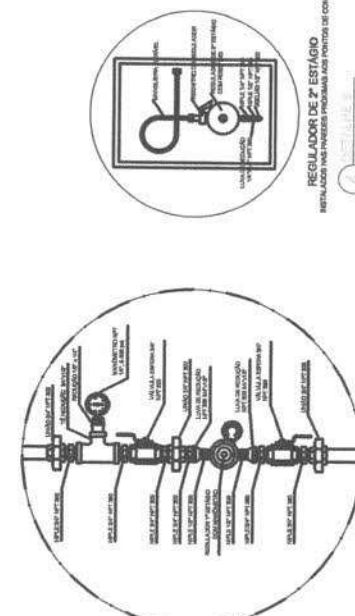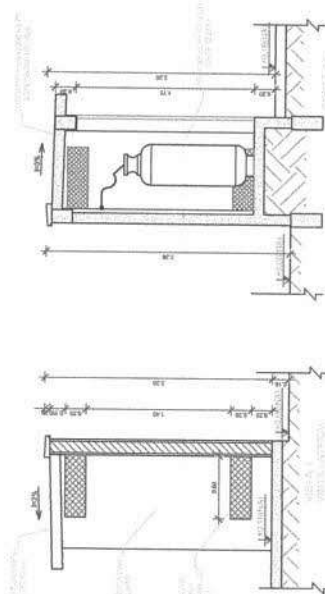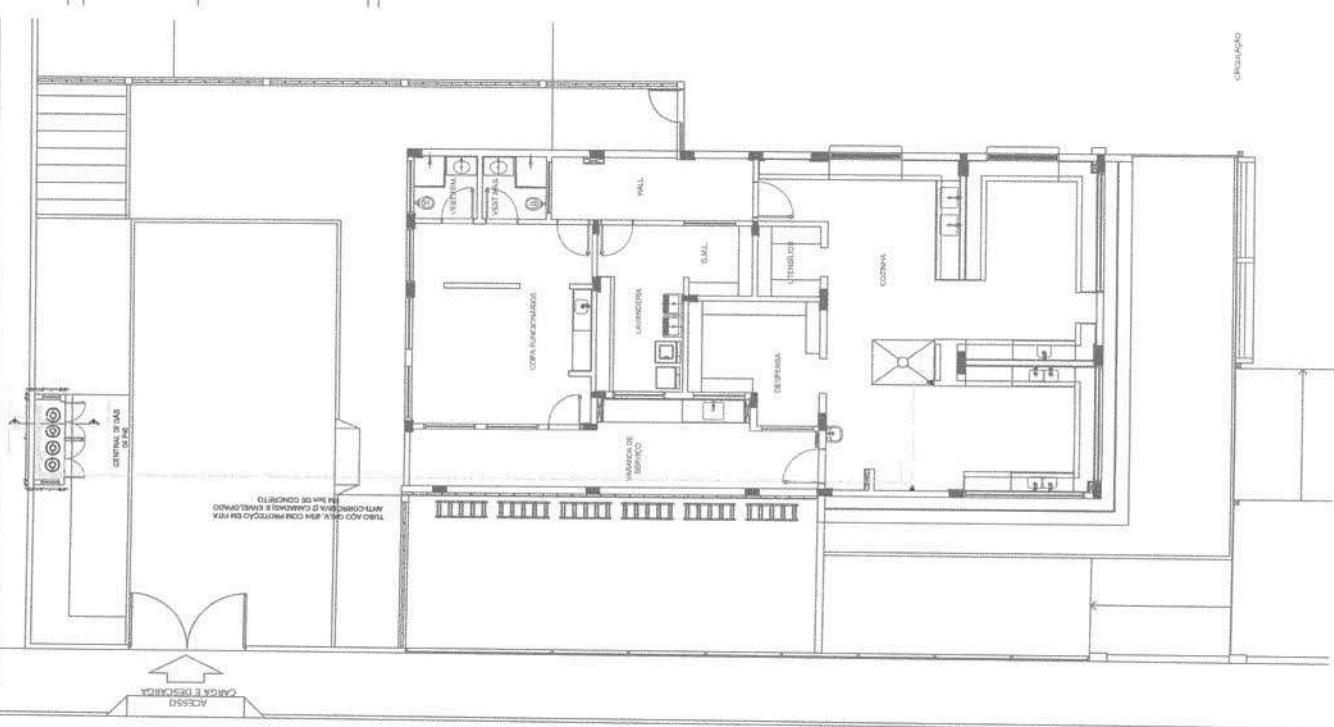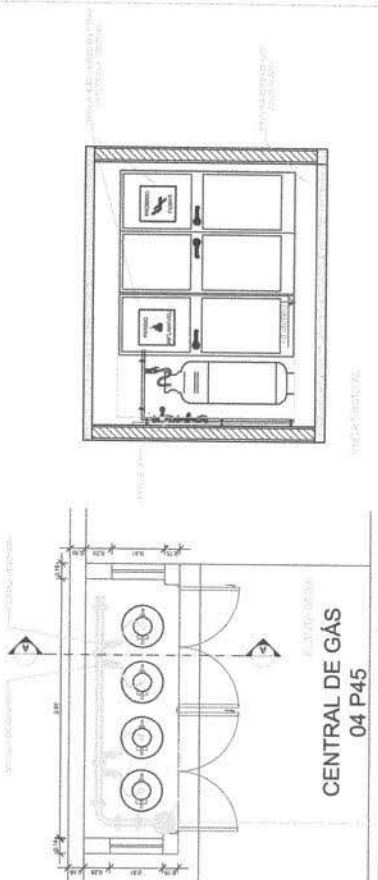


CONTROLE DE REVISIONES	
Nº	DATA

[illegible]

REGULADOR DE 2º ESTÁGIO
BETALADOS NAS INSCRIÇÕES ACES PONTOS DE CONJUNTO


REGULADOR DE 1º ESTÁGIO

2000

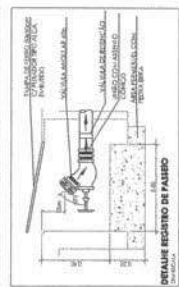




DETALHE ABRIGO HIDRANTES E MAGUEIRAS


DETALLE REGISTRO DE PASSEIO

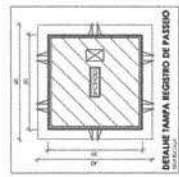

DETALHE TAMPA REGISTRO DE PASSEIO

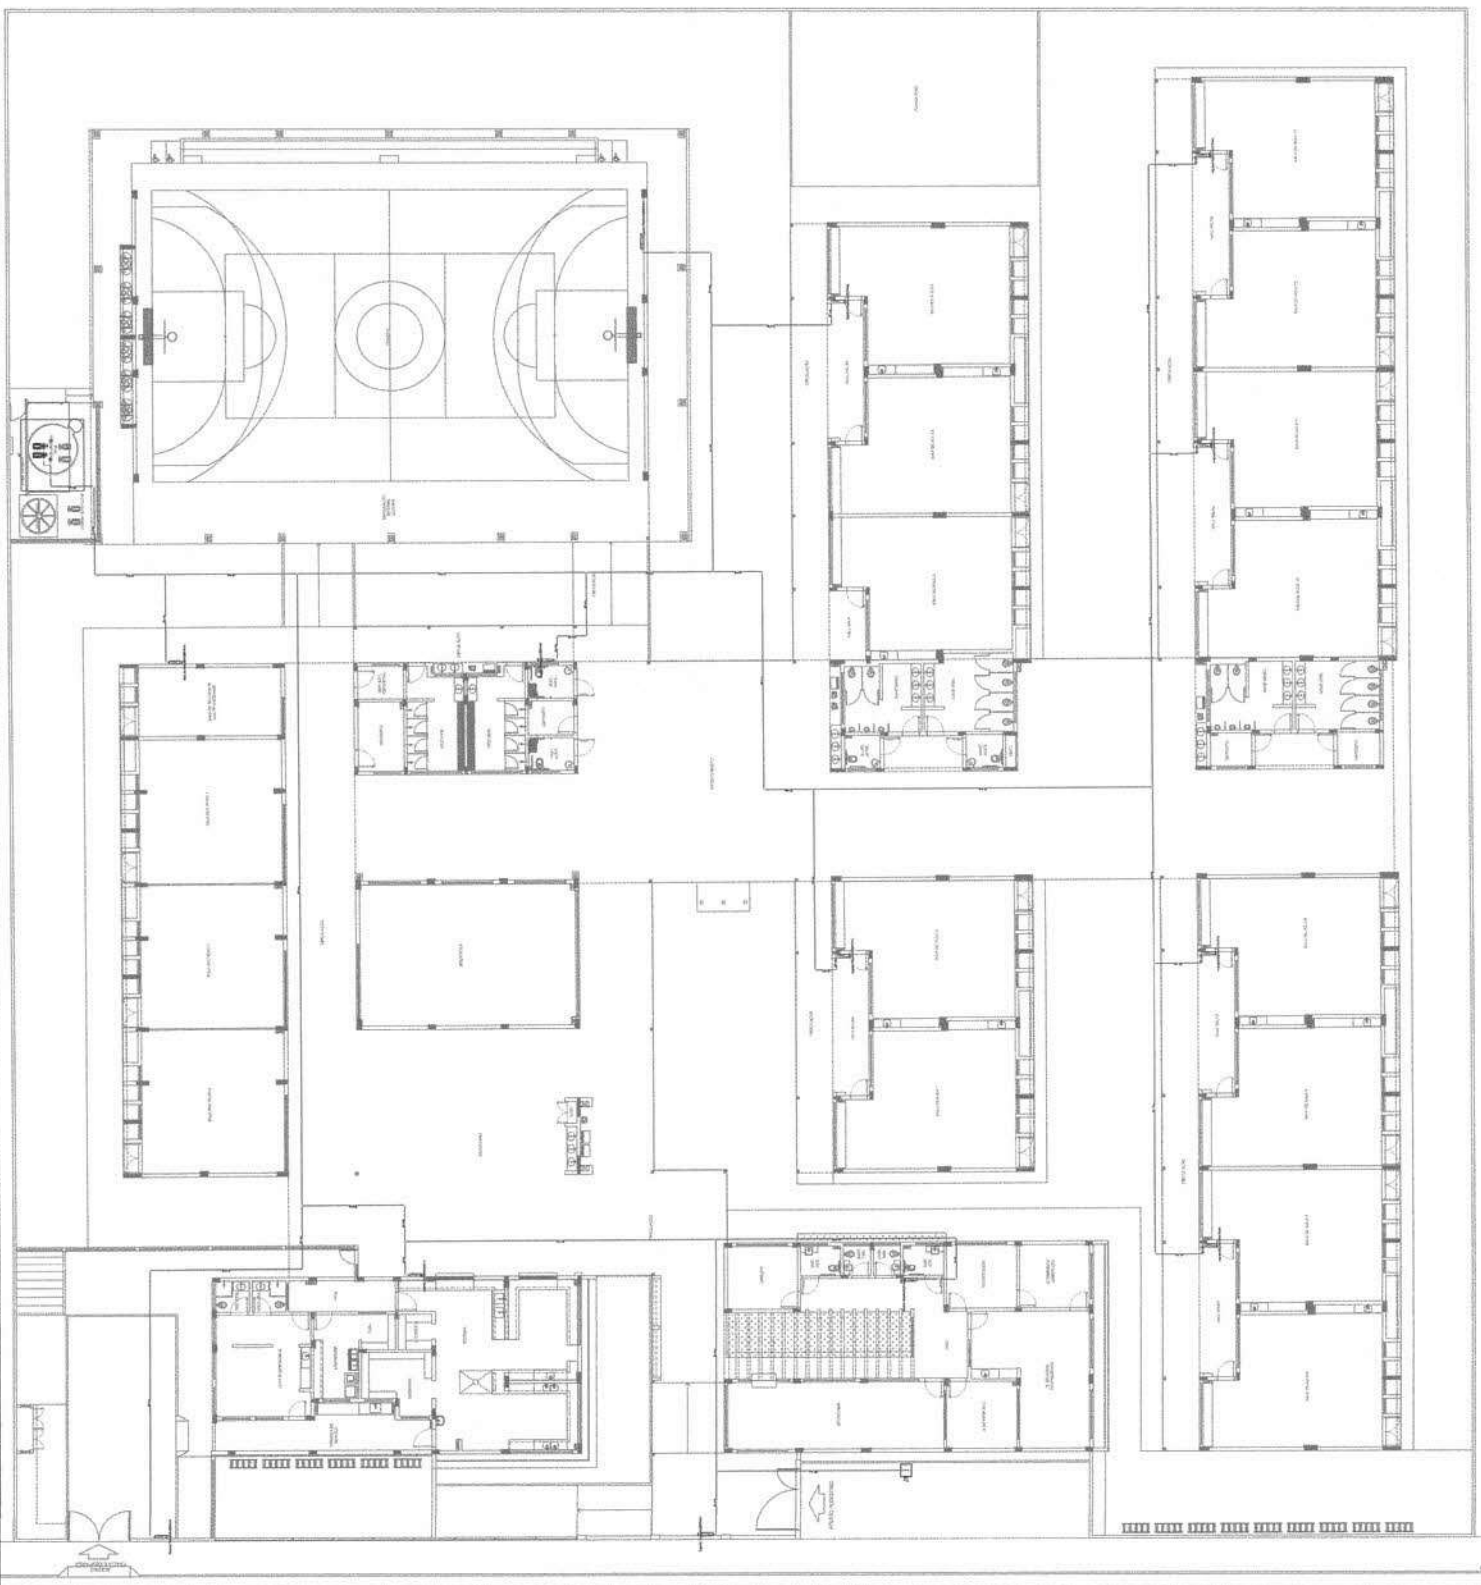[illegible]

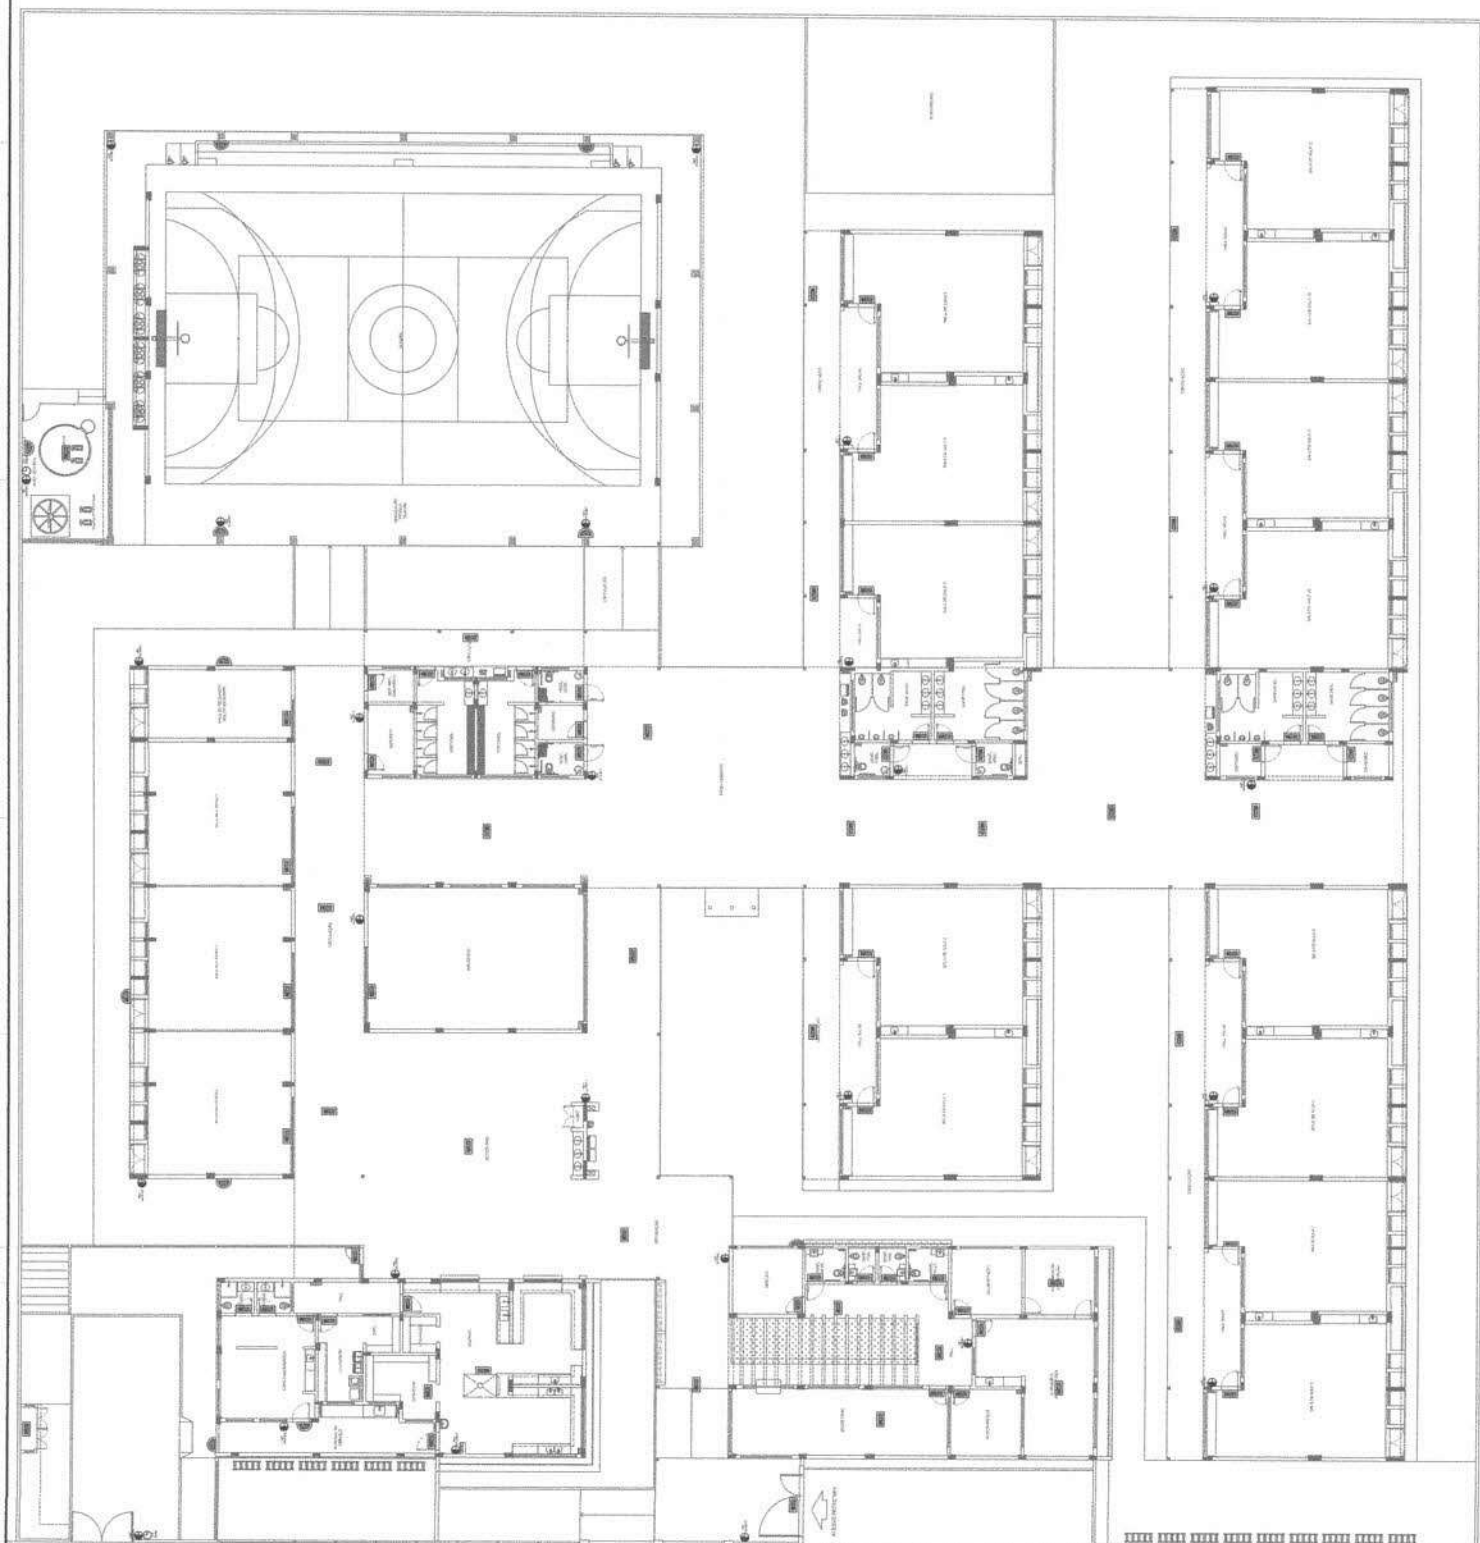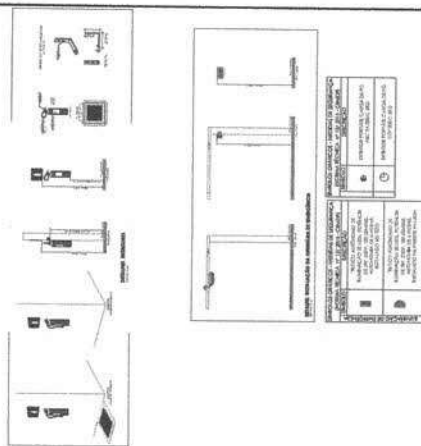[illegible]

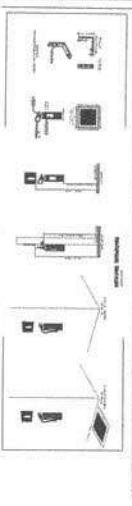

DETALHE INSTALAÇÃO DA CASA DE HIBRANTE

Technical drawing of a hybrid house installation. The drawing shows a rectangular structure with a central square area labeled 'CASA DE HIBRANTE'. Dimensions are indicated: 100' for the overall width, 50' for the overall height, and 30' for the width of the central square. A small square component is shown to the left of the main structure, with a dimension of 10' indicated. A note in the top right corner states: 'A casa de híbrante deve ser instalada em uma área plana e livre de obstáculos, com uma distância mínima de 10' entre a casa de híbrante e a parede da casa.' (The hybrid house must be installed in a flat area free of obstacles, with a minimum distance of 10' between the hybrid house and the house wall.)

ITEM	QUANTIDADE	UNIDADE	VALOR UNITÁRIO (R\$)	VALOR TOTAL (R\$)
1.0	13	Ar-condicionado Split 12.000 BTU	1.200,00	15.600,00
1.1	14	Ar-condicionado Split 18.000 BTU	1.800,00	25.200,00
1.2	17	Ar-condicionado Split 24.000 BTU	2.400,00	40.800,00
1.3	20	Ar-condicionado Split 30.000 BTU	3.000,00	60.000,00
1.4	21	Ar-condicionado Split 36.000 BTU	3.600,00	75.600,00
1.5	22	Ar-condicionado Split 42.000 BTU	4.200,00	92.400,00
1.6	23	Ar-condicionado Split 48.000 BTU	4.800,00	111.600,00
1.7	24	Ar-condicionado Split 54.000 BTU	5.400,00	129.600,00
1.8	25	Ar-condicionado Split 60.000 BTU	6.000,00	150.000,00
1.9	26	Ar-condicionado Split 66.000 BTU	6.600,00	171.600,00
1.10	27	Ar-condicionado Split 72.000 BTU	7.200,00	194.400,00
1.11	28	Ar-condicionado Split 78.000 BTU	7.800,00	219.600,00
1.12	29	Ar-condicionado Split 84.000 BTU	8.400,00	243.600,00
1.13	30	Ar-condicionado Split 90.000 BTU	9.000,00	270.000,00
1.14	31	Ar-condicionado Split 96.000 BTU	9.600,00	297.600,00
1.15	32	Ar-condicionado Split 102.000 BTU	10.200,00	326.400,00
1.16	33	Ar-condicionado Split 108.000 BTU	10.800,00	356.400,00
1.17	34	Ar-condicionado Split 114.000 BTU	11.400,00	387.600,00
1.18	35	Ar-condicionado Split 120.000 BTU	12.000,00	420.000,00
1.19	36	Ar-condicionado Split 126.000 BTU	12.600,00	453.600,00
1.20	37	Ar-condicionado Split 132.000 BTU	13.200,00	488.400,00
1.21	38	Ar-condicionado Split 138.000 BTU	13.800,00	524.400,00
1.22	39	Ar-condicionado Split 144.000 BTU	14.400,00	561.600,00
1.23	40	Ar-condicionado Split 150.000 BTU	15.000,00	600.000,00
1.24	41	Ar-condicionado Split 156.000 BTU	15.600,00	639.600,00
1.25	42	Ar-condicionado Split 162.000 BTU	16.200,00	680.400,00
1.26	43	Ar-condicionado Split 168.000 BTU	16.800,00	722.400,00
1.27	44	Ar-condicionado Split 174.000 BTU	17.400,00	765.600,00
1.28	45	Ar-condicionado Split 180.000 BTU	18.000,00	810.000,00
1.29	46	Ar-condicionado Split 186.000 BTU	18.600,00	855.600,00
1.30	47	Ar-condicionado Split 192.000 BTU	19.200,00	902.400,00
1.31	48	Ar-condicionado Split 198.000 BTU	19.800,00	950.400,00
1.32	49	Ar-condicionado Split 204.000 BTU	20.400,00	999.600,00
1.33	50	Ar-condicionado Split 210.000 BTU	21.000,00	1.050.000,00
1.34	51	Ar-condicionado Split 216.000 BTU	21.600,00	1.101.600,00
1.35	52	Ar-condicionado Split 222.000 BTU	22.200,00	1.154.400,00
1.36	53	Ar-condicionado Split 228.000 BTU	22.800,00	1.208.400,00
1.37	54	Ar-condicionado Split 234.000 BTU	23.400,00	1.263.600,00
1.38	55	Ar-condicionado Split 240.000 BTU	24.000,00	1.320.000,00
1.39	56	Ar-condicionado Split 246.000 BTU	24.600,00	1.377.600,00
1.40	57	Ar-condicionado Split 252.000 BTU	25.200,00	1.436.400,00
1.41	58	Ar-condicionado Split 258.000 BTU	25.800,00	1.496.400,00
1.42	59	Ar-condicionado Split 264.000 BTU	26.400,00	1.557.600,00
1.43	60	Ar-condicionado Split 270.000 BTU	27.000,00	1.620.000,00
1.44	61	Ar-condicionado Split 276.000 BTU	27.600,00	1.683.600,00
1.45	62	Ar-condicionado Split 282.000 BTU	28.200,00	1.748.400,00
1.46	63	Ar-condicionado Split 288.000 BTU	28.800,00	1.814.400,00
1.47	64	Ar-condicionado Split 294.000 BTU	29.400,00	1.881.600,00
1.48	65	Ar-condicionado Split 300.000 BTU	30.000,00	1.950.000,00
1.49	66	Ar-condicionado Split 306.000 BTU	30.600,00	2.019.600,00
1.50	67	Ar-condicionado Split 312.000 BTU	31.200,00	2.090.400,00
1.51	68	Ar-condicionado Split 318.000 BTU	31.800,00	2.162.400,00
1.52	69	Ar-condicionado Split 324.000 BTU	32.400,00	2.235.600,00
1.53	70	Ar-condicionado Split 330.000 BTU	33.000,00	2.310.000,00
1.54	71	Ar-condicionado Split 336.000 BTU	33.600,00	2.385.600,00
1.55	72	Ar-condicionado Split 342.000 BTU	34.200,00	2.462.400,00
1.56	73	Ar-condicionado Split 348.000 BTU	34.800,00	2.540.400,00
1.57	74	Ar-condicionado Split 354.000 BTU	35.400,00	2.619.600,00
1.58	75	Ar-condicionado Split 360.000 BTU	36.000,00	2.700.000,00
1.59	76	Ar-condicionado Split 366.000 BTU	36.600,00	2.781.600,00
1.60	77	Ar-condicionado Split 372.000 BTU	37.200,00	2.864.400,00
1.61	78	Ar-condicionado Split 378.000 BTU	37.800,00	2.948.400,00
1.62	79	Ar-condicionado Split 384.000 BTU	38.400,00	3.033.600,00
1.63	80	Ar-condicionado Split 390.000 BTU	39.000,00	3.120.000,00
1.64	81	Ar-condicionado Split 396.000 BTU	39.600,00	3.207.600,00
1.65	82	Ar-condicionado Split 402.000 BTU	40.200,00	3.296.400,00
1.66	83	Ar-condicionado Split 408.000 BTU	40.800,00	3.386.400,00
1.67	84	Ar-condicionado Split 414.000 BTU	41.400,00	3.477.600,00
1.68	85	Ar-condicionado Split 420.000 BTU	42.000,00	3.570.000,00
1.69	86	Ar-condicionado Split 426.000 BTU	42.600,00	3.663.600,00
1.70	87	Ar-condicionado Split 432.000 BTU	43.200,00	3.758.400,00
1.71	88	Ar-condicionado Split 438.000 BTU	43.800,00	3.854.400,00
1.72	89	Ar-condicionado Split 444.000 BTU	44.400,00	3.951.600,00
1.73	90	Ar-condicionado Split 450.000 BTU	45.000,00	4.050.000,00
1.74	91	Ar-condicionado Split 456.000 BTU	45.600,00	4.149.600,00
1.75	92	Ar-condicionado Split 462.000 BTU	46.200,00	4.250.400,00
1.76	93	Ar-condicionado Split 468.000 BTU	46.800,00	4.352.400,00
1.77	94	Ar-condicionado Split 474.000 BTU	47.400,00	4.455.600,00
1.78	95	Ar-condicionado Split 480.000 BTU	48.000,00	4.560.000,00
1.79	96	Ar-condicionado Split 486.000 BTU	48.600,00	4.665.600,00
1.80	97	Ar-condicionado Split 492.000 BTU	49.200,00	4.772.400,00
1.81	98	Ar-condicionado Split 498.000 BTU	49.800,00	4.880.400,00
1.82	99	Ar-condicionado Split 504.000 BTU	50.400,00	4.989.600,00
1.83	100	Ar-condicionado Split 510.000 BTU	51.000,00	5.100.000,00
1.84	101	Ar-condicionado Split 516.000 BTU	51.600,00	5.211.600,00
1.85	102	Ar-condicionado Split 522.000 BTU	52.200,00	5.324.400,00
1.86	103	Ar-condicionado Split 528.000 BTU	52.800,00	5.438.400,00
1.87	104	Ar-condicionado Split 534.000 BTU	53.400,00	5.553.600,00
1.88	105	Ar-condicionado Split 540.000 BTU	54.000,00	5.670.000,00
1.89	106	Ar-condicionado Split 546.000 BTU	54.600,00	5.787.600,00
1.90	107	Ar-condicionado Split 552.000 BTU	55.200,00	5.906.400,00
1.91	108	Ar-condicionado Split 558.000 BTU	55.800,00	6.026.400,00
1.92	109	Ar-condicionado Split 564.000 BTU	56.400,00	6.147.600,00
1.93	110	Ar-condicionado Split 570.000 BTU	57.000,00	6.270.000,00
1.94	111	Ar-condicionado Split 576.000 BTU	57.600,00	6.393.600,00
1.95	112	Ar-condicionado Split 582.000 BTU	58.200,00	6.518.400,00
1.96	113	Ar-condicionado Split 588.000 BTU	58.800,00	6.644.400,00
1.97	114	Ar-condicionado Split 594.000 BTU	59.400,00	6.771.600,00
1.98	115	Ar-condicionado Split 600.000 BTU	60.000,00	6.900.000,00
1.99	116	Ar-condicionado Split 606.000 BTU	60.600,00	7.029.600,00
1.100	117	Ar-condicionado Split 612.000 BTU	61.200,00	7.160.400,00
1.101	118	Ar-condicionado Split 618.000 BTU	61.800,00	7.292.400,00
1.102	119	Ar-condicionado Split 624.000 BTU	62.400,00	7.425.600,00
1.103	120	Ar-condicionado Split 630.000 BTU	63.000,00	7.560.000,00
1.104	121	Ar-condicionado Split 636.000 BTU	63.600,00	7.695.600,00
1.105	122	Ar-condicionado Split 642.000 BTU	64.200,00	7.832.400,00
1.106	123	Ar-condicionado Split 648.000 BTU	64.800,00	7.970.400,00
1.107	124	Ar-condicionado Split 654.000 BTU	65.400,00	8.109.600,00
1.108	125	Ar-condicionado Split 660.000 BTU	66.000,00	8.250.000,00
1.109	126	Ar-condicionado Split 666.000 BTU	66.600,00	8.391.600,00
1.110	127	Ar-condicionado Split 672.000 BTU	67.200,00	8.534.400,00
1.111	128	Ar-condicionado Split 678.000 BTU	67.800,00	8.678.400,00
1.112	129	Ar-condicionado Split 684.000 BTU	68.400,00	8.823.600,00
1.113	130	Ar-condicionado Split 690.000 BTU	69.000,00	8.970.000,00
1.114	131	Ar-condicionado Split 696.000 BTU	69.600,00	9.117.600,00
1.115	132	Ar-condicionado Split 702.000 BTU	70.200,00	9.266.400,00
1.116	133	Ar-condicionado Split 708.000 BTU	70.800,00	9.416.400,00
1.117	134	Ar-condicionado Split 714.000 BTU	71.400,00	9.567.600,00
1.118	135	Ar-condicionado Split 720.000 BTU	72.000,00	9.720.000,00
1.119	136	Ar-condicionado Split 726.000 BTU	72.600,00	9.873.600,00
1.120	137	Ar-condicionado Split 732.000 BTU	73.200,00	10.028.400,00
1.121	138	Ar-condicionado Split 738.000 BTU	73.800,00	10.184.400,00
1.122	139	Ar-condicionado Split 744.000 BTU	74.400,00	10.341.600,00
1.123	140	Ar-condicionado Split 750.000 BTU	75.000,00	10.500.000,00
1.124	141	Ar-condicionado Split 756.000 BTU	75.600,00	10.659.600,00
1.125	142	Ar-condicionado Split 762.000 BTU	76.200,00	10.820.400,00
1.126	143	Ar-condicionado Split 768.000 BTU	76.800,00	10.982.400,00
1.127	144	Ar-condicionado Split 774.000 BTU	77.400,00	11.145.600,00
1.128	145	Ar-condicionado Split 780.000 BTU	78.000,00	11.310.000,00
1.129	146	Ar-condicionado Split 786.000 BTU	78.600,00	11.475.600,00
1.130	147	Ar-condicionado Split 792.000 BTU	79.200,00	11.642.400,00
1.131	148	Ar-condicionado Split 798.000 BTU	79.800,00	11.810.400,00
1.132	149	Ar-condicionado Split 804.000 BTU	80.400,00	11.979.600,00
1.133	150	Ar-condicionado Split 810.000 BTU	81.000,00	12.150.000,00
1.134	151	Ar-condicionado Split 816.000 BTU	81.600,00	12.321.600,00
1.135	152	Ar-condicionado Split 822.000 BTU	82.200,00	12.494.400,00
1.136	153	Ar-condicionado Split 828.000 BTU	82.800,00	12.668.400,00
1.137	154	Ar-condicionado Split 834.000 BTU	83.400,00	12.843.600,00
1.138	155	Ar-condicionado Split 840.000 BTU	84.000,00	13.020.000,00
1.139	156	Ar-condicionado Split 846.000 BTU	84.600,00	13.197.600,00
1.140	157	Ar-condicionado Split 852.000 BTU	85.200,00	13.376.400,00
1.141	158	Ar-condicionado Split 858.000 BTU	85.800,00	13.556.400,00
1.142	159	Ar-condicionado Split 864.000 BTU	86.400,00	13.737.600,00
1.143	160	Ar-condicionado Split 870.000 BTU	87.000,00	13.920.000,00
1.144	161	Ar-condicionado Split 876.000 BTU	87.600,00	14.103.600,00
1.145	162	Ar-condicionado Split 882.000 BTU	88.200,00	14.288.400,00
1.146	163	Ar-condicionado Split 888.000 BTU	88.800,00	14.474.400,00
1.147	164	Ar-condicionado Split 894.000 BTU	89.400,00	14.661.600,00
1.148	165	Ar-condicionado Split 900.000 BTU	90.000,00	14.850.000,00
1.149	166	Ar-condicionado Split 906.000 BTU	90.600,00	15.039.600,00
1.150	167	Ar-condicionado Split 912.000 BTU	91.200,00	15.230.400,00
1.151	168	Ar-condicionado Split 918.000 BTU	91.800,00	15.422.400,00
1.152	169	Ar-condicionado Split 924.000 BTU	92.400,00	15.615.600,00
1.153	170	Ar-condicionado Split 930.000 BTU	93.000,00	15.810.000,00
1.154	171	Ar-condicionado Split 936.000 BTU	93.600,00	16.005.600,00
1.155	172	Ar-condicionado Split 942.000 BTU	94.200,00	16.202.400,00
1.156	173	Ar-condicionado Split 948.000 BTU	94.800,00	16.400.000,00
1.157	174	Ar-condicionado Split 954.000 BTU	95.400,00	16.598.400,00
1.158	175	Ar-condicionado Split 960.000 BTU	96.000,00	16.797.600,00
1.159	176	Ar-condicionado Split 966.000 BTU	96.600,00	16.997.600,00
1.160	177	Ar-condicionado Split 972.000 BTU	97.200,00	17.198.400,00
1.161	178	Ar-condicionado Split 978.000 BTU	97.800,00	17.399.600,00
1.162	179	Ar-condicionado Split 984.000 BTU	98.400,00	17.601.600,00
1.163	180	Ar-condicionado Split 990.000 BTU	99.000,00	17.804.000,00
1.164	181	Ar-condicionado Split 996.000 BTU	99.600,00	18.007.600,00
1.165				



Anotação de Responsabilidade Técnica - ART
Lei nº 6.496, de 7 de dezembro de 1977

CREA-CE

ART OBRA / SER
Nº CE20241542



Conselho Regional de Engenharia e Agronomia do Ceará

INICIAL

1. Responsável Técnico

RAFAELA DO NASCIMENTO COELHO
Título profissional: ENGENHEIRA CIVIL

RNP: 0622011405
Registro: 370688CE

2. Dados do Contrato

Contratante: PREFEITURA MUNICIPAL DE PIQUET CARNEIRO-CE
PRAÇA MARIANO AIRES
Complemento:
Cidade: PIQUET CARNEIRO

Bairro: CENTRO
UF: CE

CPF/CNPJ: 07.738.057/0001-31
Nº: S/N
CEP: 63605000

Contrato: Não especificado

Celebrado em:

Valor: R\$ 4.000,00

Tipo de contratante: Pessoa Jurídica de Direito Público

Ação Institucional: NENHUMA - NÃO OPTANTE

3. Dados da Obra/Serviço

RUA MANOEL DA SENHORINHA

Nº: s/n

Complemento:

Bairro: CIDADE NOVA

Cidade: PIQUET CARNEIRO

UF: CE

CEP: 63605000

Data de Início: 15/10/2024

Previsão de término: 15/10/2027

Coordenadas Geográficas: 05°48'51.48"S, 39°26'97.9

Finalidade: Residencial

Código: Não Especificado

Proprietário: PREFEITURA MUNICIPAL DE PIQUET CARNEIRO-CE

CPF/CNPJ: 07.738.057/0001-31

4. Atividade Técnica

14 - Elaboração

80 - Projeto > GEODÉSIA > GEORREFERENCIAMENTO > DE GEORREFERENCIAMENTO > #34.6.1.1 - URBANO
80 - Projeto > CONSTRUÇÃO CIVIL > INSTALAÇÕES HIDROSSANITÁRIAS > #1.4.3 - DE INSTALAÇÃO DE SISTEMA DE ESGOTO SANITÁRIO
80 - Projeto > ESTRUTURAS > ESTRUTURAS DE CONCRETO E ARGAMASSA ARMADA > #2.1.1 - DE ESTRUTURA DE CONCRETO ARMADO
80 - Projeto > ELETROTÉCNICA > INSTALAÇÕES ELÉTRICAS > DE LIGAÇÃO INDIVIDUAL DE REDE DE ENERGIA > #11.10.10.10 - EM ALTA TENSÃO PARA FINS COMERCIAIS
80 - Projeto > CONSTRUÇÃO CIVIL > INSTALAÇÕES HIDROSSANITÁRIAS > #1.4.1 - DE SISTEMA DE ÁGUA POTÁVEL
80 - Projeto > CONSTRUÇÃO CIVIL > EDIFICAÇÕES > DE EDIFICAÇÃO > #1.1.1.1 - DE ALVENARIA
80 - Projeto > CONSTRUÇÃO CIVIL > INSTALAÇÕES DE PREVENÇÃO E COMBATE A INCÊNDIO > #1.6.3 - DE INSTALAÇÃO HIDRÁULICA PARA PREVENÇÃO E COMBATE A INCÊNDIO
80 - Projeto > CONSTRUÇÃO CIVIL > INSTALAÇÕES HIDROSSANITÁRIAS > #1.4.2 - DE SISTEMA DE REDES DE ÁGUAS PLUVIAIS
35 - Elaboração de orçamento > CONSTRUÇÃO CIVIL > INSTALAÇÕES HIDROSSANITÁRIAS > #1.4.3 - DE INSTALAÇÃO DE SISTEMA DE ESGOTO SANITÁRIO
35 - Elaboração de orçamento > ESTRUTURAS > ESTRUTURAS DE CONCRETO E ARGAMASSA ARMADA > #2.1.1 - DE ESTRUTURA DE CONCRETO ARMADO
35 - Elaboração de orçamento > ELETROTÉCNICA > INSTALAÇÕES ELÉTRICAS > DE LIGAÇÃO INDIVIDUAL DE REDE DE ENERGIA > #11.10.10.10 - EM ALTA TENSÃO PARA FINS COMERCIAIS
35 - Elaboração de orçamento > CONSTRUÇÃO CIVIL > INSTALAÇÕES HIDROSSANITÁRIAS > #1.4.1 - DE SISTEMA DE ÁGUA POTÁVEL
35 - Elaboração de orçamento > CONSTRUÇÃO CIVIL > EDIFICAÇÕES > DE EDIFICAÇÃO > #1.1.1.1 - DE ALVENARIA
35 - Elaboração de orçamento > CONSTRUÇÃO CIVIL > INSTALAÇÕES DE PREVENÇÃO E COMBATE A INCÊNDIO > #1.6.3 - DE INSTALAÇÃO HIDRÁULICA PARA PREVENÇÃO E COMBATE A INCÊNDIO

Quantidade

Unidade

4.112,50

m2

4.112,50

m2

4.112,50

m2

4.112,50

m2

4.112,50

m2

4.112,50

m2

4.112,50

m2

4.112,50

m2

1,00

un

1,00

un

1,00

un

1,00

un

1,00

un

1,00

un

A autenticidade desta ART pode ser verificada em: <https://crea-ce.sitac.com.br/publico/>, com a chave: 7d05D
Impresso em: 03/12/2024 às 10:26:34 por: , ip: 191.7.33.251

www.crea-ce.org.br
Tel: (85) 3453-5800

faleconosco@crea-ce.org.br
Fax: (85) 3453-5804



CREA-CE
Conselho Regional de Engenharia
e Agronomia do Ceará





Anotação de Responsabilidade Técnica - ART
Lei nº 6.496, de 7 de dezembro de 1977

CREA-CE

ART OBRA / SER
Nº CE20241542



Conselho Regional de Engenharia e Agronomia do Ceará

INICIAL

35 - Elaboração de orçamento > CONSTRUÇÃO CIVIL > INSTALAÇÕES HIDROSSANITÁRIAS > #1.4.2 - DE SISTEMA DE REDES DE ÁGUAS PLUVIAIS	1,00	un
18 - Fiscalização		
49 - Execução de obra > CONSTRUÇÃO CIVIL > INSTALAÇÕES HIDROSSANITÁRIAS > #1.4.3 - DE INSTALAÇÃO DE SISTEMA DE ESGOTO SANITÁRIO	4.112,50	m2
49 - Execução de obra > ESTRUTURAS > ESTRUTURAS DE CONCRETO E ARGAMASSA ARMADA > #2.1.1 - DE ESTRUTURA DE CONCRETO ARMADO	4.112,50	m2
49 - Execução de obra > ELETROTÉCNICA > INSTALAÇÕES ELÉTRICAS > DE LIGAÇÃO INDIVIDUAL DE REDE DE ENERGIA > #11.10.10.10 - EM ALTA TENSÃO PARA FINS COMERCIAIS	4.112,50	m2
49 - Execução de obra > CONSTRUÇÃO CIVIL > INSTALAÇÕES HIDROSSANITÁRIAS > #1.4.1 - DE SISTEMA DE ÁGUA POTÁVEL	4.112,50	m2
49 - Execução de obra > CONSTRUÇÃO CIVIL > EDIFICAÇÕES > DE EDIFICAÇÃO > #1.1.1.1 - DE ALVENARIA	4.112,50	m2
49 - Execução de obra > CONSTRUÇÃO CIVIL > INSTALAÇÕES DE PREVENÇÃO E COMBATE A INCÊNDIO > #1.6.3 - DE INSTALAÇÃO HIDRÁULICA PARA PREVENÇÃO E COMBATE A INCÊNDIO	4.112,50	m2
49 - Execução de obra > CONSTRUÇÃO CIVIL > INSTALAÇÕES HIDROSSANITÁRIAS > #1.4.2 - DE SISTEMA DE REDES DE ÁGUAS PLUVIAIS	4.112,50	m2

Após a conclusão das atividades técnicas o profissional deve proceder a baixa desta ART

5. Observações

Elaboração de Projeto e Orçamento para Construção de 01 (uma) Escola de Tempo Integral no bairro Cidade Nova, município de Piquet Carneiro(CE)- Escola 13 salas padrão FNDE (Op. 1096515-47 - Conv.: 964231 - REGOV/JN)"

6. Declarações

- Declaro que estou cumprindo as regras de acessibilidade previstas nas normas técnicas da ABNT, na legislação específica e no decreto n. 5296/2004.

7. Entidade de Classe

NENHUMA - NÃO OPTANTE



Documento assinado digitalmente

RAFAELA DO NASCIMENTO COELHO

Data: 03/12/2024 10:54:40-0300

Verifique em <https://validar.iti.gov.br>

8. Assinaturas

Declaro serem verdadeiras as informações acima

_____, _____ de _____ de _____
Local data

RAFAELA DO NASCIMENTO COELHO - CPF: 042.708.763-52

NEILA MARIA VITORIANO Assinado de forma digital por NEILA MARIA
VITORIANO DE SOUSA-93117671315
DE SOUSA-93117671315 Data: 2025.04.16 16:07:18 -03'00'

PREFEITURA MUNICIPAL DE PIQUET CARNEIRO-CE - CNPJ:
07.738.057/0001-31

9. Informações

* A ART é válida somente quando quitada, mediante apresentação do comprovante do pagamento ou conferência no site do Crea.

* O comprovante de pagamento deverá ser apensado para comprovação de quitação

10. Valor

Valor da ART: R\$ 262,55 Registrada em: 02/12/2024 Valor pago: R\$ 262,55 Nosso Número: 8217481059

A autenticidade desta ART pode ser verificada em: <https://crea-ce.sitac.com.br/publico/>, com a chave: 7d05D
Impresso em: 03/12/2024 às 10:26:34 por: , Ip: 191.7.33.251

www.creace.org.br
Tel: (85) 3453-5800

faleconosco@creace.org.br
Fax: (85) 3453-5804

