




COTAS TN
COTAS PROJ.
COTAS VERM.

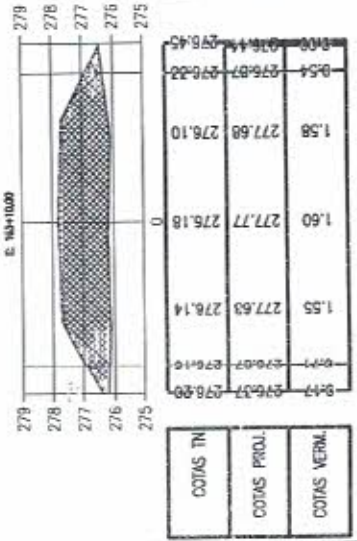


COTAS TN
COTAS PROJ.
COTAS VERM.

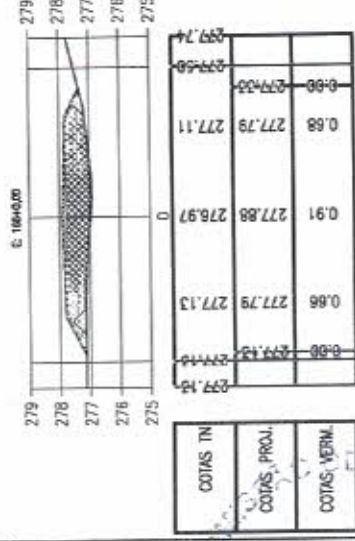


COTAS TN
COTAS PROJ.
COTAS VERM.

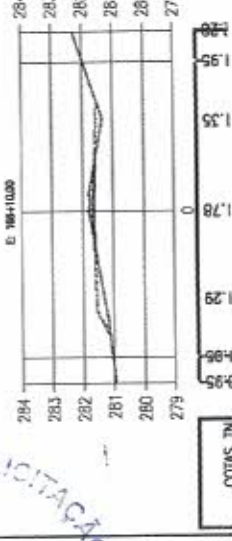


COTAS TN

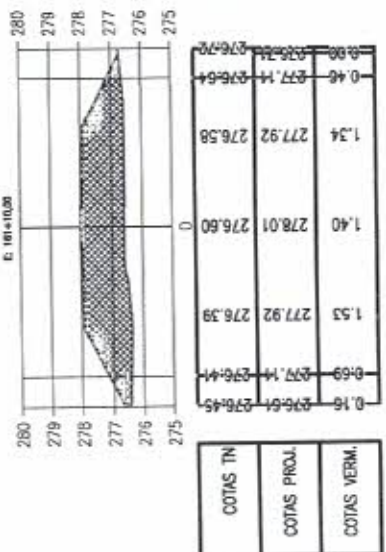


COTAS TN
COTAS PROJ.
COTAS VERM.

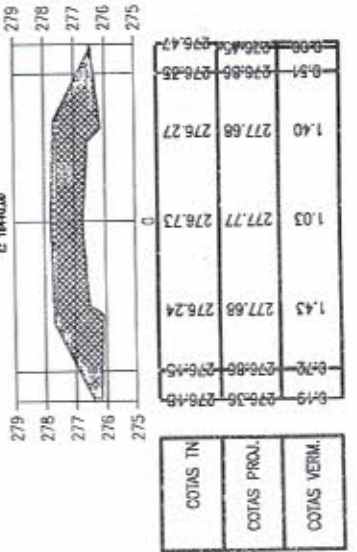


COTAS TN
COTAS PROJ.
COTAS VERM.

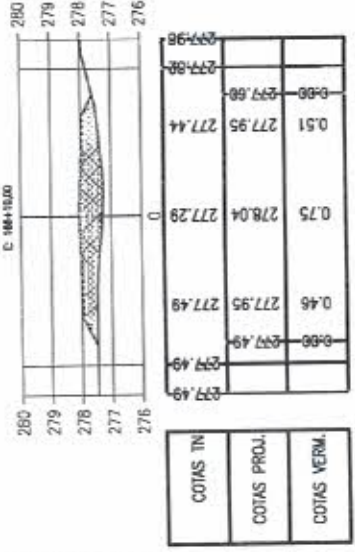


COTAS TN
COTAS PROJ.
COTAS VERM.

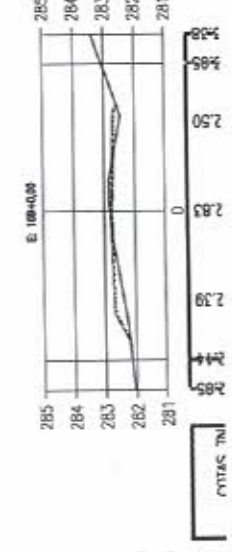


COTAS TN

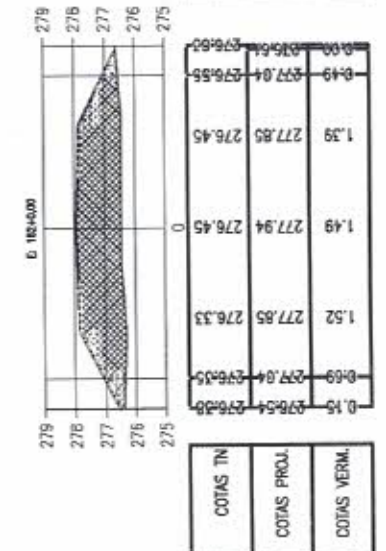


COTAS TN
COTAS PROJ.
COTAS VERM.

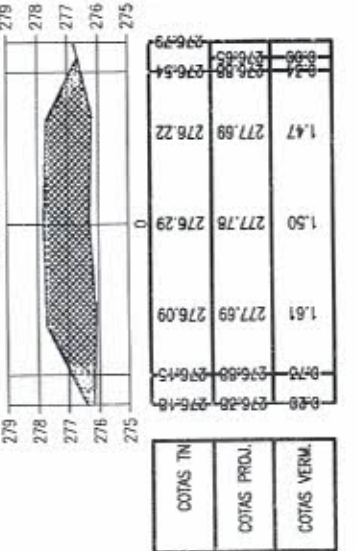


COTAS TN
COTAS PROJ.
COTAS VERM.

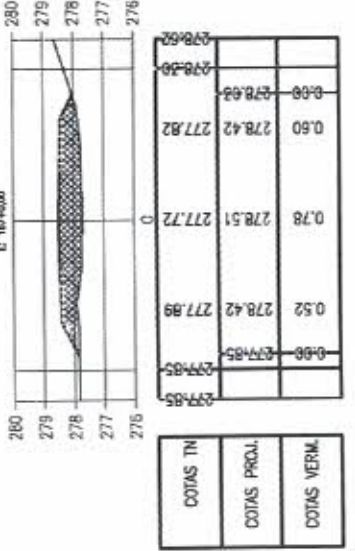


COTAS TN
COTAS PROJ.
COTAS VERM.

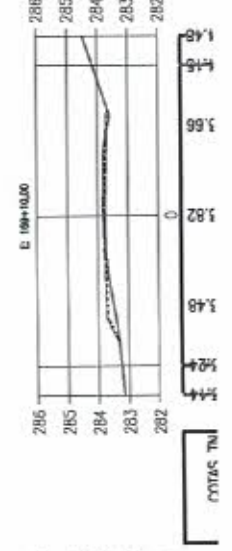


COTAS TN

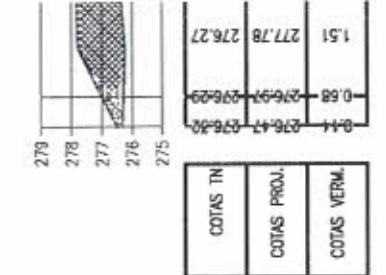


COTAS TN
COTAS PROJ.
COTAS VERM.

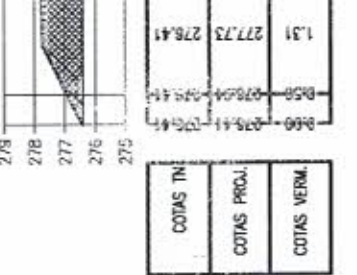

COTAS TN
COTAS PROJ.
COTAS VERM.

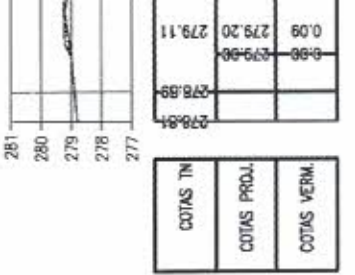


COTAS TN
COTAS PROJ.
COTAS VERM.
















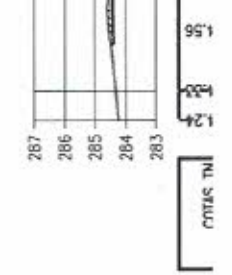


COTAS TN
















COMISSÃO LICITACAO
 SSS/2014
 FLS ANO
 PREF DE PIQUET CARNEIRO

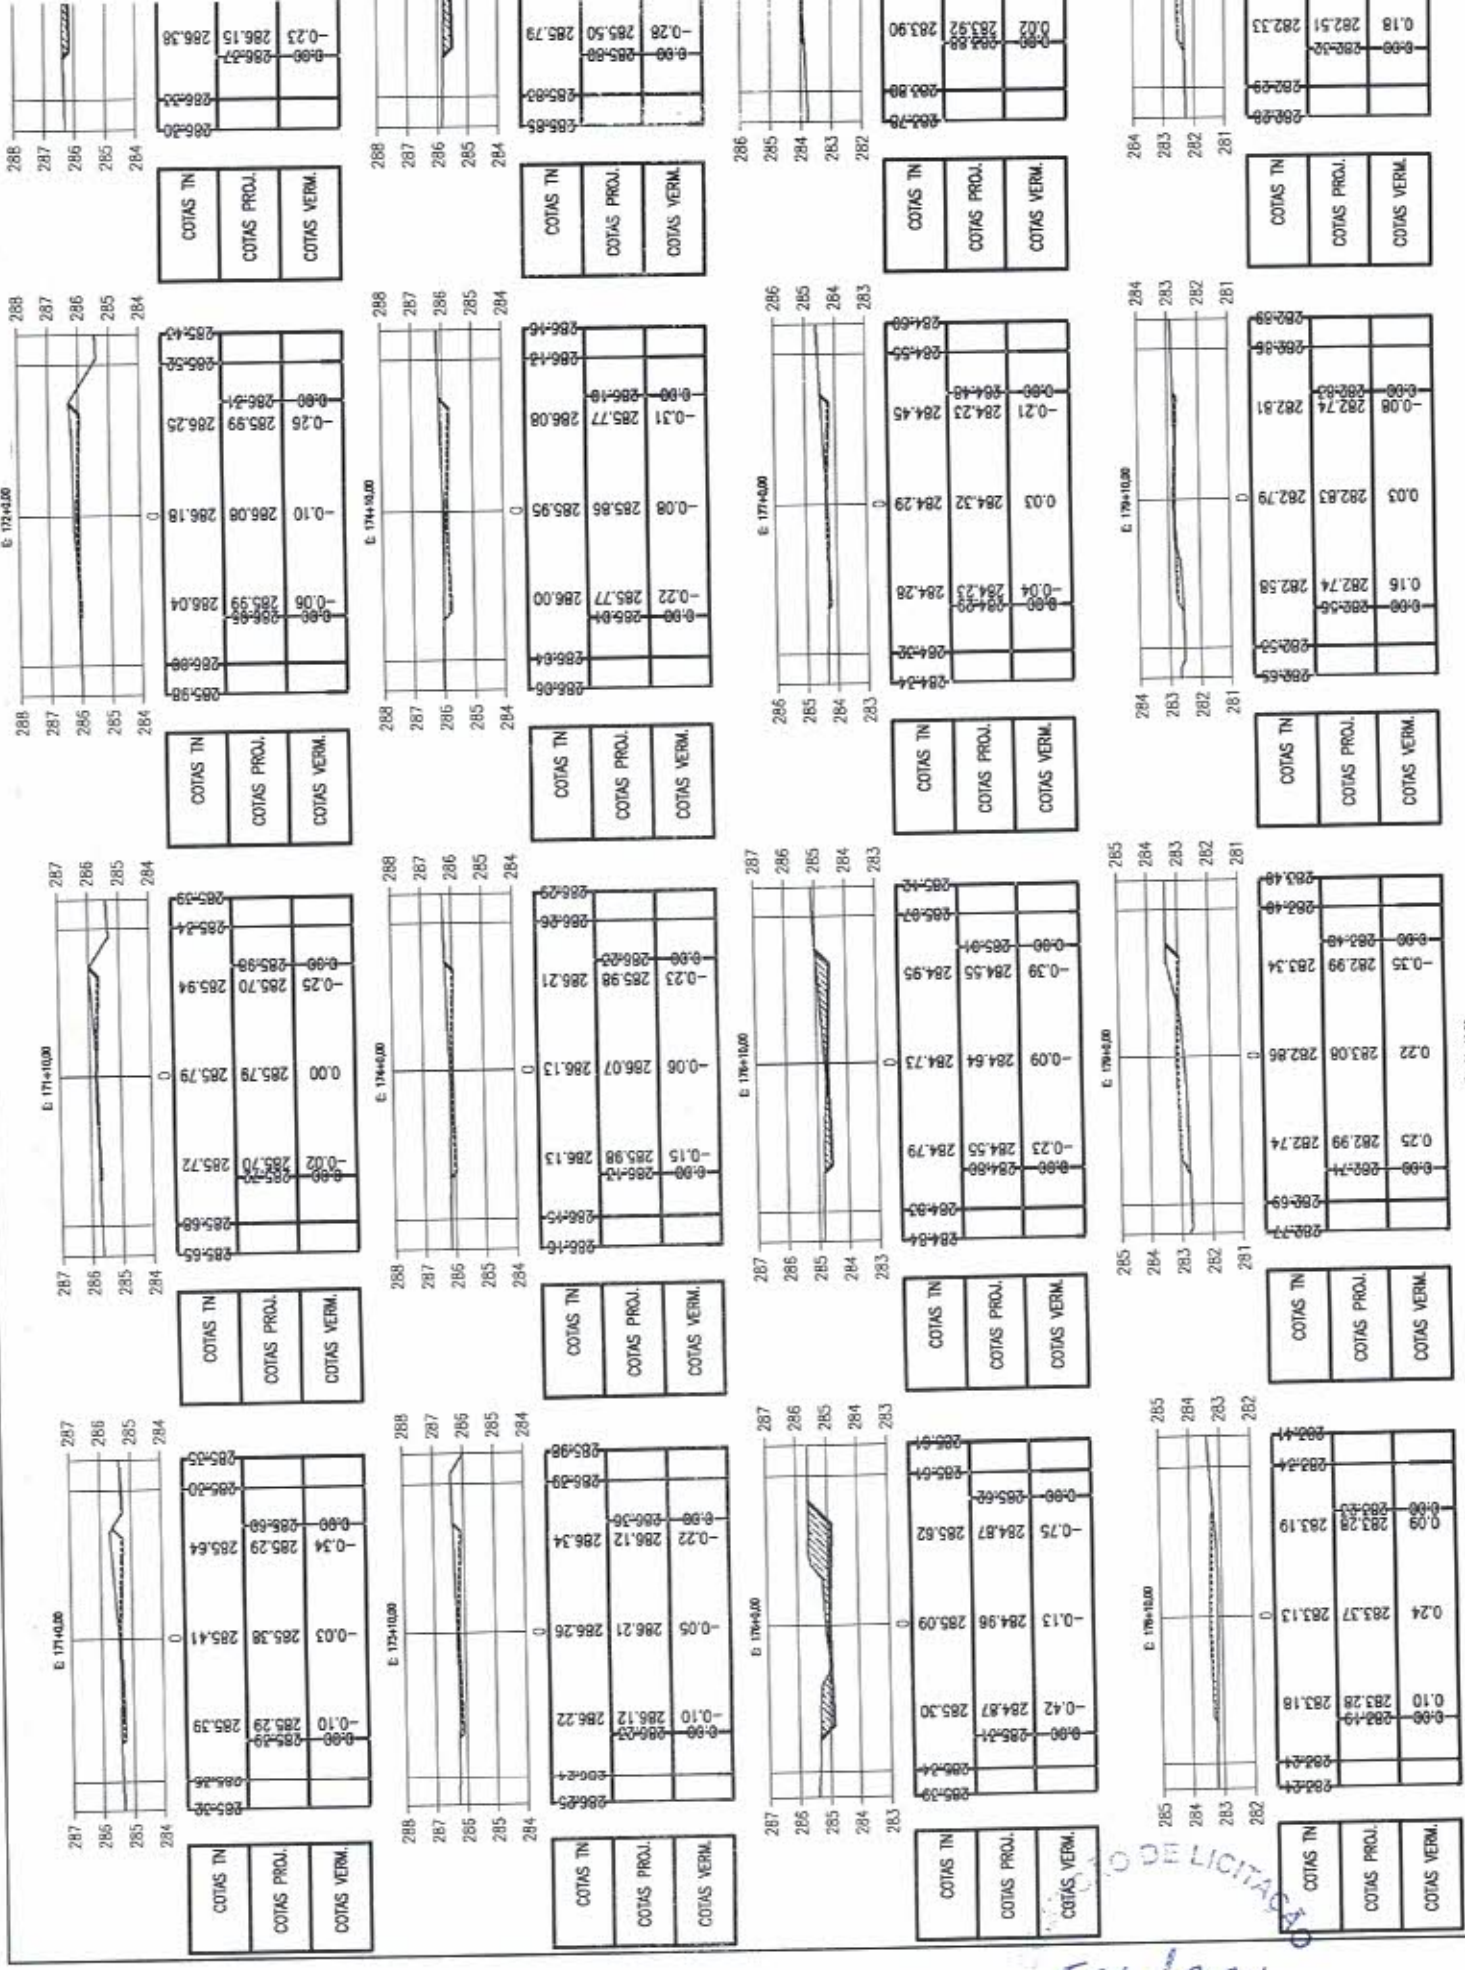

MODE LICITACAO
 556/2014
 1º ANO
 FREDERICO CARNEIRO

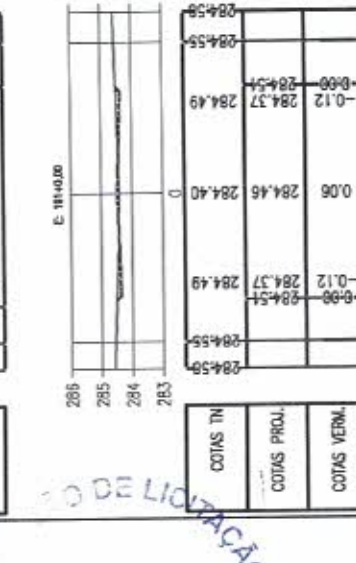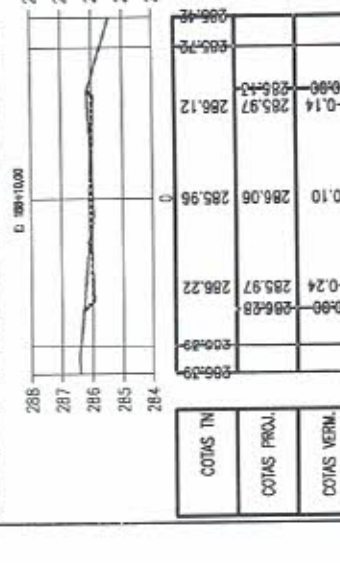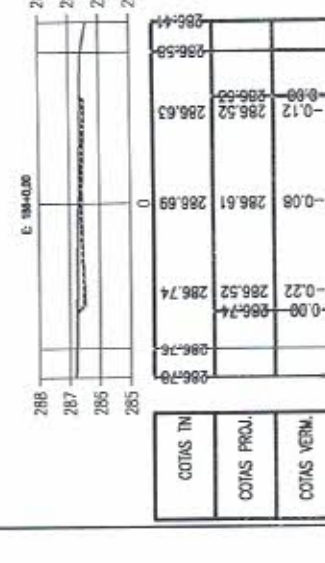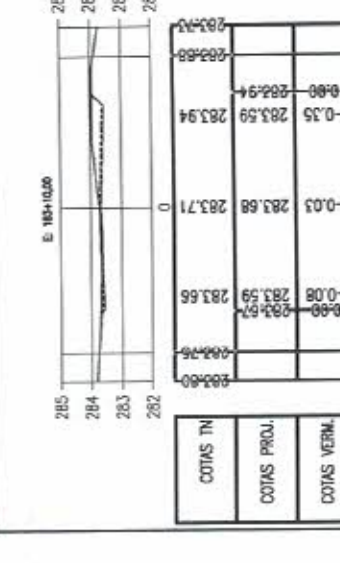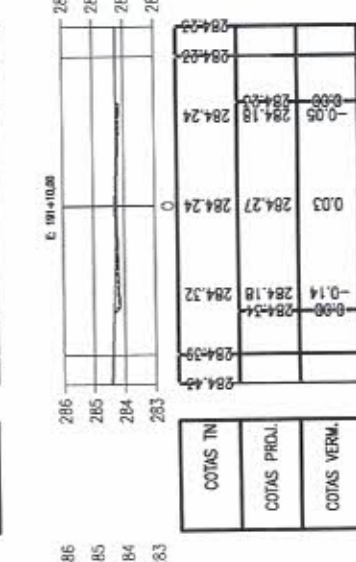
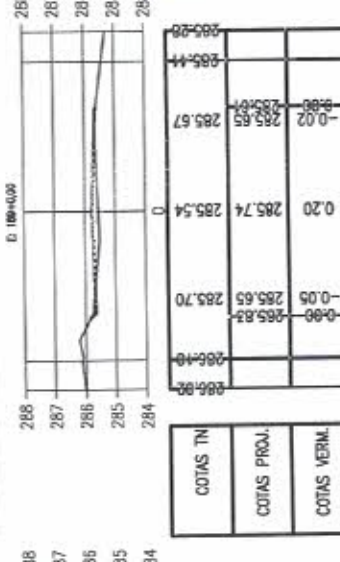
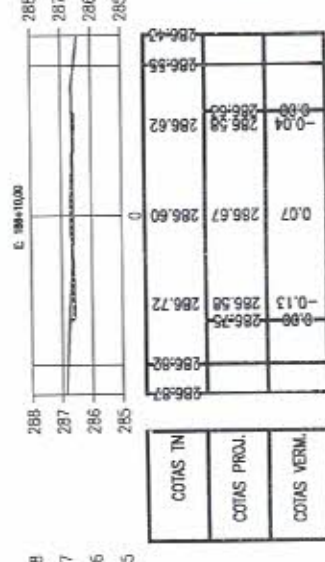
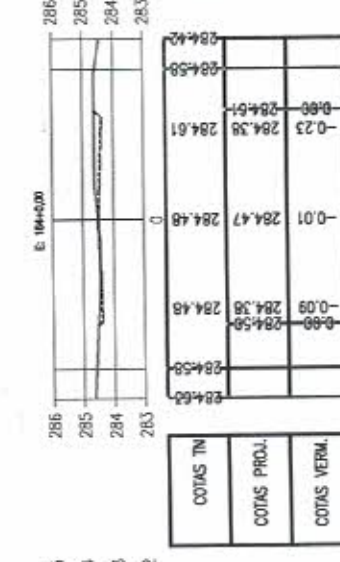
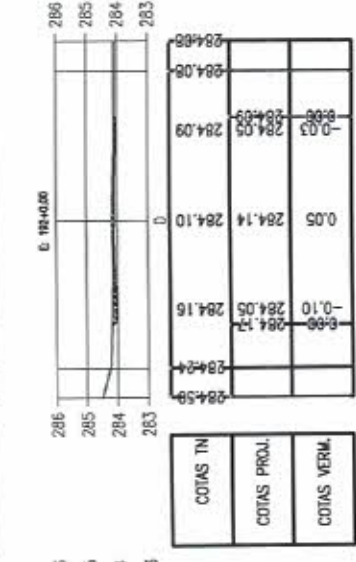
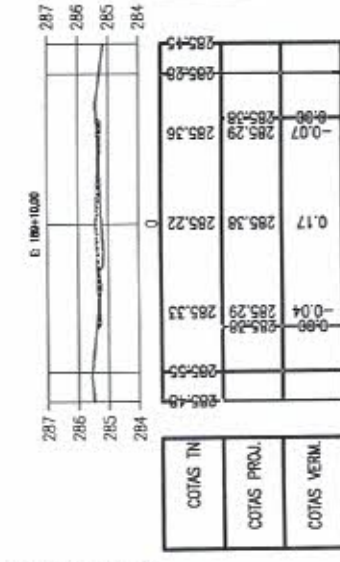
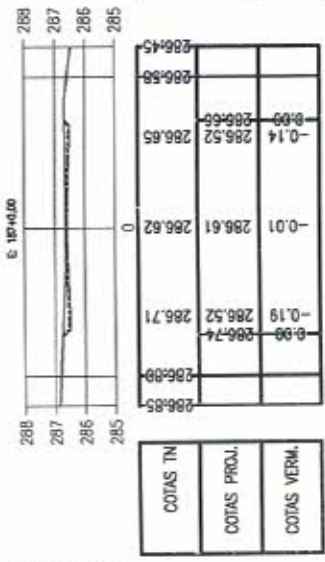
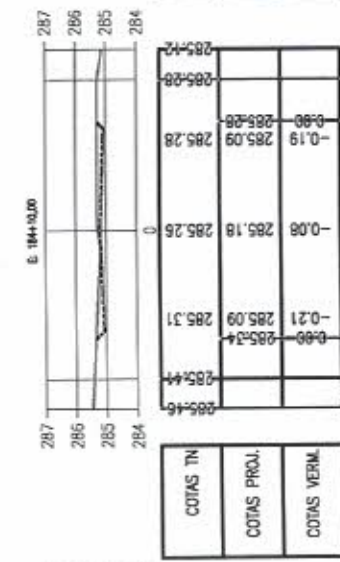
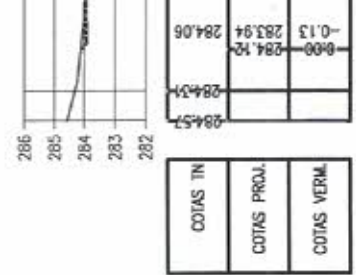
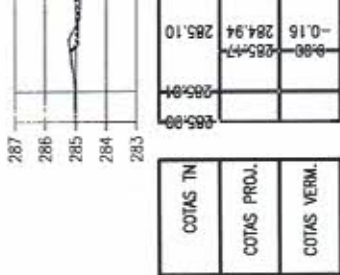
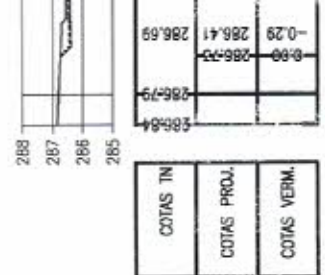
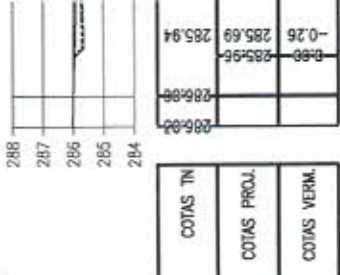



557/2011
 ANO
 MARÇO
 DE
 2011

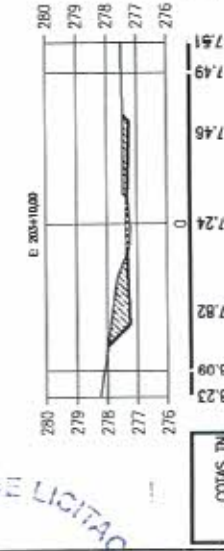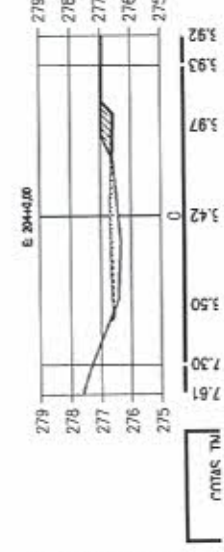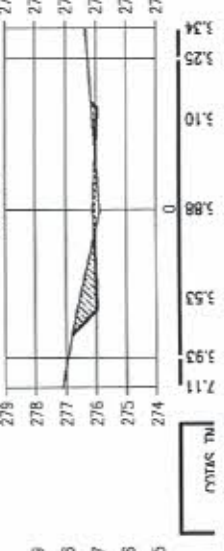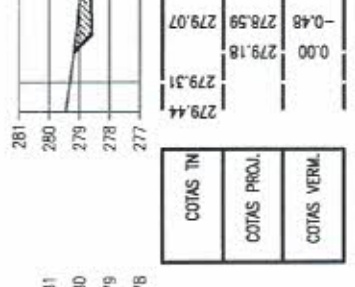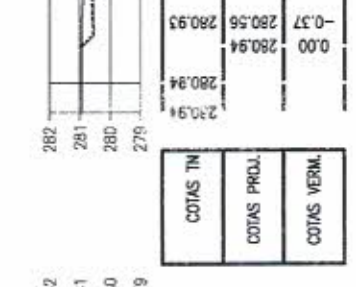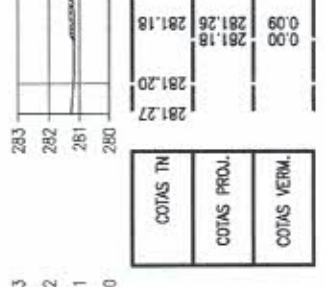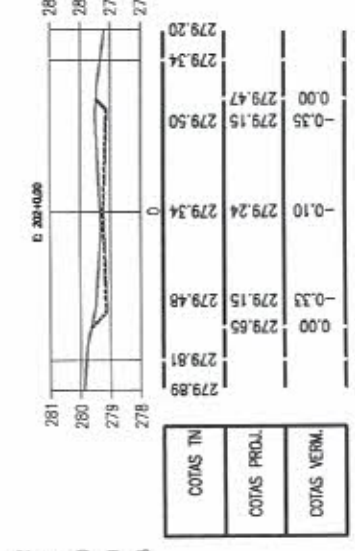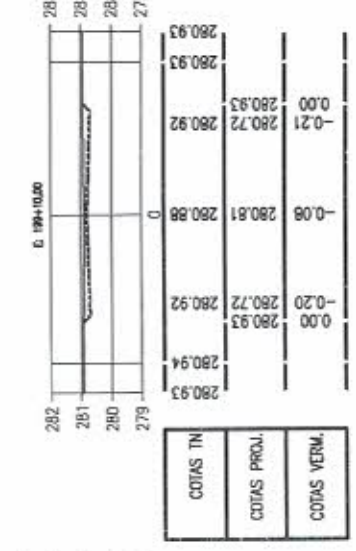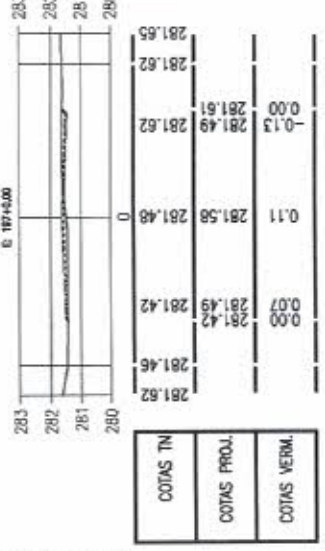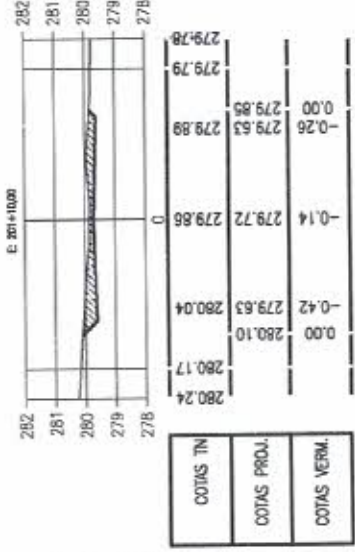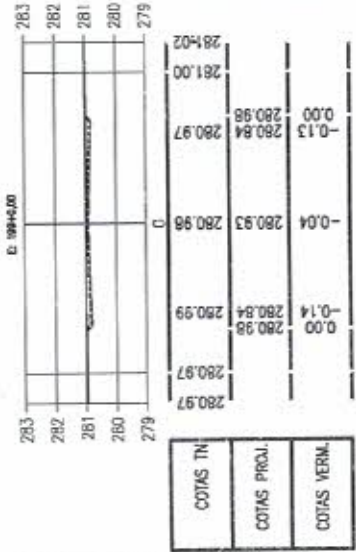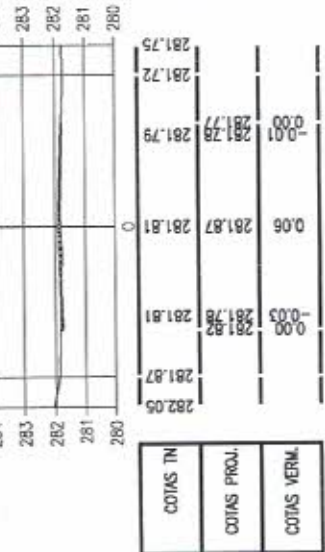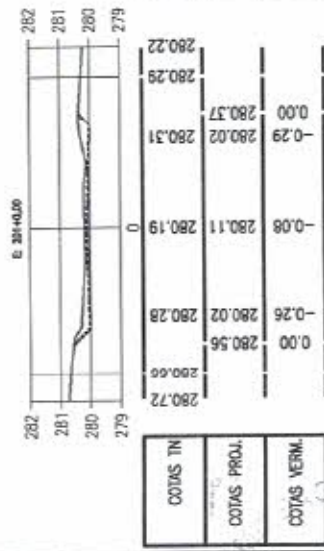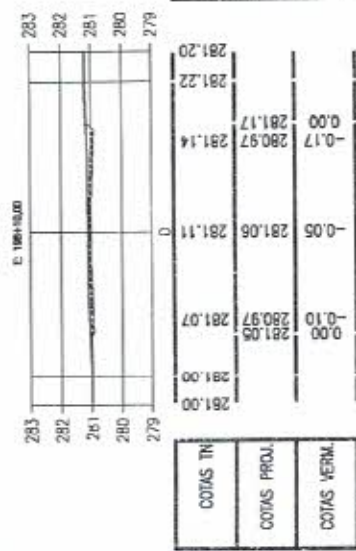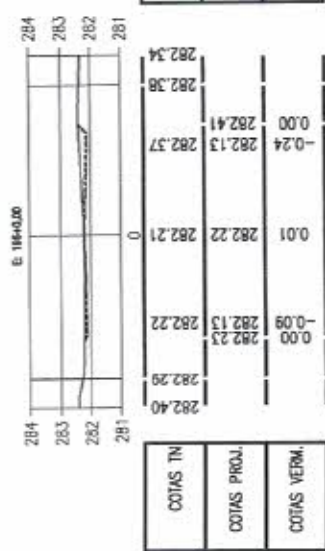


558/2011
 PLS ANO
 PREFEITO MUNICIPAL
 CARNEIRO

LICITAÇÃO
 559/2014
 2º ANO
 PREFEITURA MUNICIPAL DE TIQUET CARNEIRO

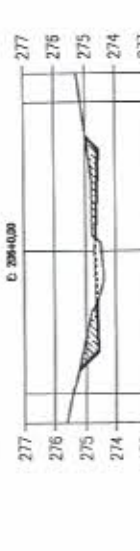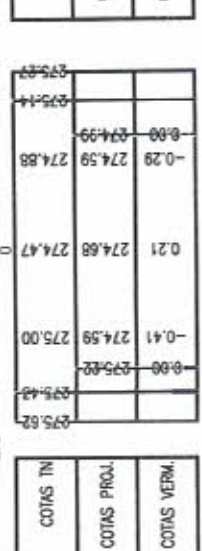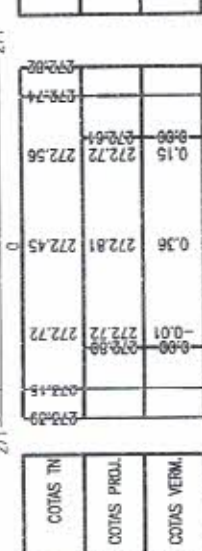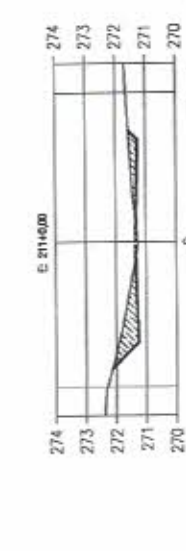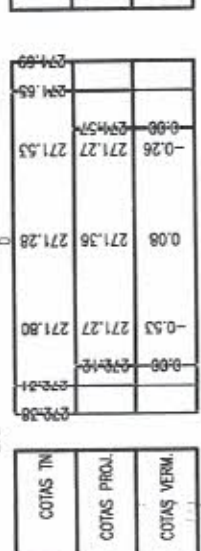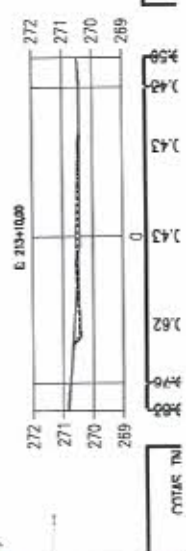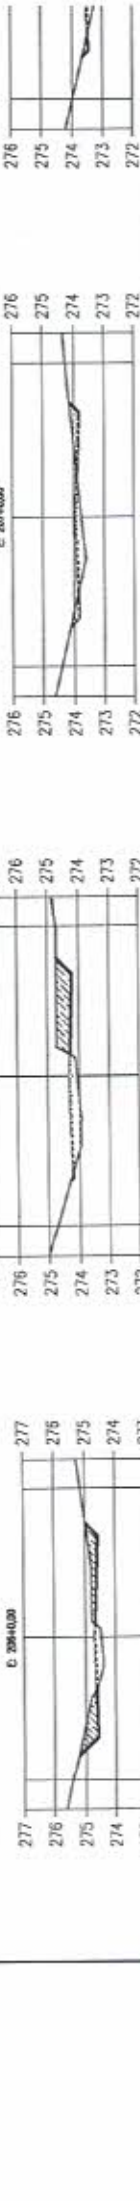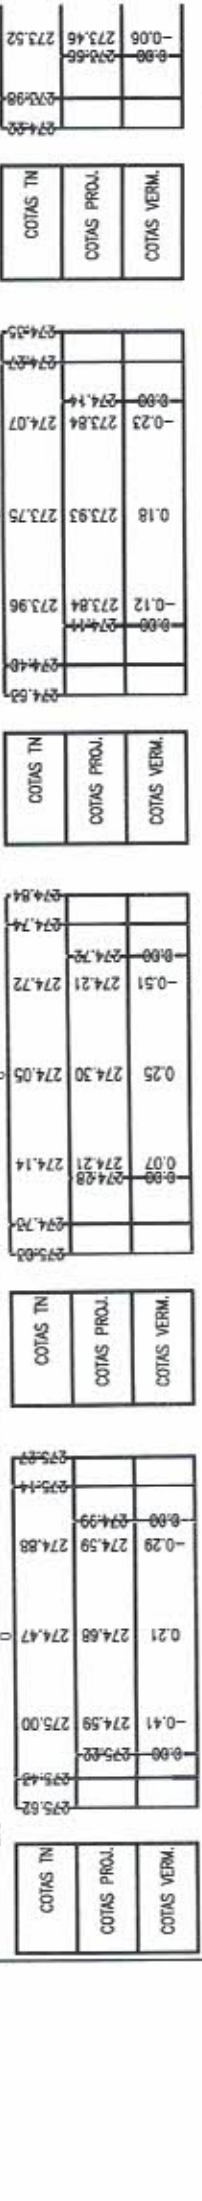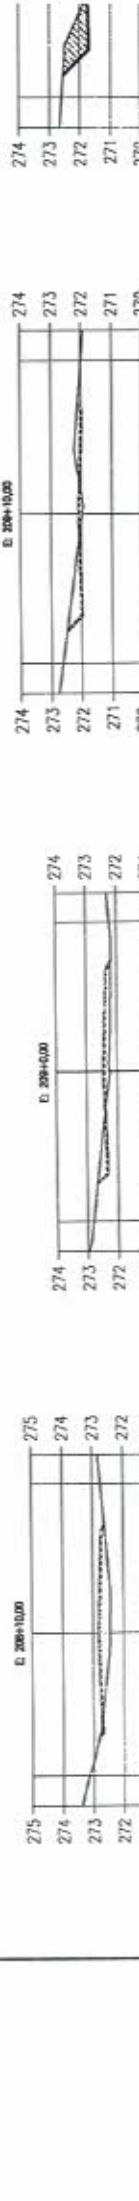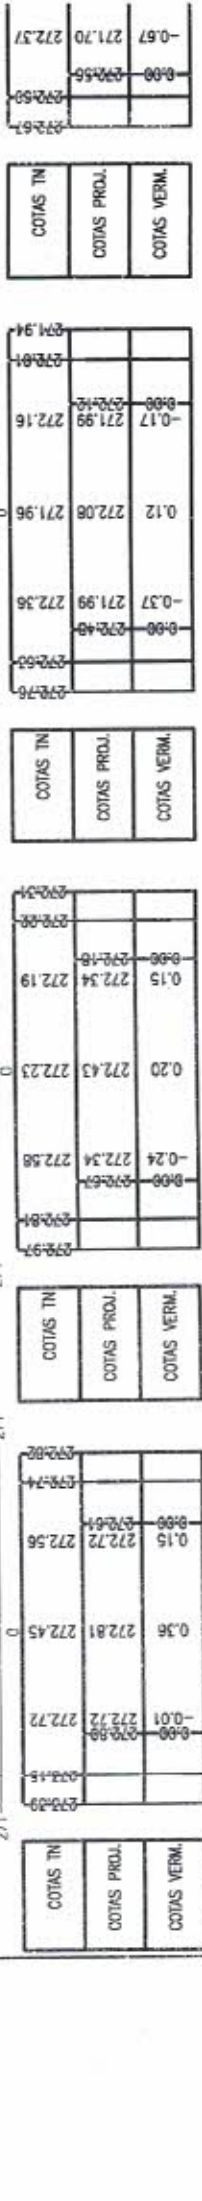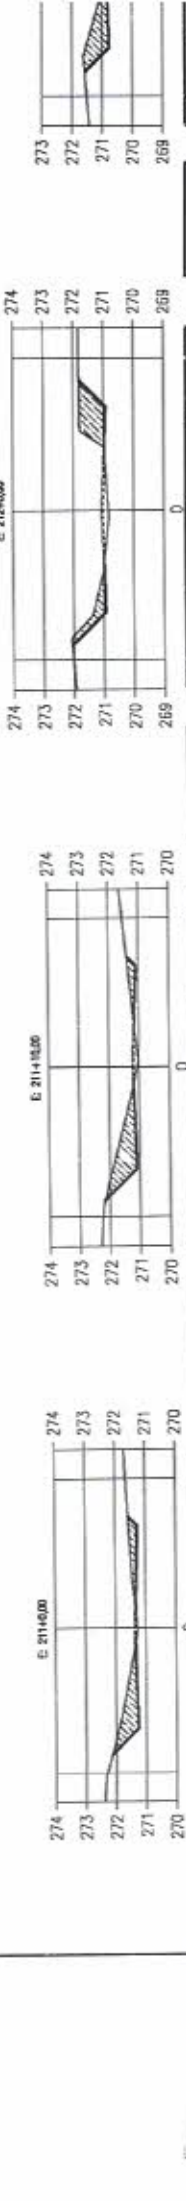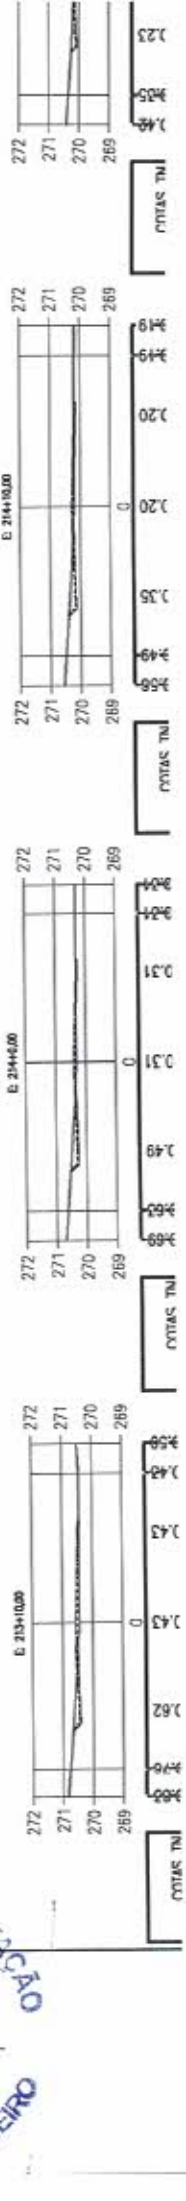


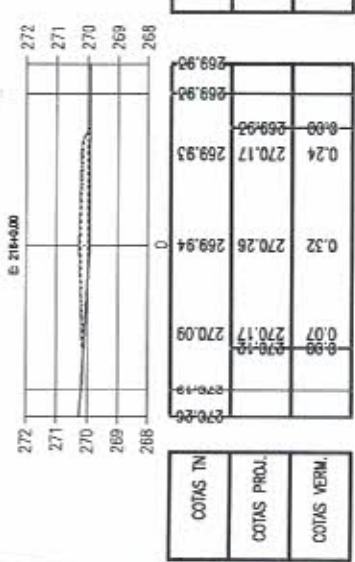


COTAS TN
COTAS PROJ.
COTAS VERM.

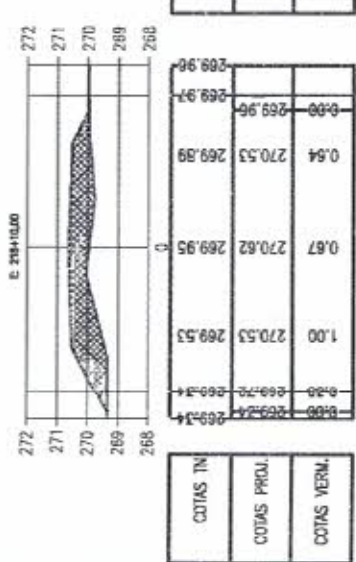


COTAS TN
COTAS PROJ.
COTAS VERM.

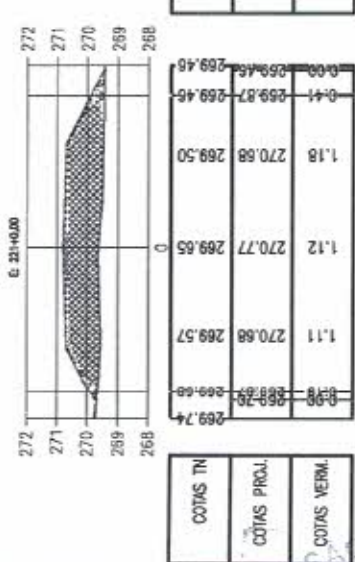


COTAS TN
COTAS PROJ.
COTAS VERM.

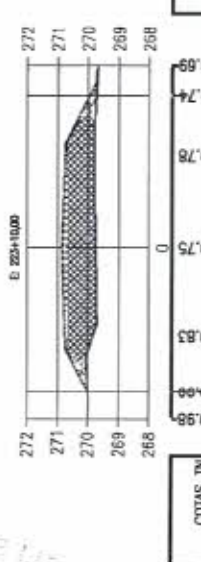


COTAS TN
COTAS PROJ.
COTAS VERM.

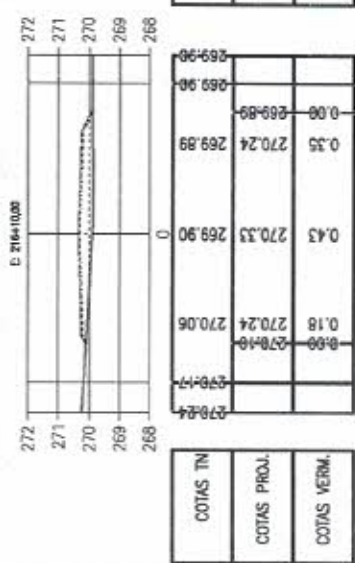


COTAS TN
COTAS PROJ.
COTAS VERM.

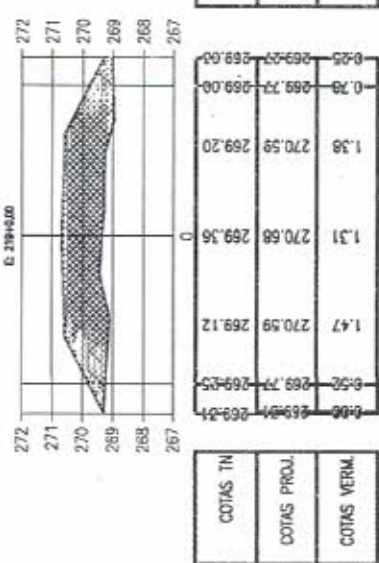


COTAS TN
COTAS PROJ.
COTAS VERM.

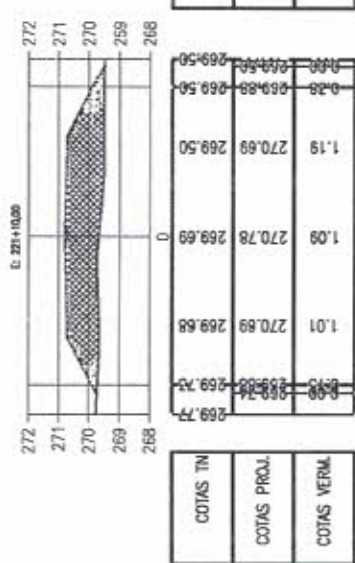


COTAS TN
COTAS PROJ.
COTAS VERM.

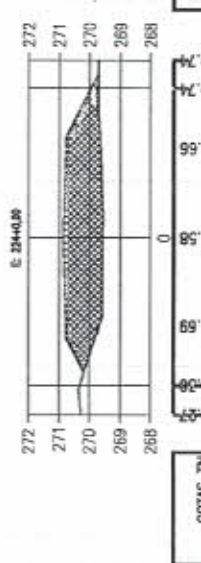


COTAS TN
COTAS PROJ.
COTAS VERM.

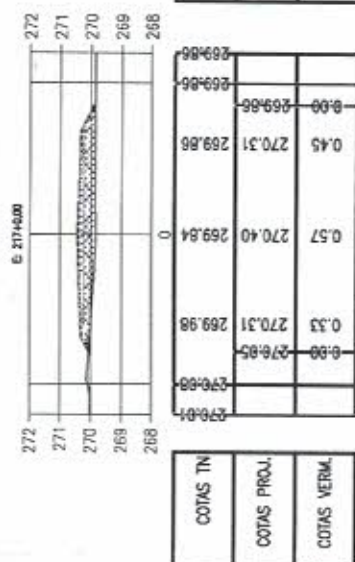


COTAS TN
COTAS PROJ.
COTAS VERM.

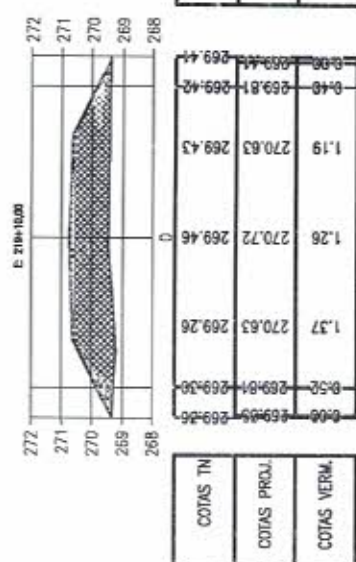

COTAS TN
COTAS PROJ.
COTAS VERM.

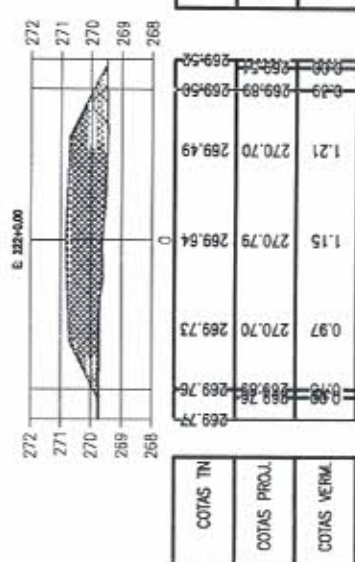


COTAS TN
COTAS PROJ.
COTAS VERM.

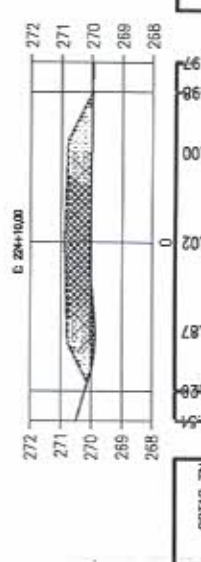


COTAS TN
COTAS PROJ.
COTAS VERM.


COMISSÃO DE LICITAÇÃO
560/2004
FLS ANO
9
PILADES
MEIRO

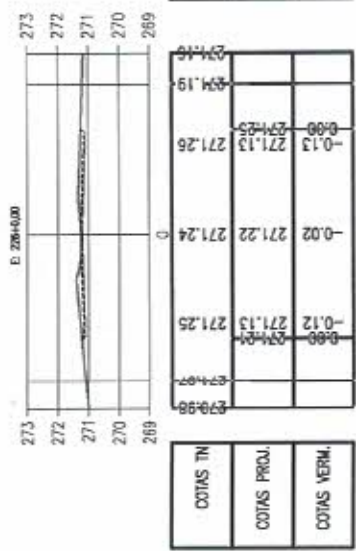


COTAS TN
COTAS PROJ.
COTAS VERM.

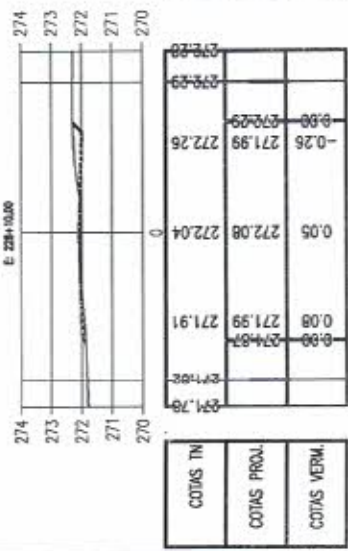


COTAS TN
COTAS PROJ.
COTAS VERM.

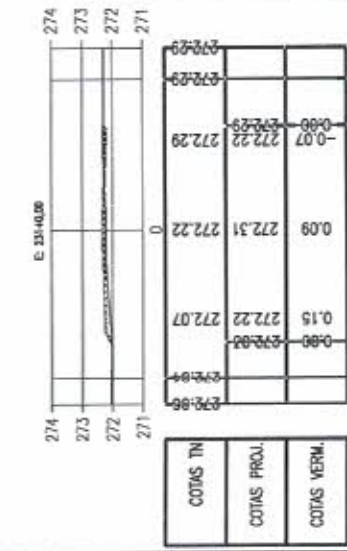


COTAS TN
COTAS PROJ.
COTAS VERM.

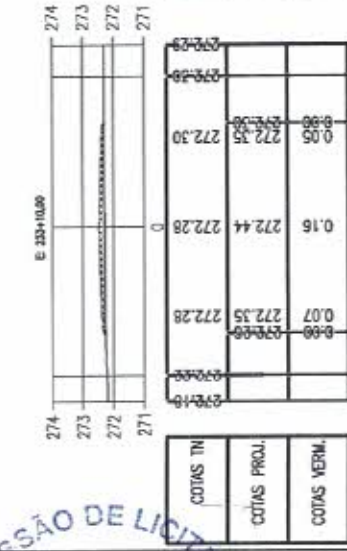


COTAS TN
COTAS PROJ.
COTAS VERM.

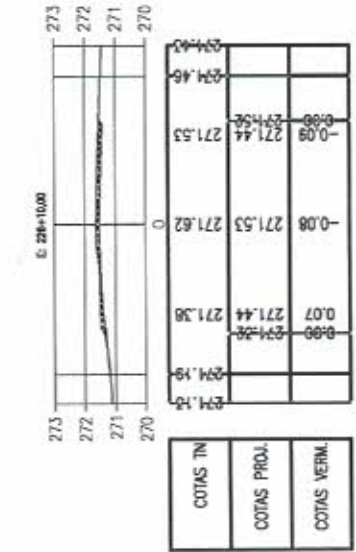


COTAS TN
COTAS PROJ.
COTAS VERM.

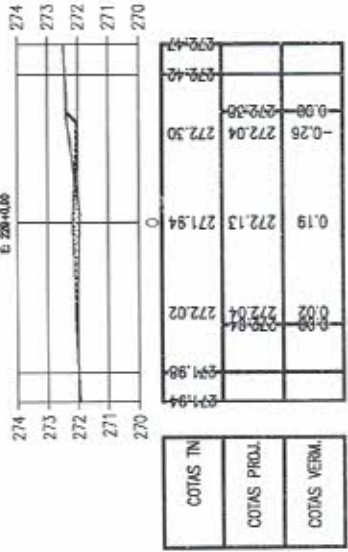


COTAS TN
COTAS PROJ.
COTAS VERM.

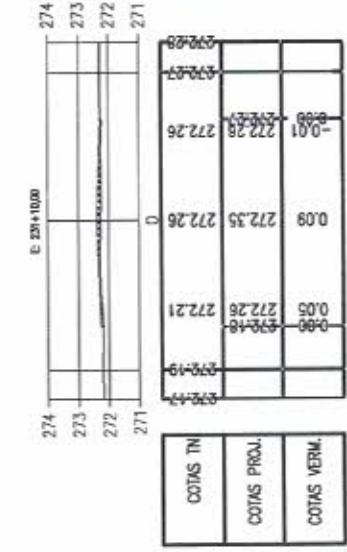


COTAS TN
COTAS PROJ.
COTAS VERM.

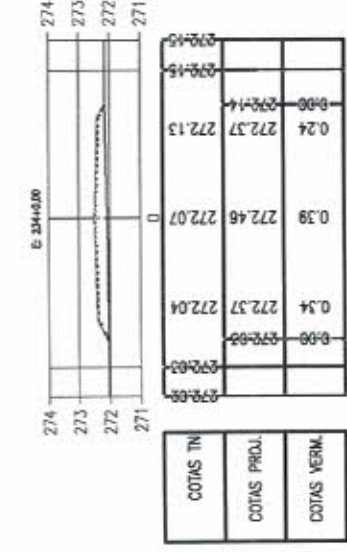


COTAS TN
COTAS PROJ.
COTAS VERM.

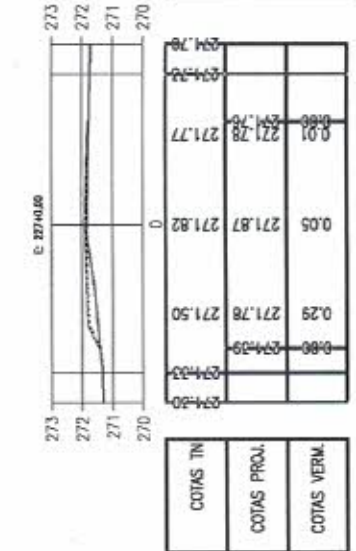


COTAS TN
COTAS PROJ.
COTAS VERM.

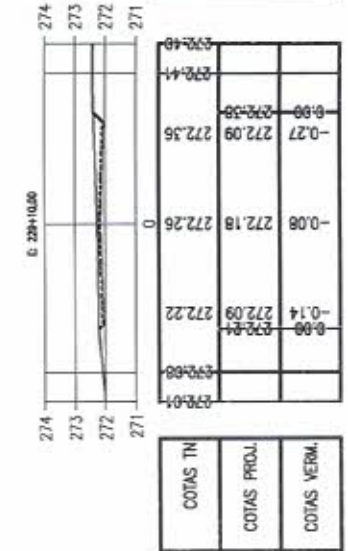


COTAS TN
COTAS PROJ.
COTAS VERM.

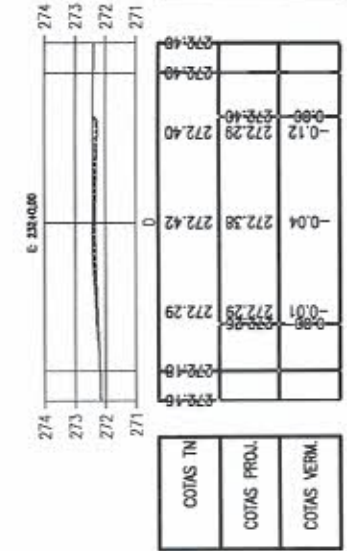


COTAS TN
COTAS PROJ.
COTAS VERM.

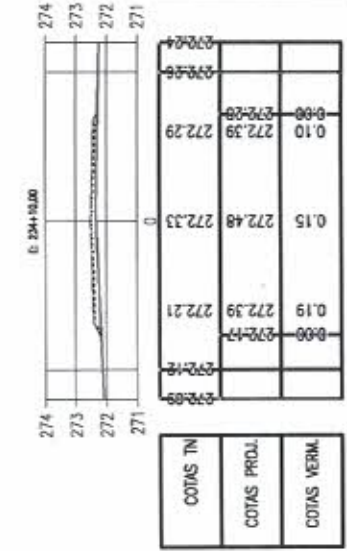


COTAS TN
COTAS PROJ.
COTAS VERM.

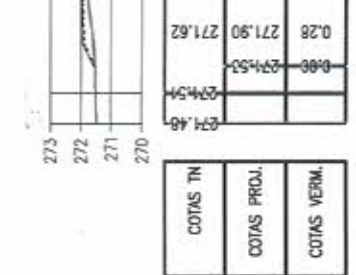


COTAS TN
COTAS PROJ.
COTAS VERM.

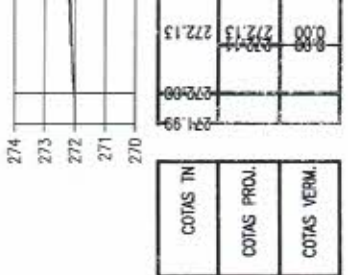

COTAS TN
COTAS PROJ.
COTAS VERM.

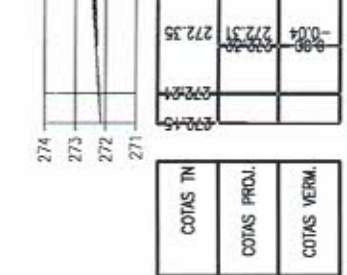

COTAS TN
COTAS PROJ.
COTAS VERM.

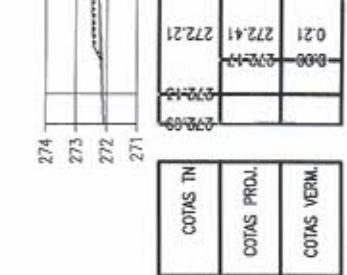

COTAS TN
COTAS PROJ.
COTAS VERM.


COMISSÃO DE LICITAÇÃO
565 2004
RINO
PREF. DE PIQUET CARNEIRO




272.55	272.54	272.54	272.59	272.54	272.54	272.54	272.54
0.00	0.01	-0.02	-0.04	0.05	0.00	0.00	0.00
272.55	272.63	272.65	272.59	272.59	272.59	272.59	272.59

COTAS IN
COTAS PROJ.
COTAS VERM.



COMISSÃO DE LICITAÇÃO
 562/2014
 LSANO
 9
 TRIBUTÁRIO

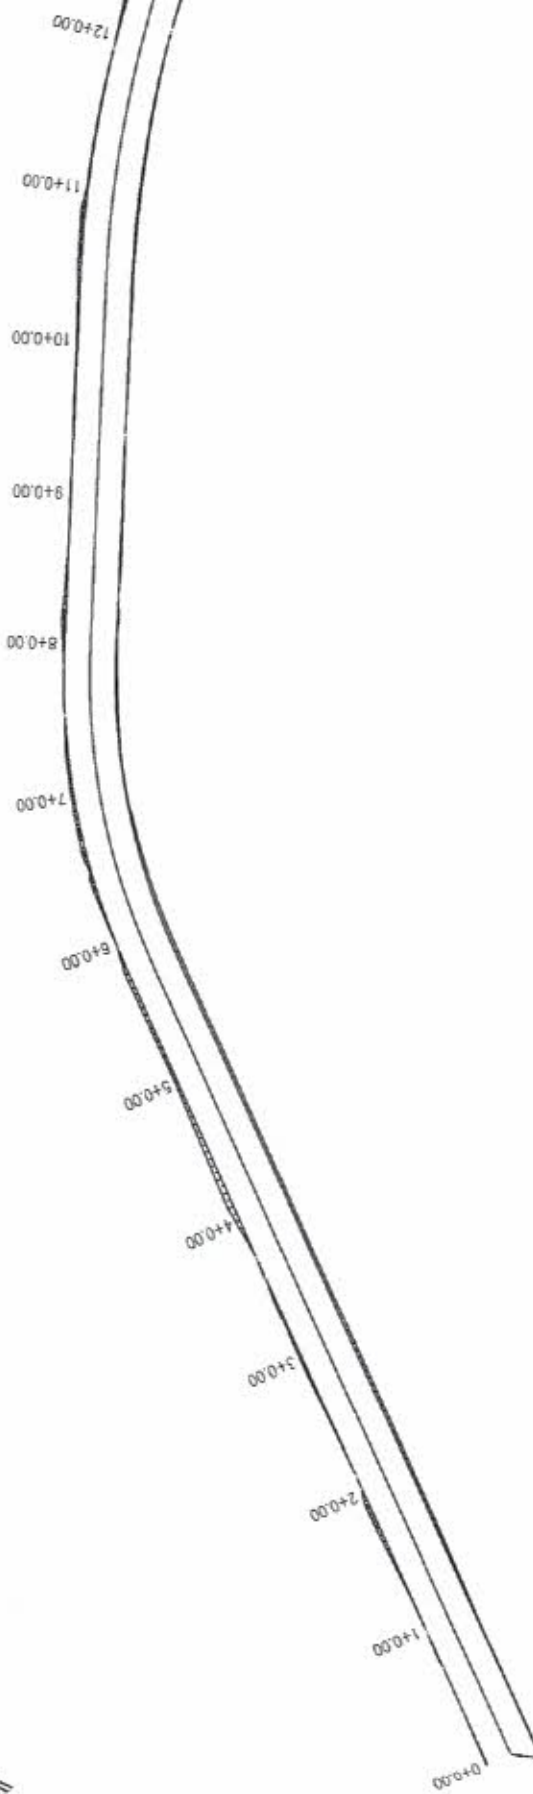


INICIO DO TRECHO:
Coordenadas
E: 445404,110
N: 8345270,119

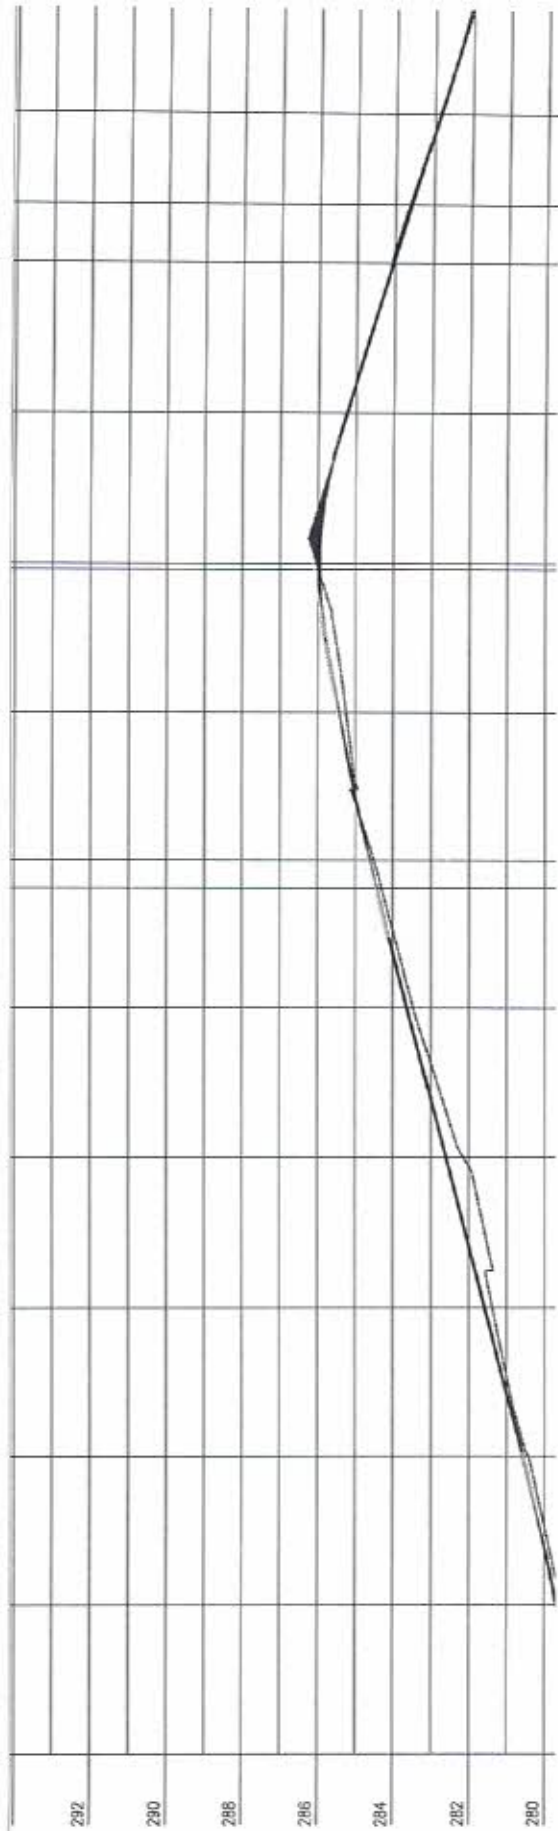


COMISSÃO DE LICITAÇÃO
863/2014
FELIANO
MUNICÍPIO DE PIRACANGA

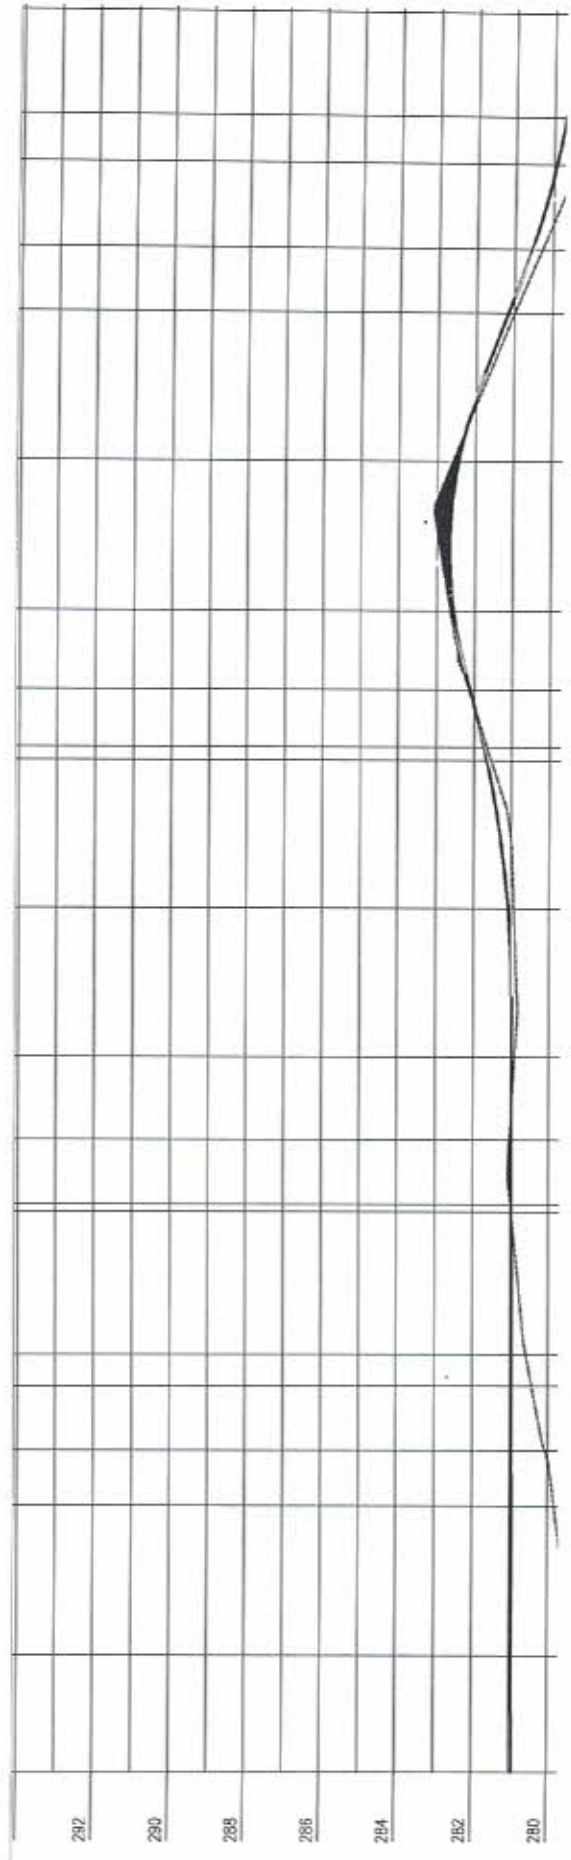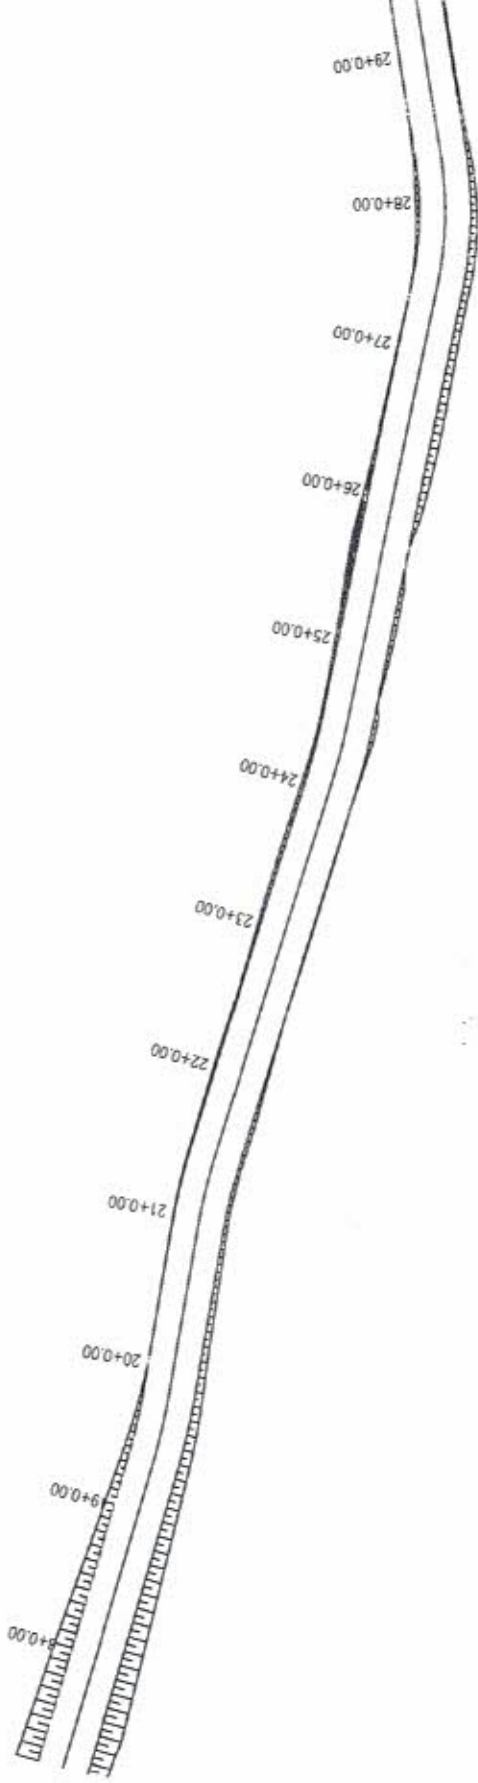




COMISSÃO DE LICITAÇÃO
 564/2014
 FLS ANO
 PREFEITURA MUNICIPAL DE CASIMIRO

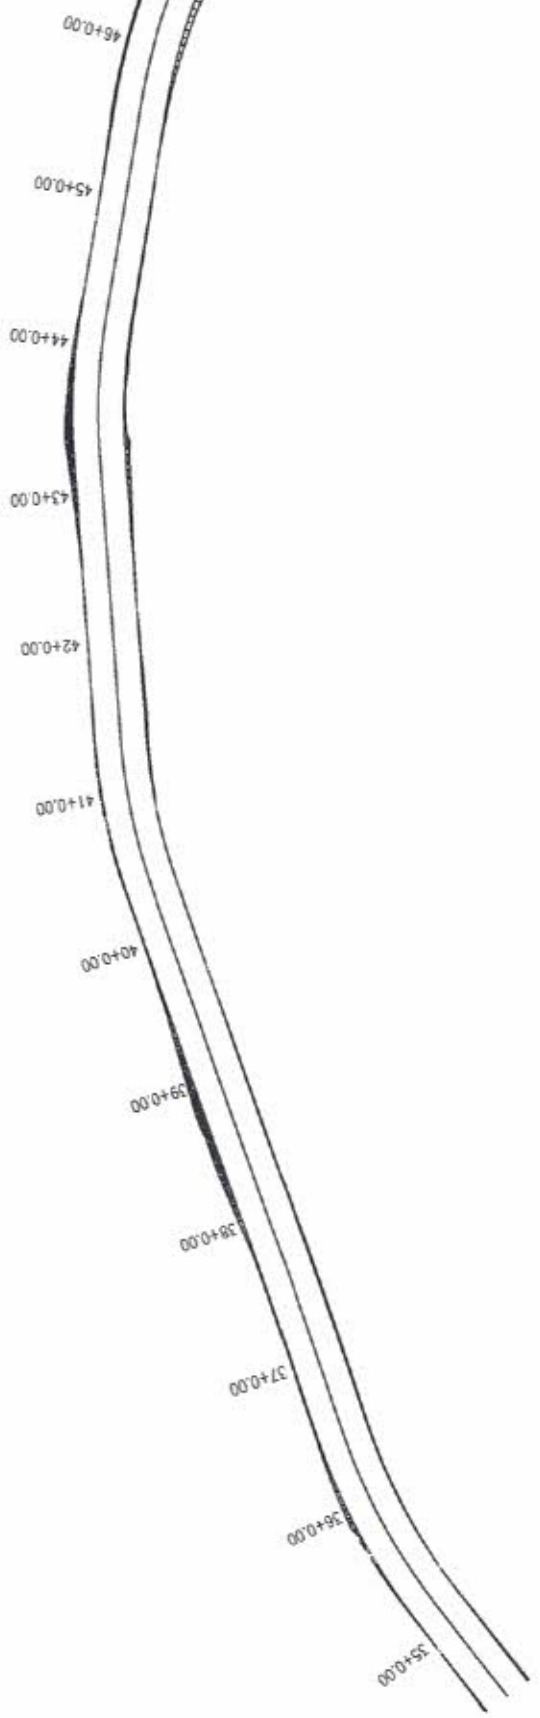

PRANCHA -

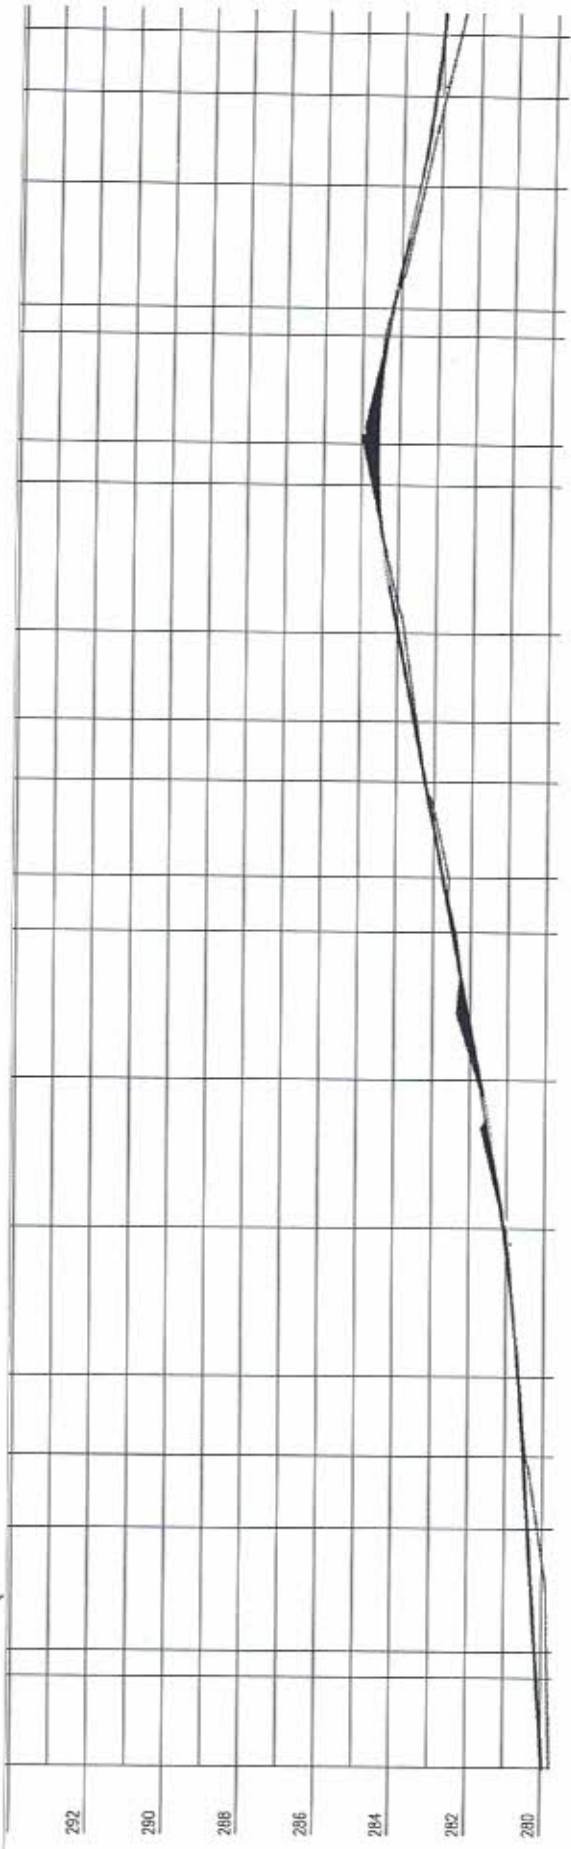


COMISSÃO DE LICITAÇÃO
 565 / 2014
 2º ANO
 RUI PEREIRA CARVALHO

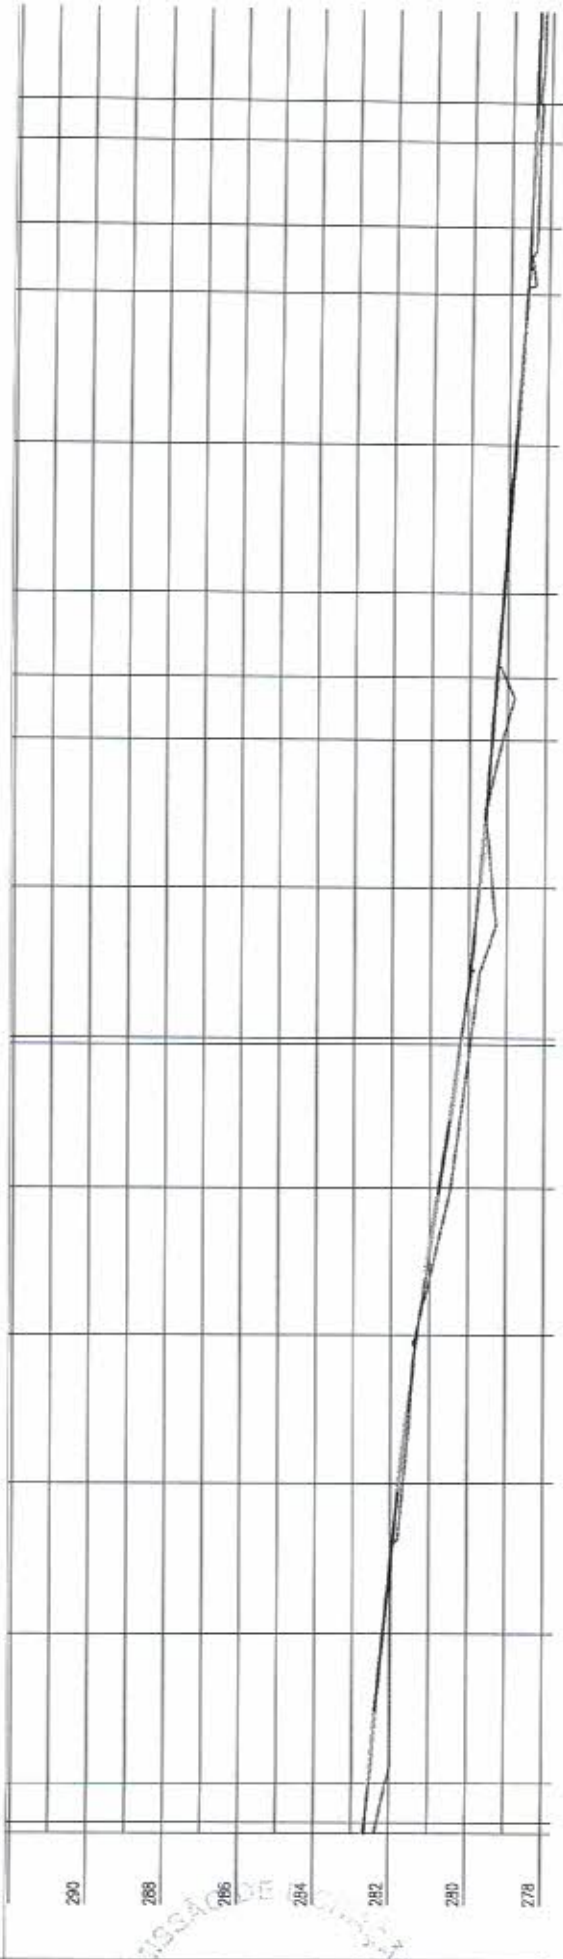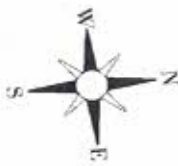
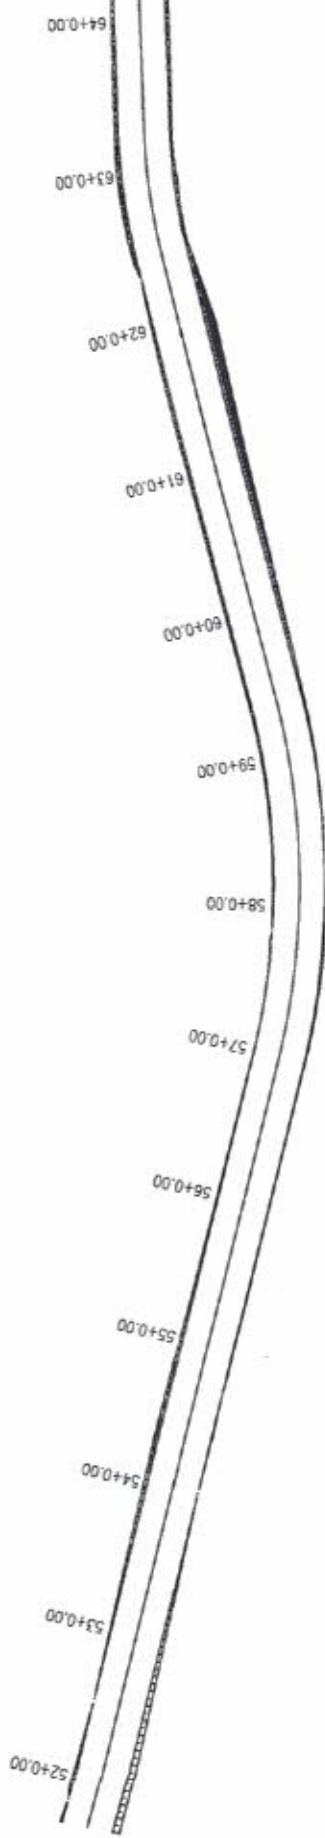


COMISSARIO DE POLICIA
 566/2014
 FLS ANO
 9
 PREF DE PIQUET CARREIRO


TIC 21000mm - PROJETO = 80+6,05
coordenadas: E444059,17; N8344765,20

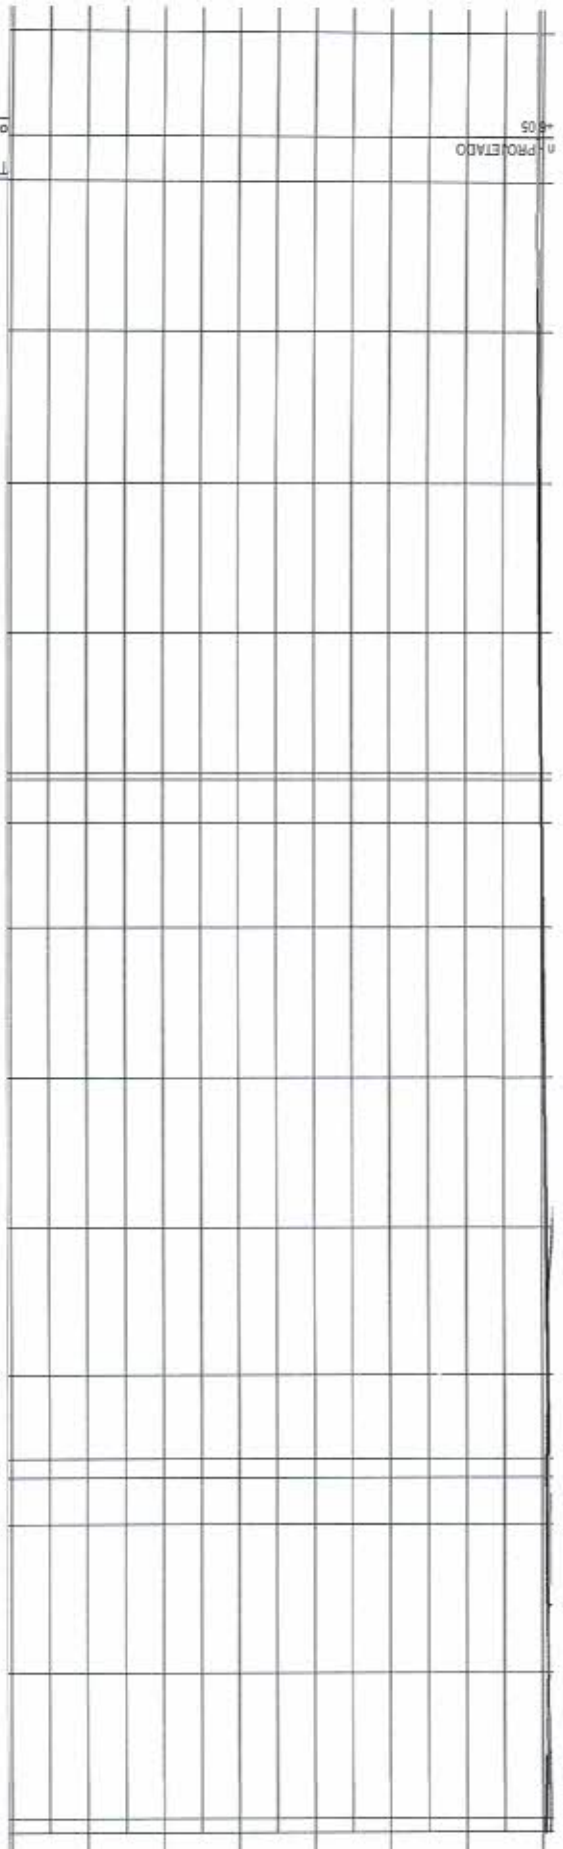



COMISSÃO DE LICITAÇÃO
 567/2024
 ANO
 NET CARNEIRO

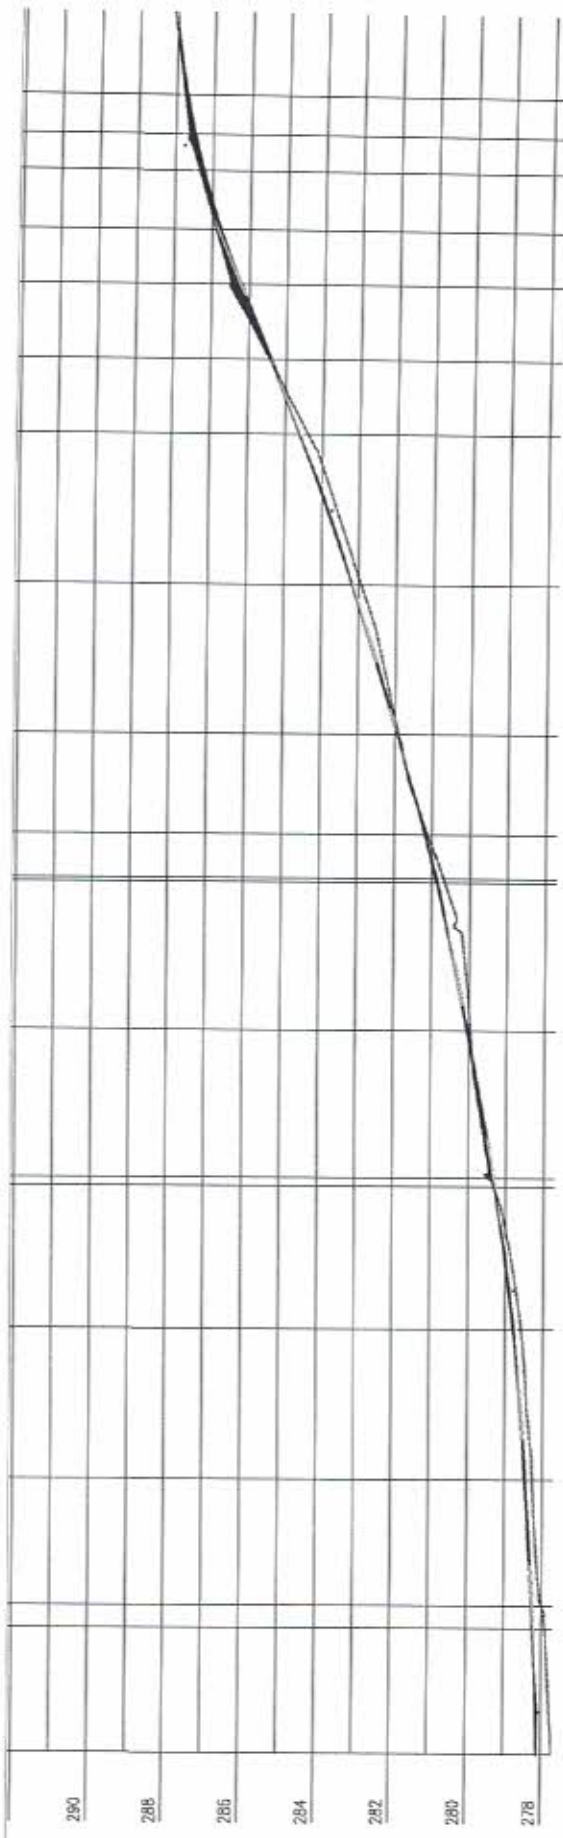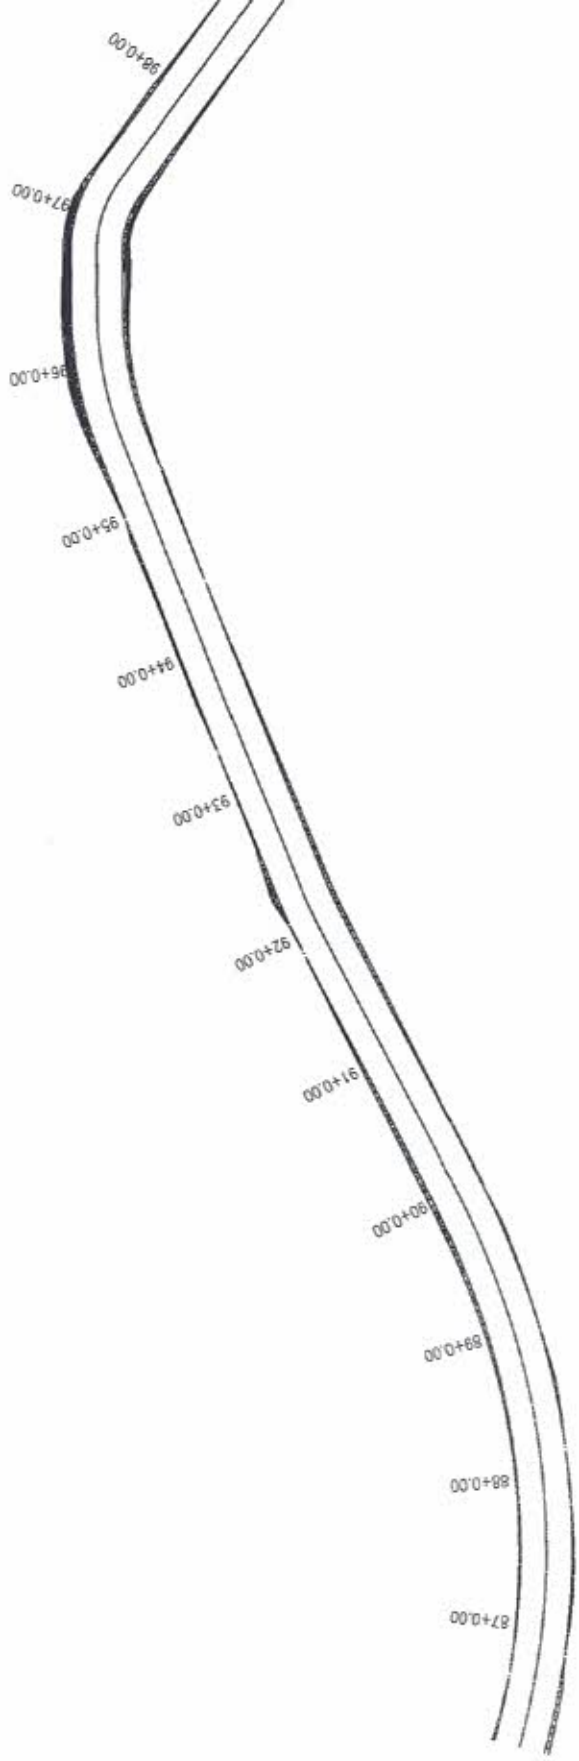

COMISSÃO DE LICITAÇÃO
 568/2014
 FLS ANO
 92
 PREF. DE FIQUET CARNEIRO

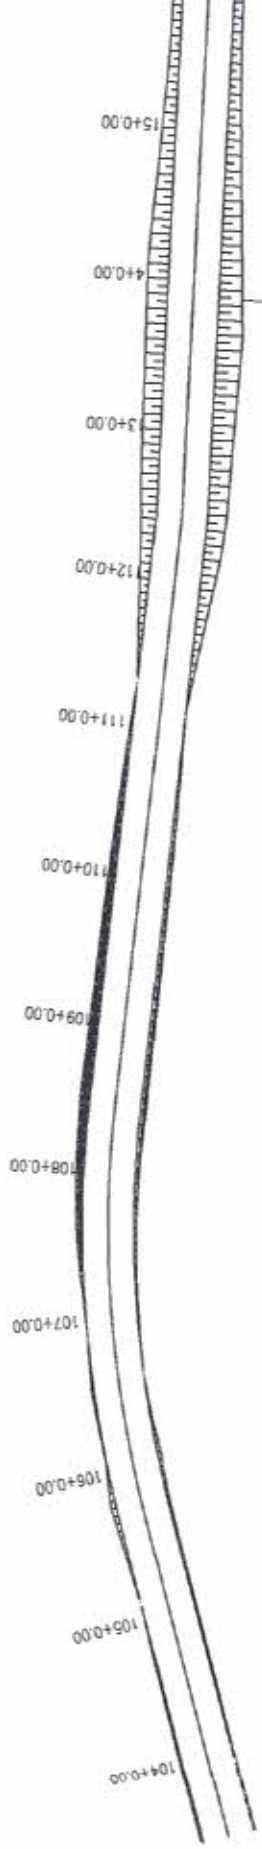


BOTC 81000mm - PROJETADO = 113+17,18
Coordenadas: E443553,18; N8344480,40

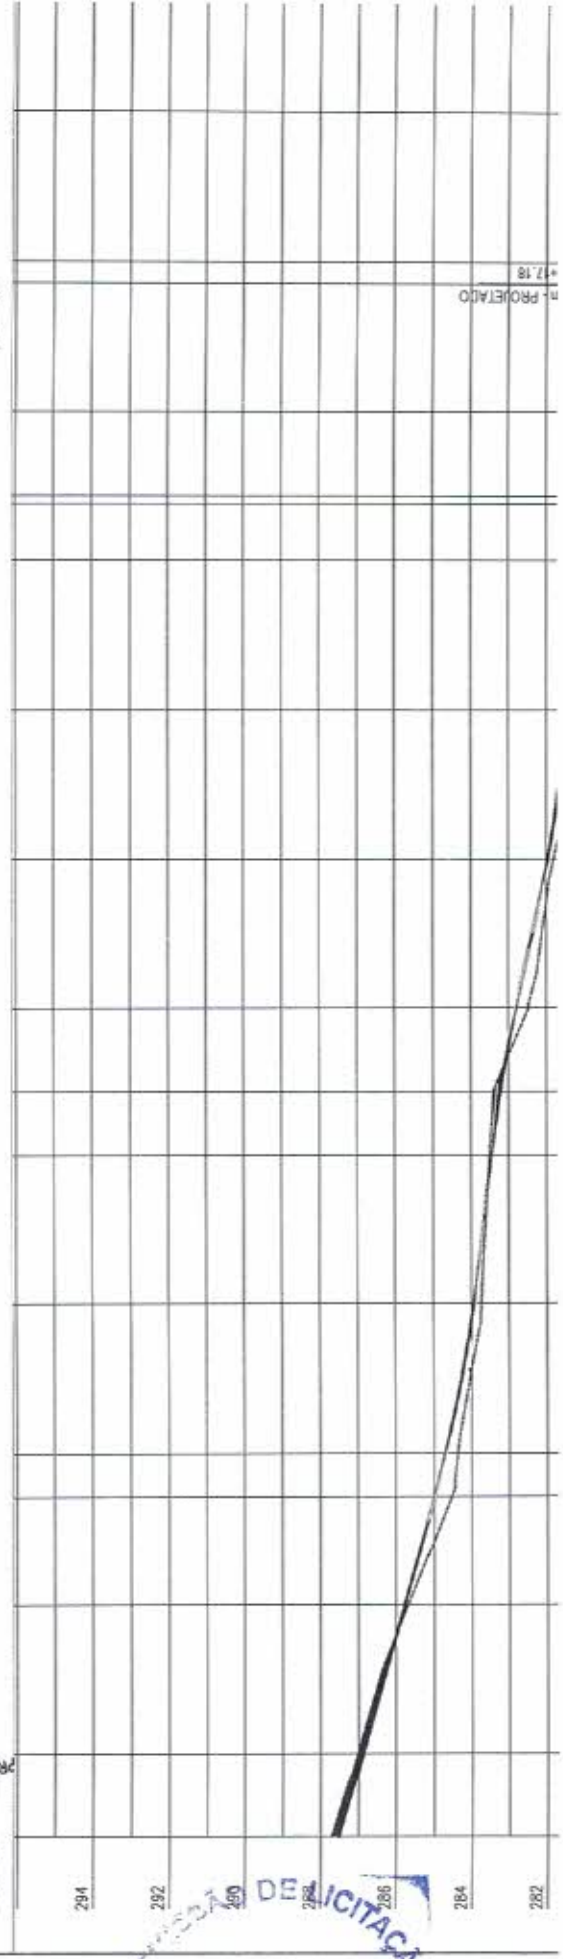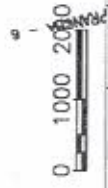



n.º PROJETADO = 17,18

284 282 280 278 276
284 282
CÂMARA DE LICITAÇÃO
569^{ma} 2014
R. CARNEIRO

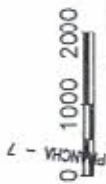


305
304
302
300
298
296
294


COMISSÃO DE LICITAÇÃO
560/2011
FLS ANO
PREF DE PIQUET CARNEIRO

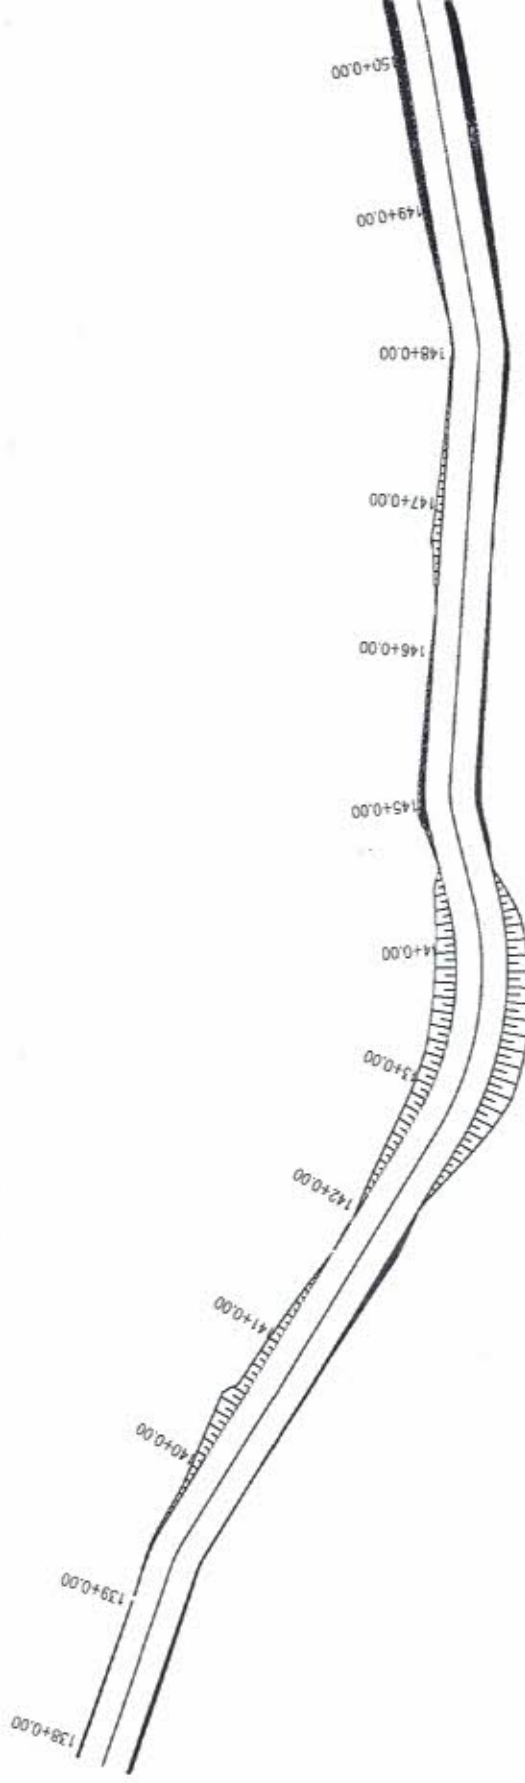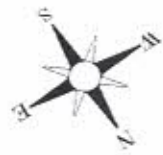


PROJETADO = 143+16,22
93,67; N93+4340,43

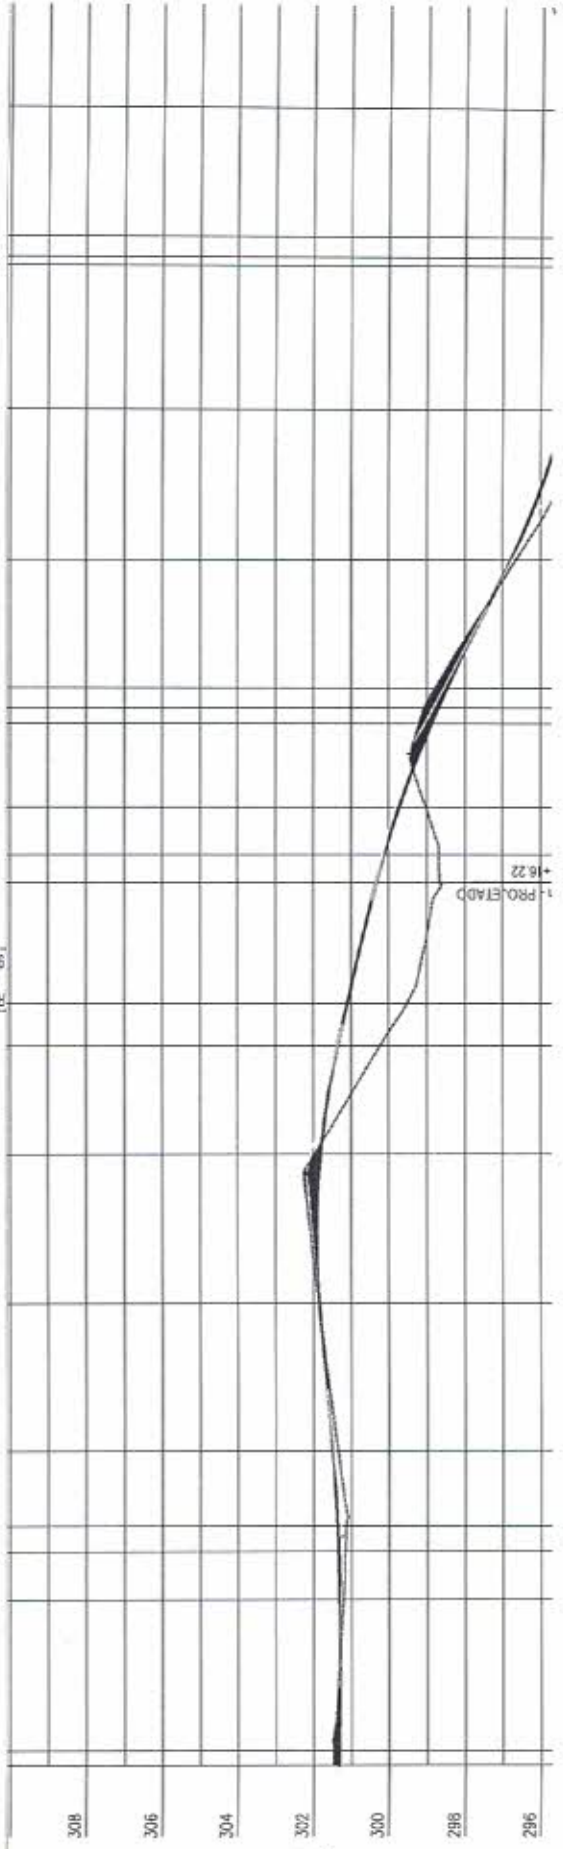





COMISSÃO DE LICITAÇÃO
mar/17/15
C. F. S.
NUNES

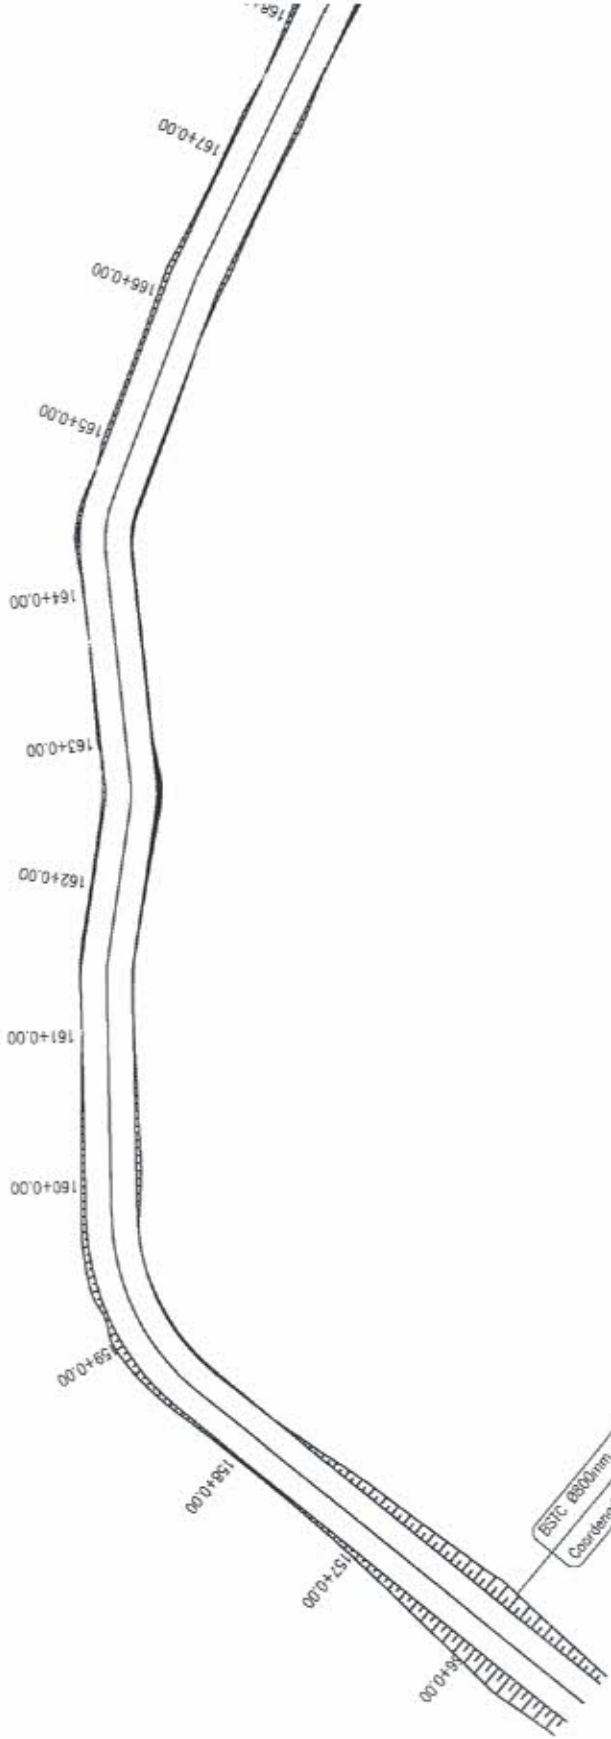

ESPEC. 2800mm - PROJETO = 155+10,38
Coordenadas: E42924,41; N9344113,57


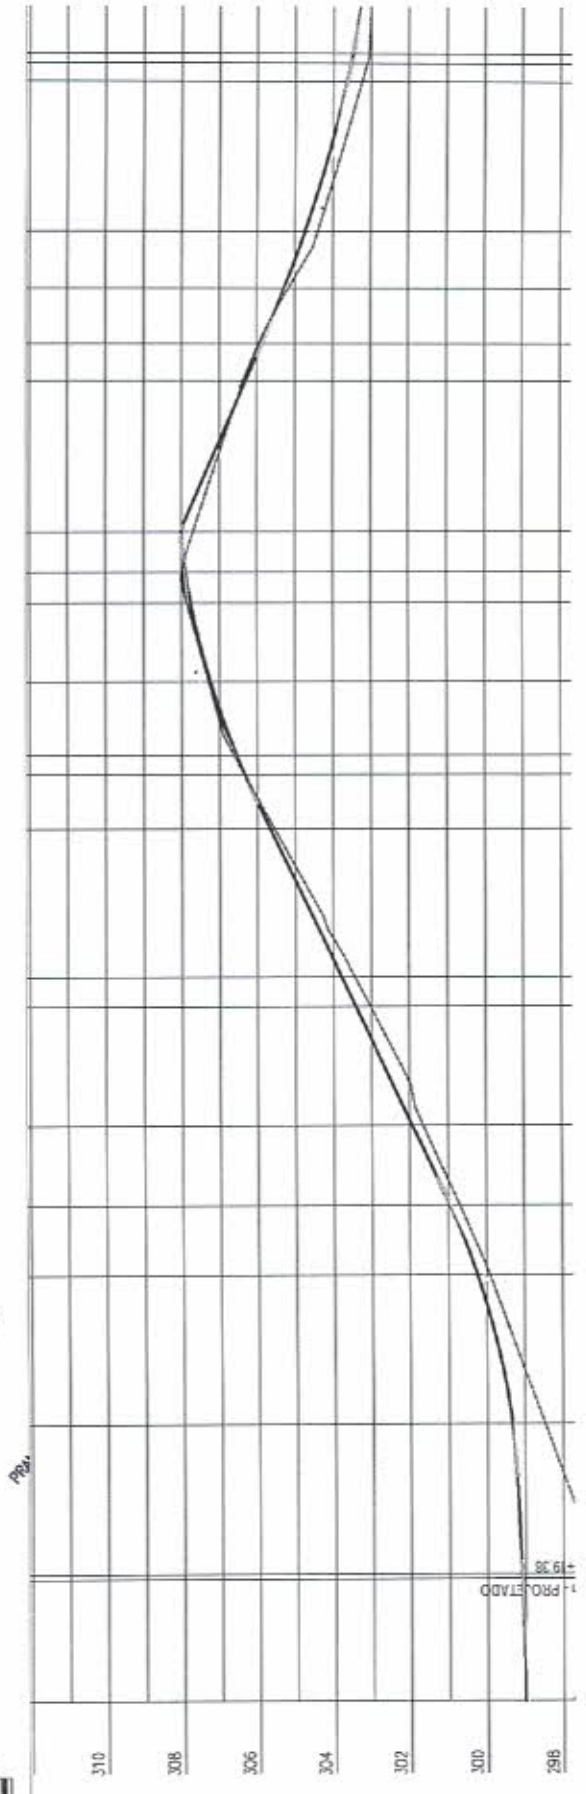


COMISSÃO DE LICITAÇÃO
572/2011
1º ANO
9
JANUÁRIO

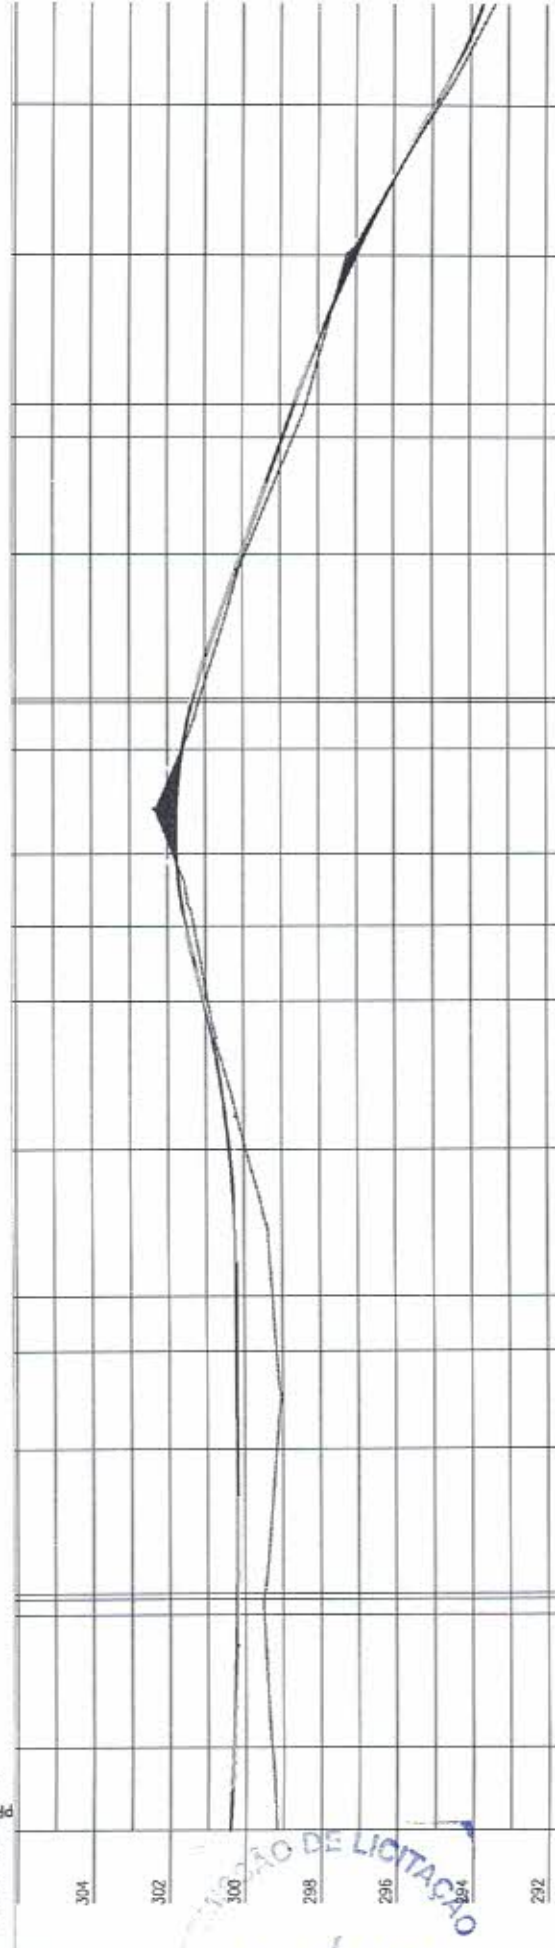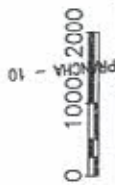
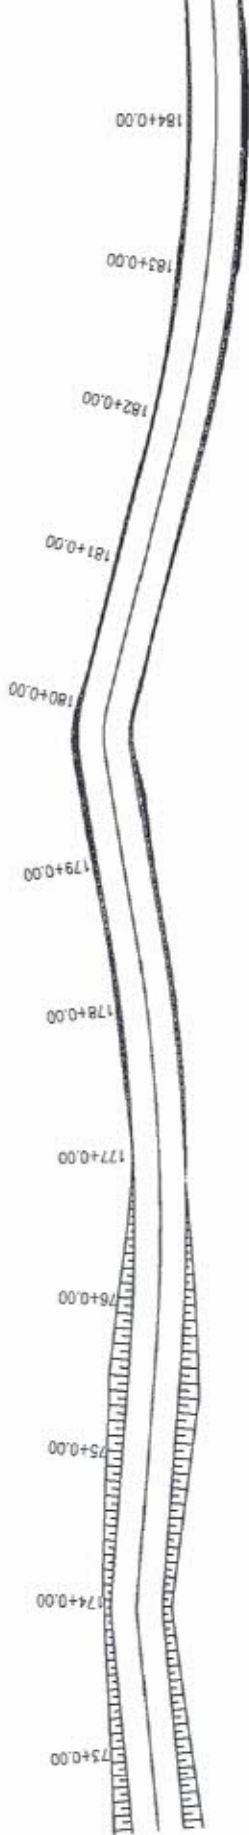
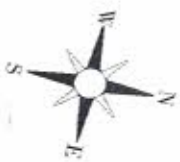


573/2024
15 ANO
SECRETARIO



COMISSÃO DE LICITAÇÃO

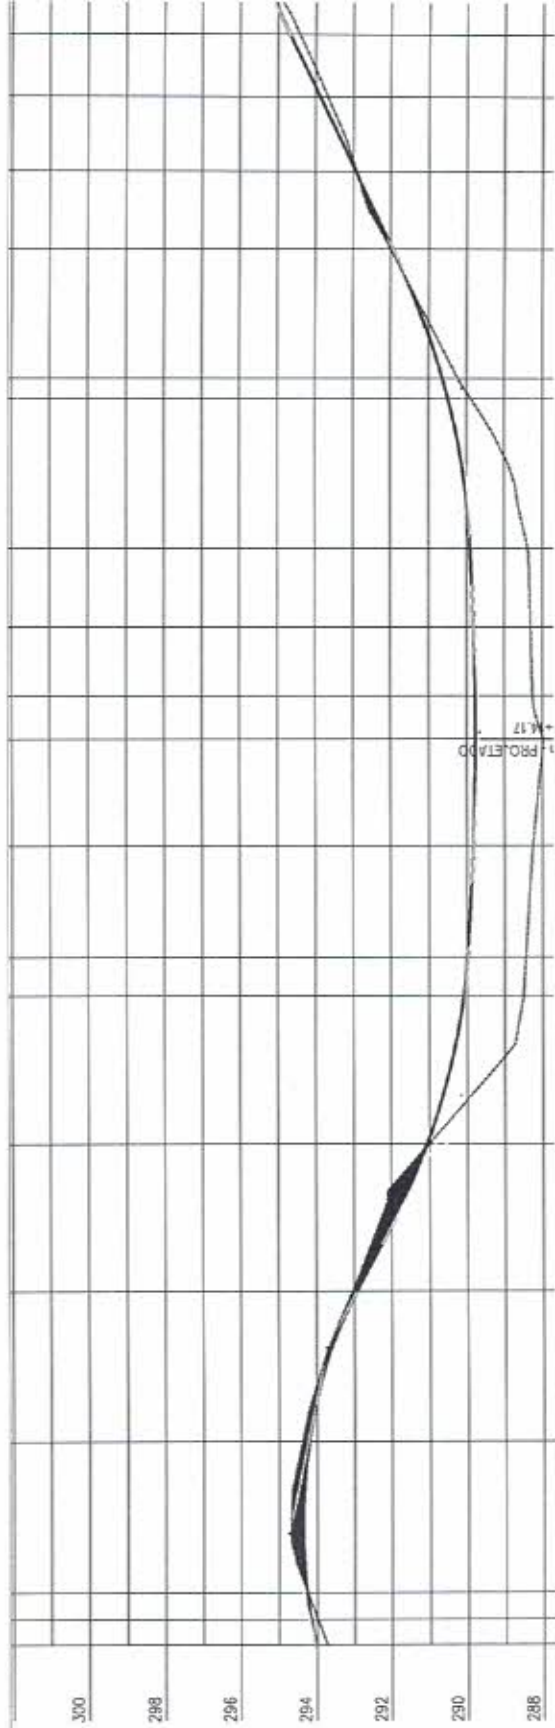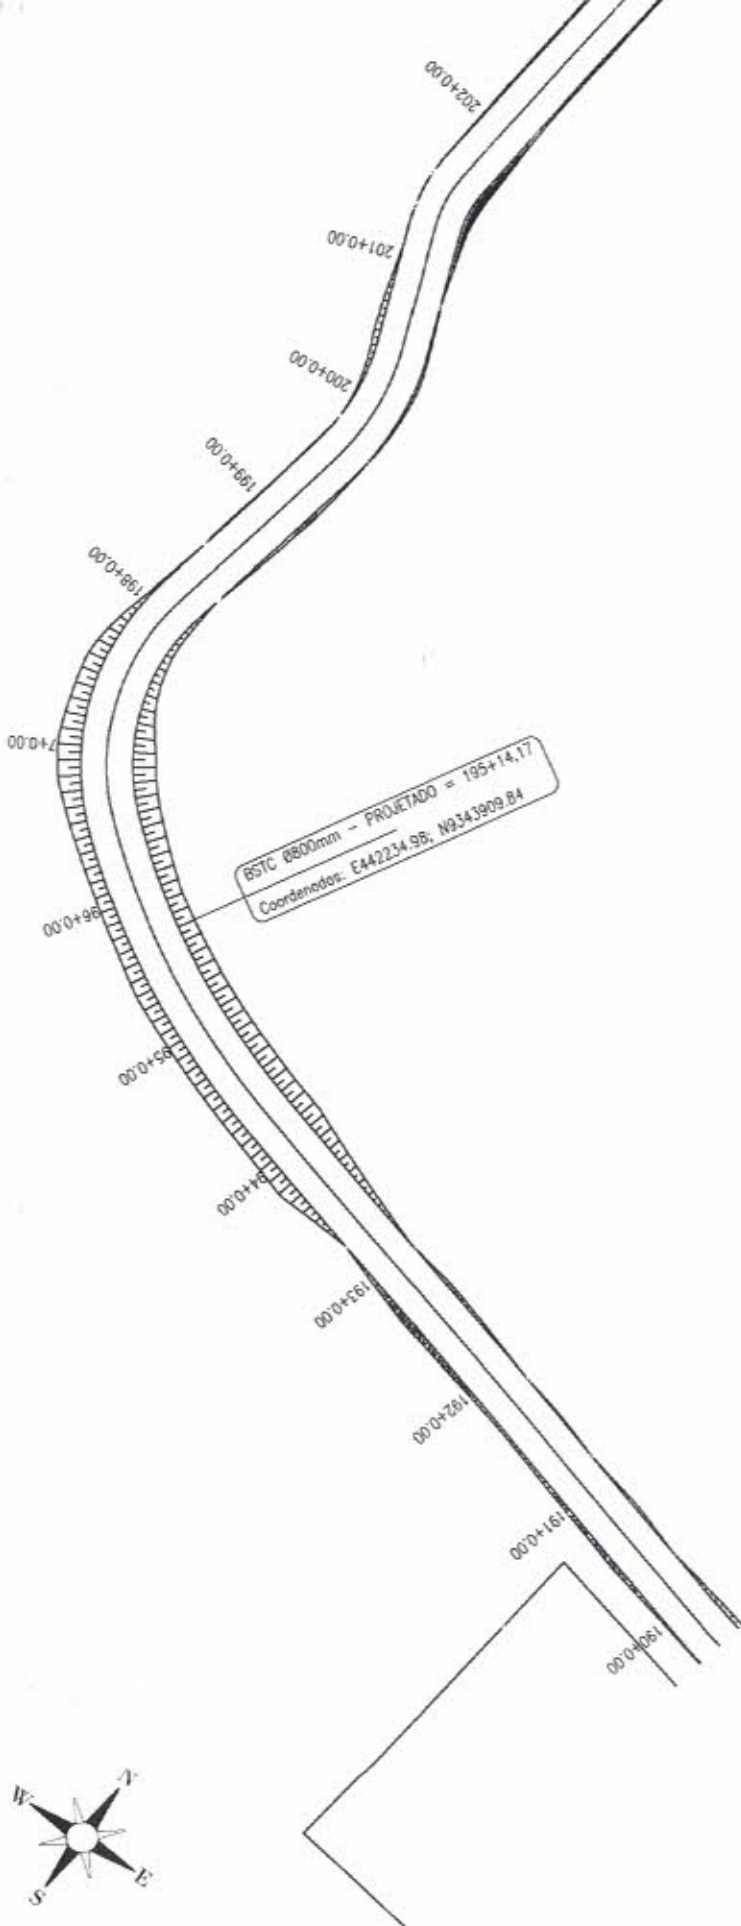

COMISSÃO DE LICITAÇÃO
 mar/mfs
 FLS ANO
 ROQUET CARNEIRO

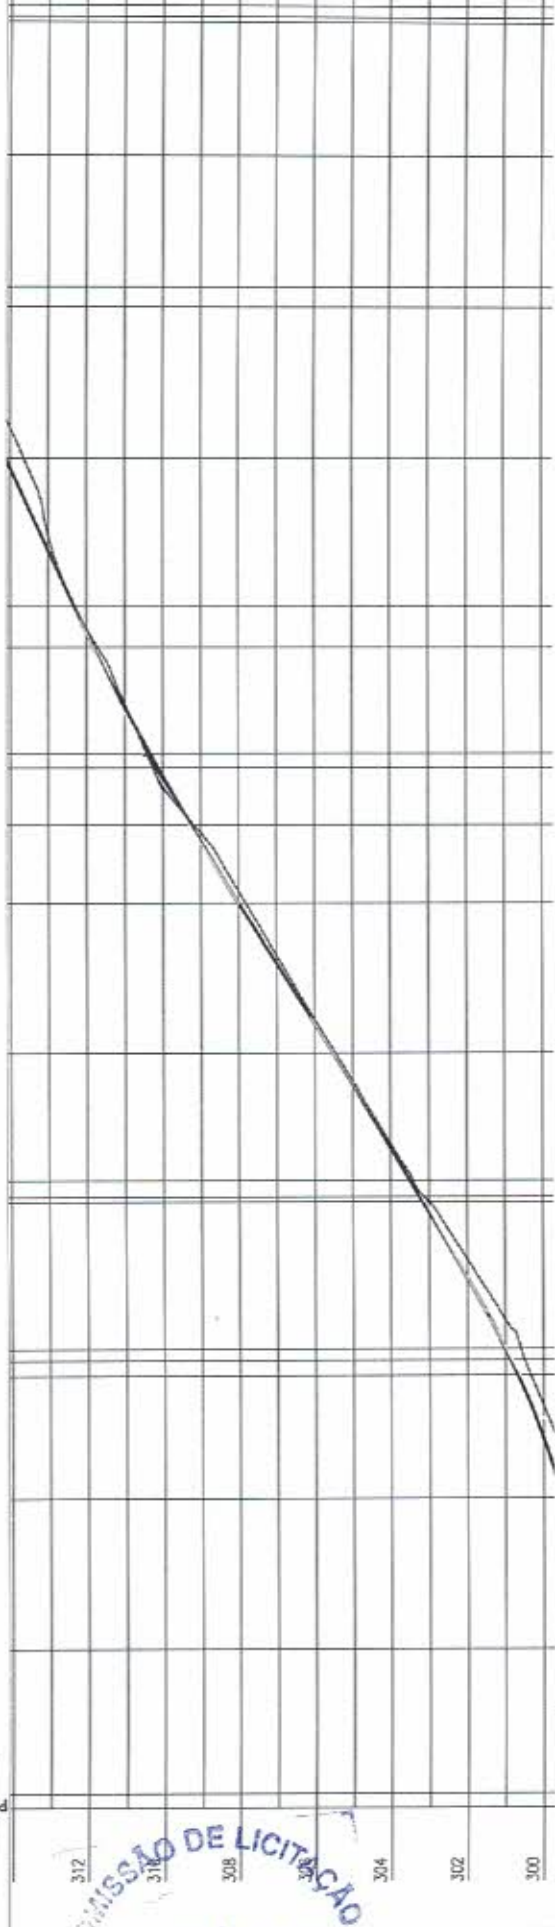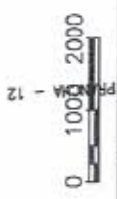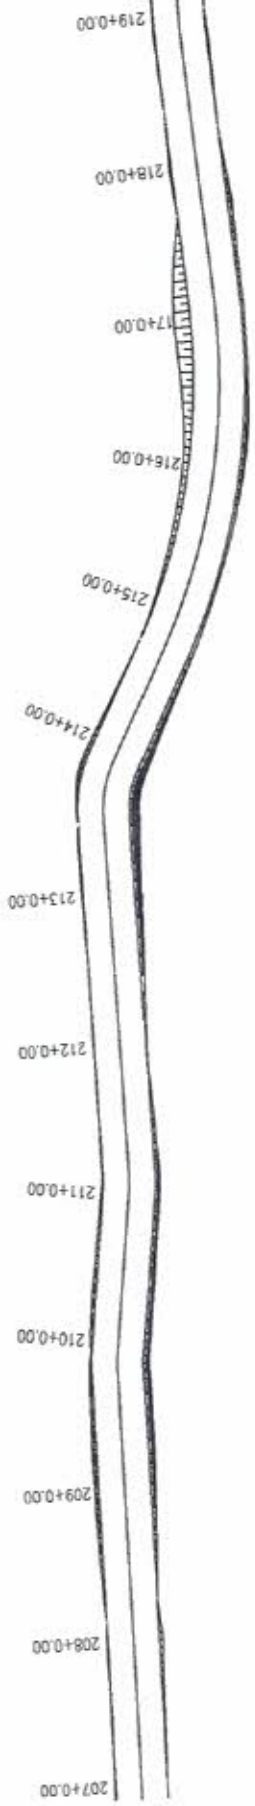

COMISSÃO DE LICITAÇÃO
 575/2011
 PLS 110
 PREF. DE CARNEIRO

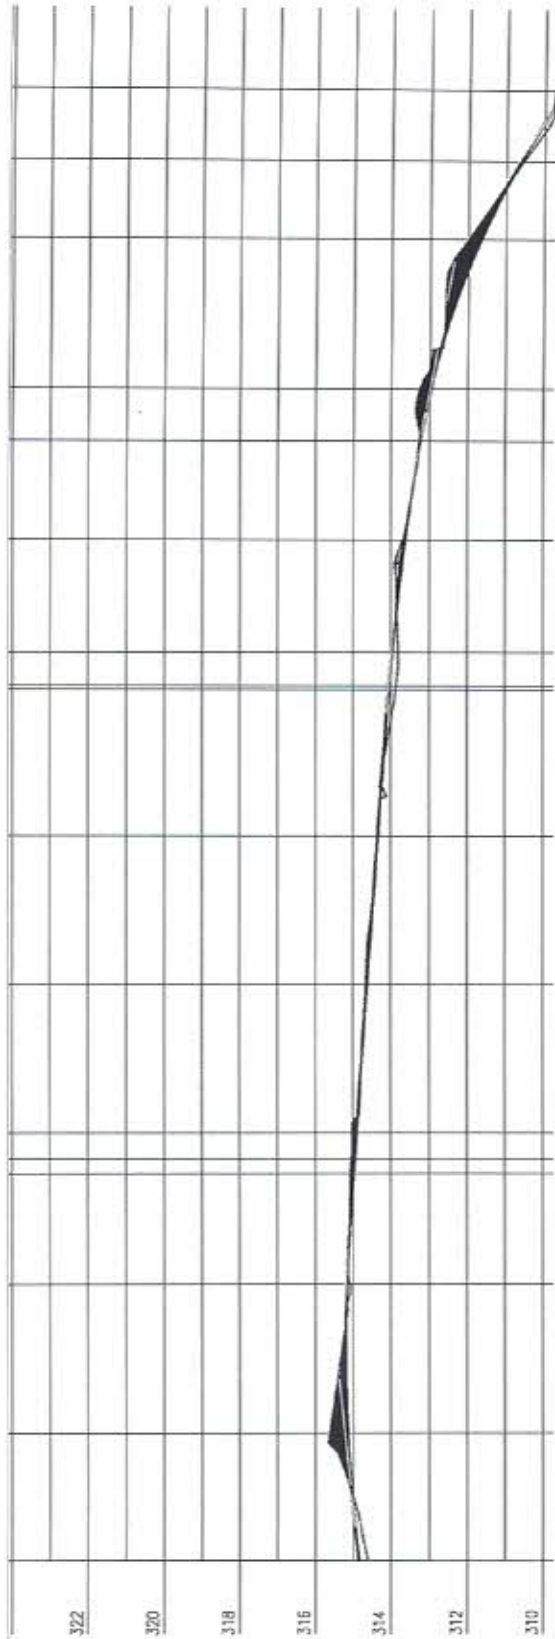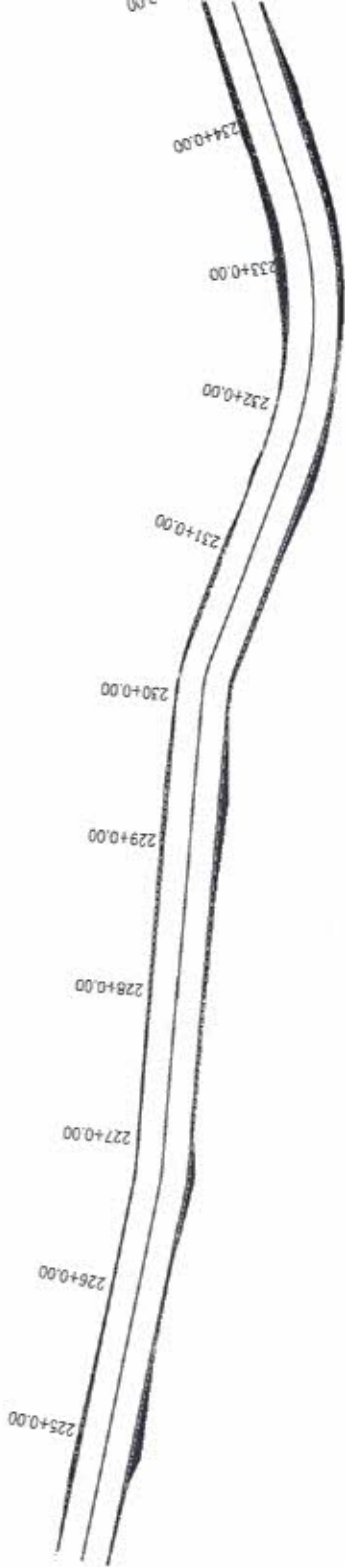

PRANCA - 13



COMISSÃO DE LICITAÇÃO
 576 nov
 2015 ANO
 PREF DE PRAUET CARNEIRO

29:57

Usuário: ANA ELEONORA FREITAS JAGUARIBE
 CPF: 092.615.673-04



Cadastramento	Programas	Propostas	Execução	Inf. Gerenciais
Acomp. e Fiscalização	Prestação de Contas	Administração	TCE	Verificação de Regu

53000

Projeto Básico / Termo de Referência

DOCUMENTOS ORÇAMENTÁRIOS

07.738.057/0001-31 - MUNICIPIO DE PIQUET CARNEIRO

Dados Básicos Anexos Responsável Técnico Documentação Complementar QCI PO/CFF LAE SPA Quadro Resum

Dados Gerais Frentes de Obra PO PLQ CFF

Planilha de Levantamento Quantitativo

Nº Macrosserviço / Serviço	Descrição Macrosserviço / Serviço	Qttd.	Und.	Preço Total	Nº Frente de Obra	Frent Ob
1	SERVIÇOS PRELIMINARES			R\$ 573.268,30		
1.1	PLACAS PADRÃO DE OBRA LOCAÇÃO DE CONTÊINER ESCRITÓRIO COM BANHEIRO (01 VASO SANITÁRIO, 01 LAVATÓRIO E 01 CHUVEIRO), JANELA EM VIDRO, PORTAS, LUMINÁRIAS, TOMADAS, FORRO EM PVC, AR CONDICIONADO E ISOLAMENTO TERMO-ACÚSTICO EM ISOPOR - 6,00 X 2,35M	8,00	M2	R\$ 1.805,76	1	1
1.2	LIMPEZA MECANIZADA DE CAMADA VEGETAL, VEGETAÇÃO E PEQUENAS ÁRVORES (DIÂMETRO DE TRONCO MENOR QUE 0,20 M), COM TRATOR DE	100,00	%CT	R\$ 13.253,00	1	1
1.3		126.608,55	M2	R\$ 59.506,02	1	1



Nº Macroserviço / Serviço	Descrição Macroserviço / Serviço	Qtd.	Und.	Preço Total	Nº Frente de Obra	Frente Ob
3.1	CORTE E ATERRO COMPENSADO S/CONTROLE DO GRAU DE COMPACTAÇÃO	32.449,97	M3	R\$ 354.029,17	1	1
3.2	COMPACTAÇÃO DE ATERROS 100% P.N	94.043,29	M3	R\$ 574.604,50	1	1
3.3	ESCAVAÇÃO, CARGA E TRANSPORTE DE MATERIAL DE 1ª CATEGORIA NA DISTÂNCIA DE 3.000 M - CAMINHO DE SERVIÇO EM LEITO NATURAL - COM CARREGADEIRA E CAMINHÃO BASCULANTE DE 14 M³	76.991,65	M3	R\$ 1.517.505,42	1	1
3.4	BOCA PARA BUEIRO SIMPLES TUBULAR D = 80 CM EM CONCRETO, ALAS COM ESCONSIDADE DE 0°, INCLUINDO FÓRMAS E MATERIAIS. AF_07/2021	42,00	UN	R\$ 190.177,68	1	1
3.5	CORPO de BSTC D = 0,80 m PA1 - areia, brita e pedra de mão comerciais	268,00	M	R\$ 184.518,00	1	1
3.6	TRANSPORTE DO TUBO CONCRETO ARMADO PA.1 DN 0,80 m BSTC - CAMINHÃO CARROCERIA COM CAP DE 7T E COM GUINDAUTO DE 20T.M - RODOVIA PAVIMENTADA (PARA EXECUÇÃO DO CORPO - 804029)	21.820,74	TXKM	R\$ 50.842,32	1	1
3.7	BOCA PARA BUEIRO DUPLO TUBULAR D = 100 CM EM CONCRETO, ALAS COM ESCONSIDADE DE 0°, INCLUINDO FÓRMAS E MATERIAIS. AF_07/2021	10,00	UN	R\$ 82.065,70	1	1
3.8	CORPO de BDTC D = 1,00 m PA1 - areia, brita e pedra de mão comerciais	69,00	M	R\$ 129.292,89	1	1
3.9	TRANSPORTE DO TUBO CONCRETO ARMADO PA.1 DN 1,00 m BDTC - CAMINHÃO CARROCERIA COM CAP DE 7T E COM GUINDAUTO DE 20T.M - RODOVIA PAVIMENTADA (PARA EXECUÇÃO DO CORPO - 804189)	16.229,79	TXKM	R\$ 37.815,41	1	1
3.10	BOCA PARA BUEIRO TRIPLO TUBULAR D = 100 CM EM CONCRETO, ALAS COM ESCONSIDADE DE 0°, INCLUINDO FÓRMAS E MATERIAIS. AF_07/2021	2,00	UN	R\$ 20.362,46	1	1



29:39

Usuário: ANA ELEONORA FREITAS JAGUARIBE
CPF: 092.615.673-04



Cadastramento	Programas	Propostas	Execução	Inf. Gerenciais
Acomp. e Fiscalização	Prestação de Contas	Administração	TCE	Verificação de Regu

Projeto Básico / Termo de Referência

53000

DOCUMENTOS ORÇAMENTÁRIOS

07.738.057/0001-31 - MUNICIPIO DE PIQUET CARNEIRO

Dados Básicos Anexos Responsável Técnico Documentação Complementar QCI PO/CFF LAE SPA **Quadro Resum**

Síntese do Projeto Aprovado

1. Identificação

Programa 5300020230026 - RP8- A??o 00SX - Apoio a Projetos de Desenvolvimento Sustent?vel Local Integrado

Objeto Manutenção de Estradas Vicinais no município de Piquet Carneiro-Ce.

Ação Orçamentária 221700SX Programa de Trabalho

Município do Proponente PIQUET CARNEIRO Código IBGE do Município 2310902

2. Dados do Instrumento Número da Proposta 52715/2023 Código do Instrumento 947543



UF do Propon
CE

Data de Assina
17/11/2023

No. Meta/ Submeta	Item Investimento	Descrição da Meta/Submeta	Regime de Execução Proposto	Fronte de Obra	Qtd.	Und.	R\$
1	-- Pavimentação	MANUTENÇÃO DE ESTRADAS VICINAIS, NO MUNICÍPIO DE PIQUET CARNEIRO - CE	Empreitada por Preço Unitário	1	1,00	M2	R\$
1.1		MANUTENÇÃO DE ESTRADAS VICINAIS, NO MUNICÍPIO DE PIQUET CARNEIRO - CE					R\$
Total Geral							R\$

Diferença do Valor Orçado (Proposta)

5. Cronograma Físico Financeiro do Projeto

Visão de Parcelas por Meta

No. da Meta	Descrição da Meta	Preço Total	No. da Parcela	Parcela	Percentual Parcela	Perce
1	MANUTENÇÃO DE ESTRADAS VICINAIS, NO MUNICÍPIO DE PIQUET CARNEIRO - CE	R\$ 6.092.819,79 -	1	MAR/2024	13,62%	
			2	ABR/2024	11,70%	
			3	MAI/2024	13,50%	
			4	JUN/2024	13,50%	
			5	JUL/2024	13,50%	
			6	AGO/2024	10,88%	
			7	SET/2024	9,08%	
			8	OUT/2024	9,08%	
			9	NOV/2024	4,66%	
			10	DEZ/2024	0,49%	

Cronograma Físico Financeiro



No. da Parcela	Parcela		Percentual Parcela	Percentual
5	JUL/2024	Repass	13,15%	13,15%
		Contrapartida	0,35%	0,35%
		Outros	0,00%	0,00%
		Investimento	13,50%	13,50%
6	AGO/2024	Repass	13,15%	13,15%
		Contrapartida	0,35%	0,35%
		Outros	0,00%	0,00%
		Investimento	10,88%	10,88%
7	SET/2024	Repass	10,60%	10,60%
		Contrapartida	0,28%	0,28%
		Outros	0,00%	0,00%
		Investimento	9,08%	9,08%
8	OUT/2024	Repass	8,85%	8,85%
		Contrapartida	0,23%	0,23%
		Outros	0,00%	0,00%
		Investimento	9,08%	9,08%
9	NOV/2024	Repass	8,85%	8,85%
		Contrapartida	0,23%	0,23%
		Outros	0,00%	0,00%
		Investimento	4,66%	4,66%
10	DEZ/2024	Repass	4,54%	4,54%
		Contrapartida	0,12%	0,12%
		Outros	0,00%	0,00%
		Investimento	0,49%	0,49%
		Repass	0,47%	0,47%
		Contrapartida	0,01%	0,01%
		Outros	0,00%	0,00%



6. Enquadramento da proposta de intervenção

Há compatibilidade entre a Documentação Técnica apresentada e as condições específicas definidas para o Programa?

Órgão emissor	Data emissão	Válido até	Manifesto Ambiental
SECRETARIA MUNICIPAL DO MEIO AMBIENTE	23/04/2024	23/04/2026	Licença de Operação

9. Responsáveis Técnicos

Responsáveis Técnicos de Engenharia/Arquitetura

CPF	Nome	Atividade	CREA/CAU	ART
162.555.183-53	FRANCISCO ANTONIO DOS SANTOS	Engenharia	8550D	CE2024

Responsáveis Técnicos de Trabalho Social

CPF	Nome	Atividade	Formação
Nenhum registro encontrado.			

10. Conclusão de Laudos

De acordo com o Laudo de Análise de Engenharia(LAE), o empreendimento proposto é **Viável**

Justificativa:

Projeto Viável Tecnicamente e economicamente

